


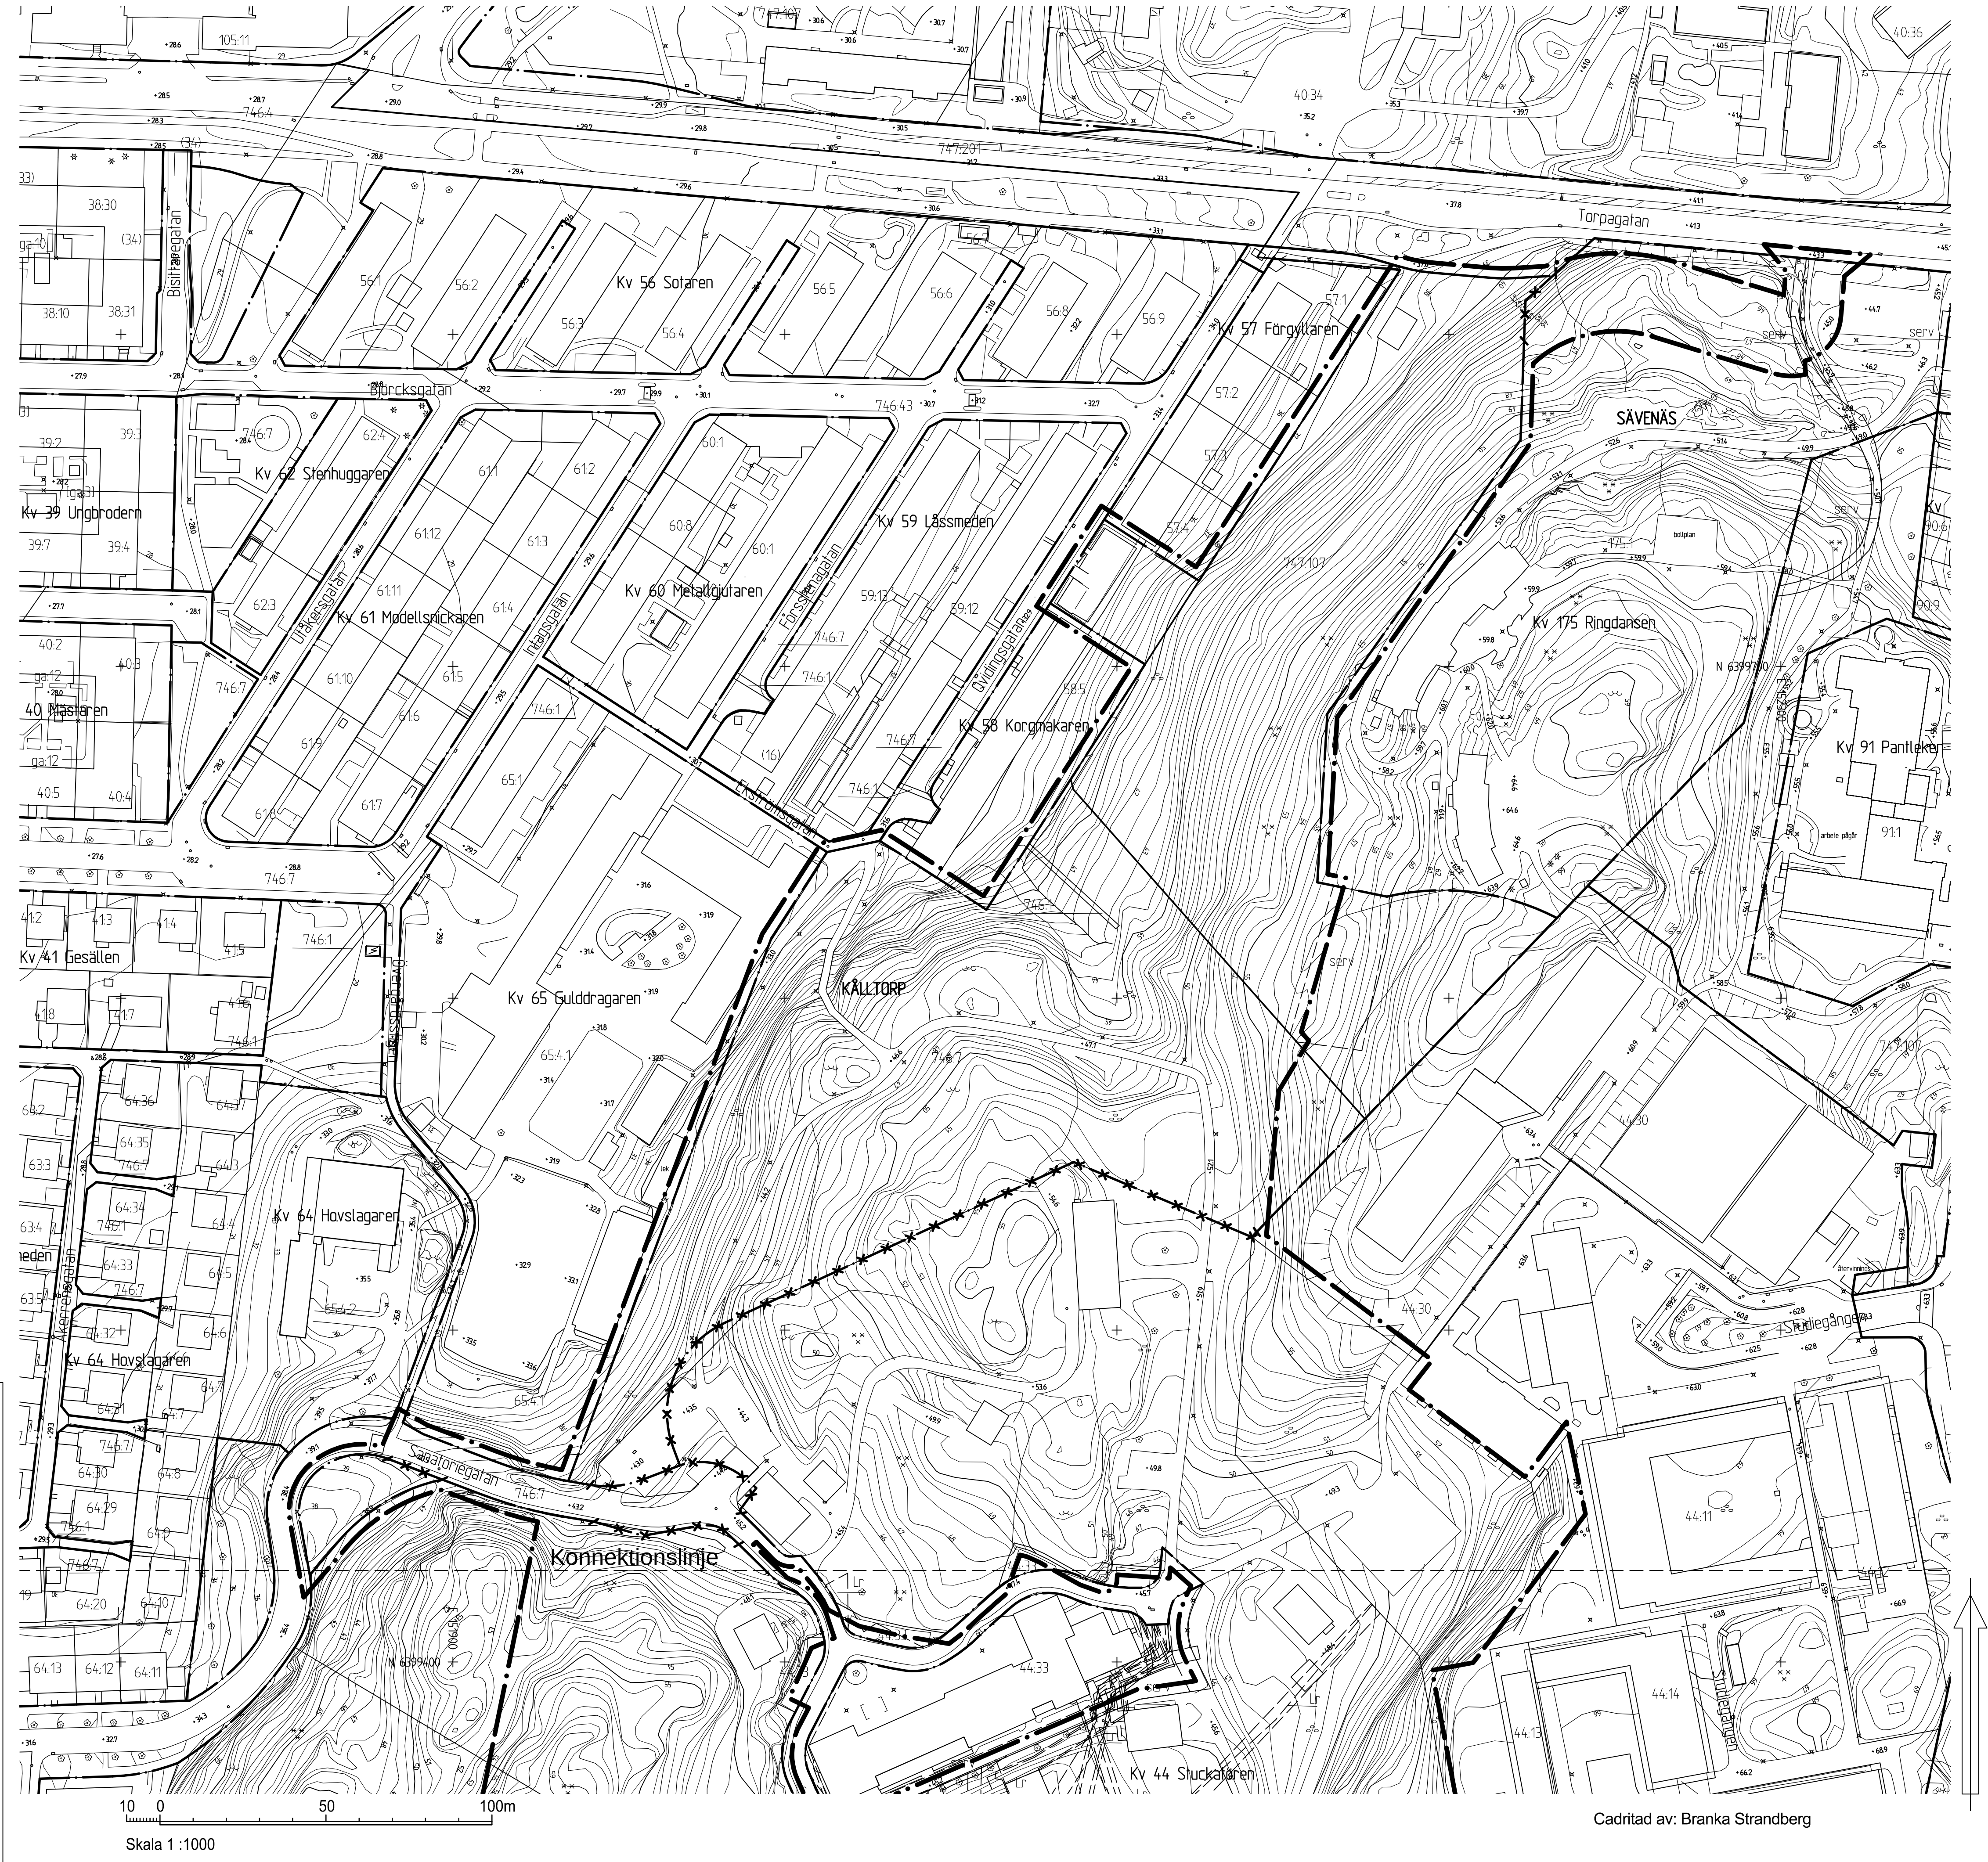

BETECKNINGAR

- Linje som ligger 3 m utanför planområdets gräns
- Användningsgräns som behålls
- Användningsgräns som utgår
- Befintlig byggnad, takkontur resp. fasadliv

UTSTÄLLNINGSHANDLING

Utställningshandlingarna består av:

- plankarta med bestämmelser
- planbeskrivning
- genomförandebeskrivning
- samrådsredogörelse

- illustrationsritning

- grundkarta

- fastighetsförteckning

GRUNDKARTAN

Grundkartan upprättad genom utdrag ur digitala primärkartans databas.

Referenssystem i plan/ höjd: SWEREF99 12 00/ RH 2000

Geodataavdelningen 2015-03-09

Beteckningar: enligt Lantmäteriets Handbok i mät- och kartfrågor (HMK-Ka) med de avvikelser som redovisats i beteckningarna.

Göteborgs Stad
Stadsbyggnadskontoret

Detaljplan för
BOSTÄDER OCH SKOLA I
ÖSTRA KÅLLTORP
inom stadsdelarna Kålltorp och Sävénäs
i Göteborg


Göteborg 2015-04-27

Peter Elofsson
Planchef

Maria Gränsbo
Planarkitekt

GRUNDKARTA 1 (2)

2 - 5298

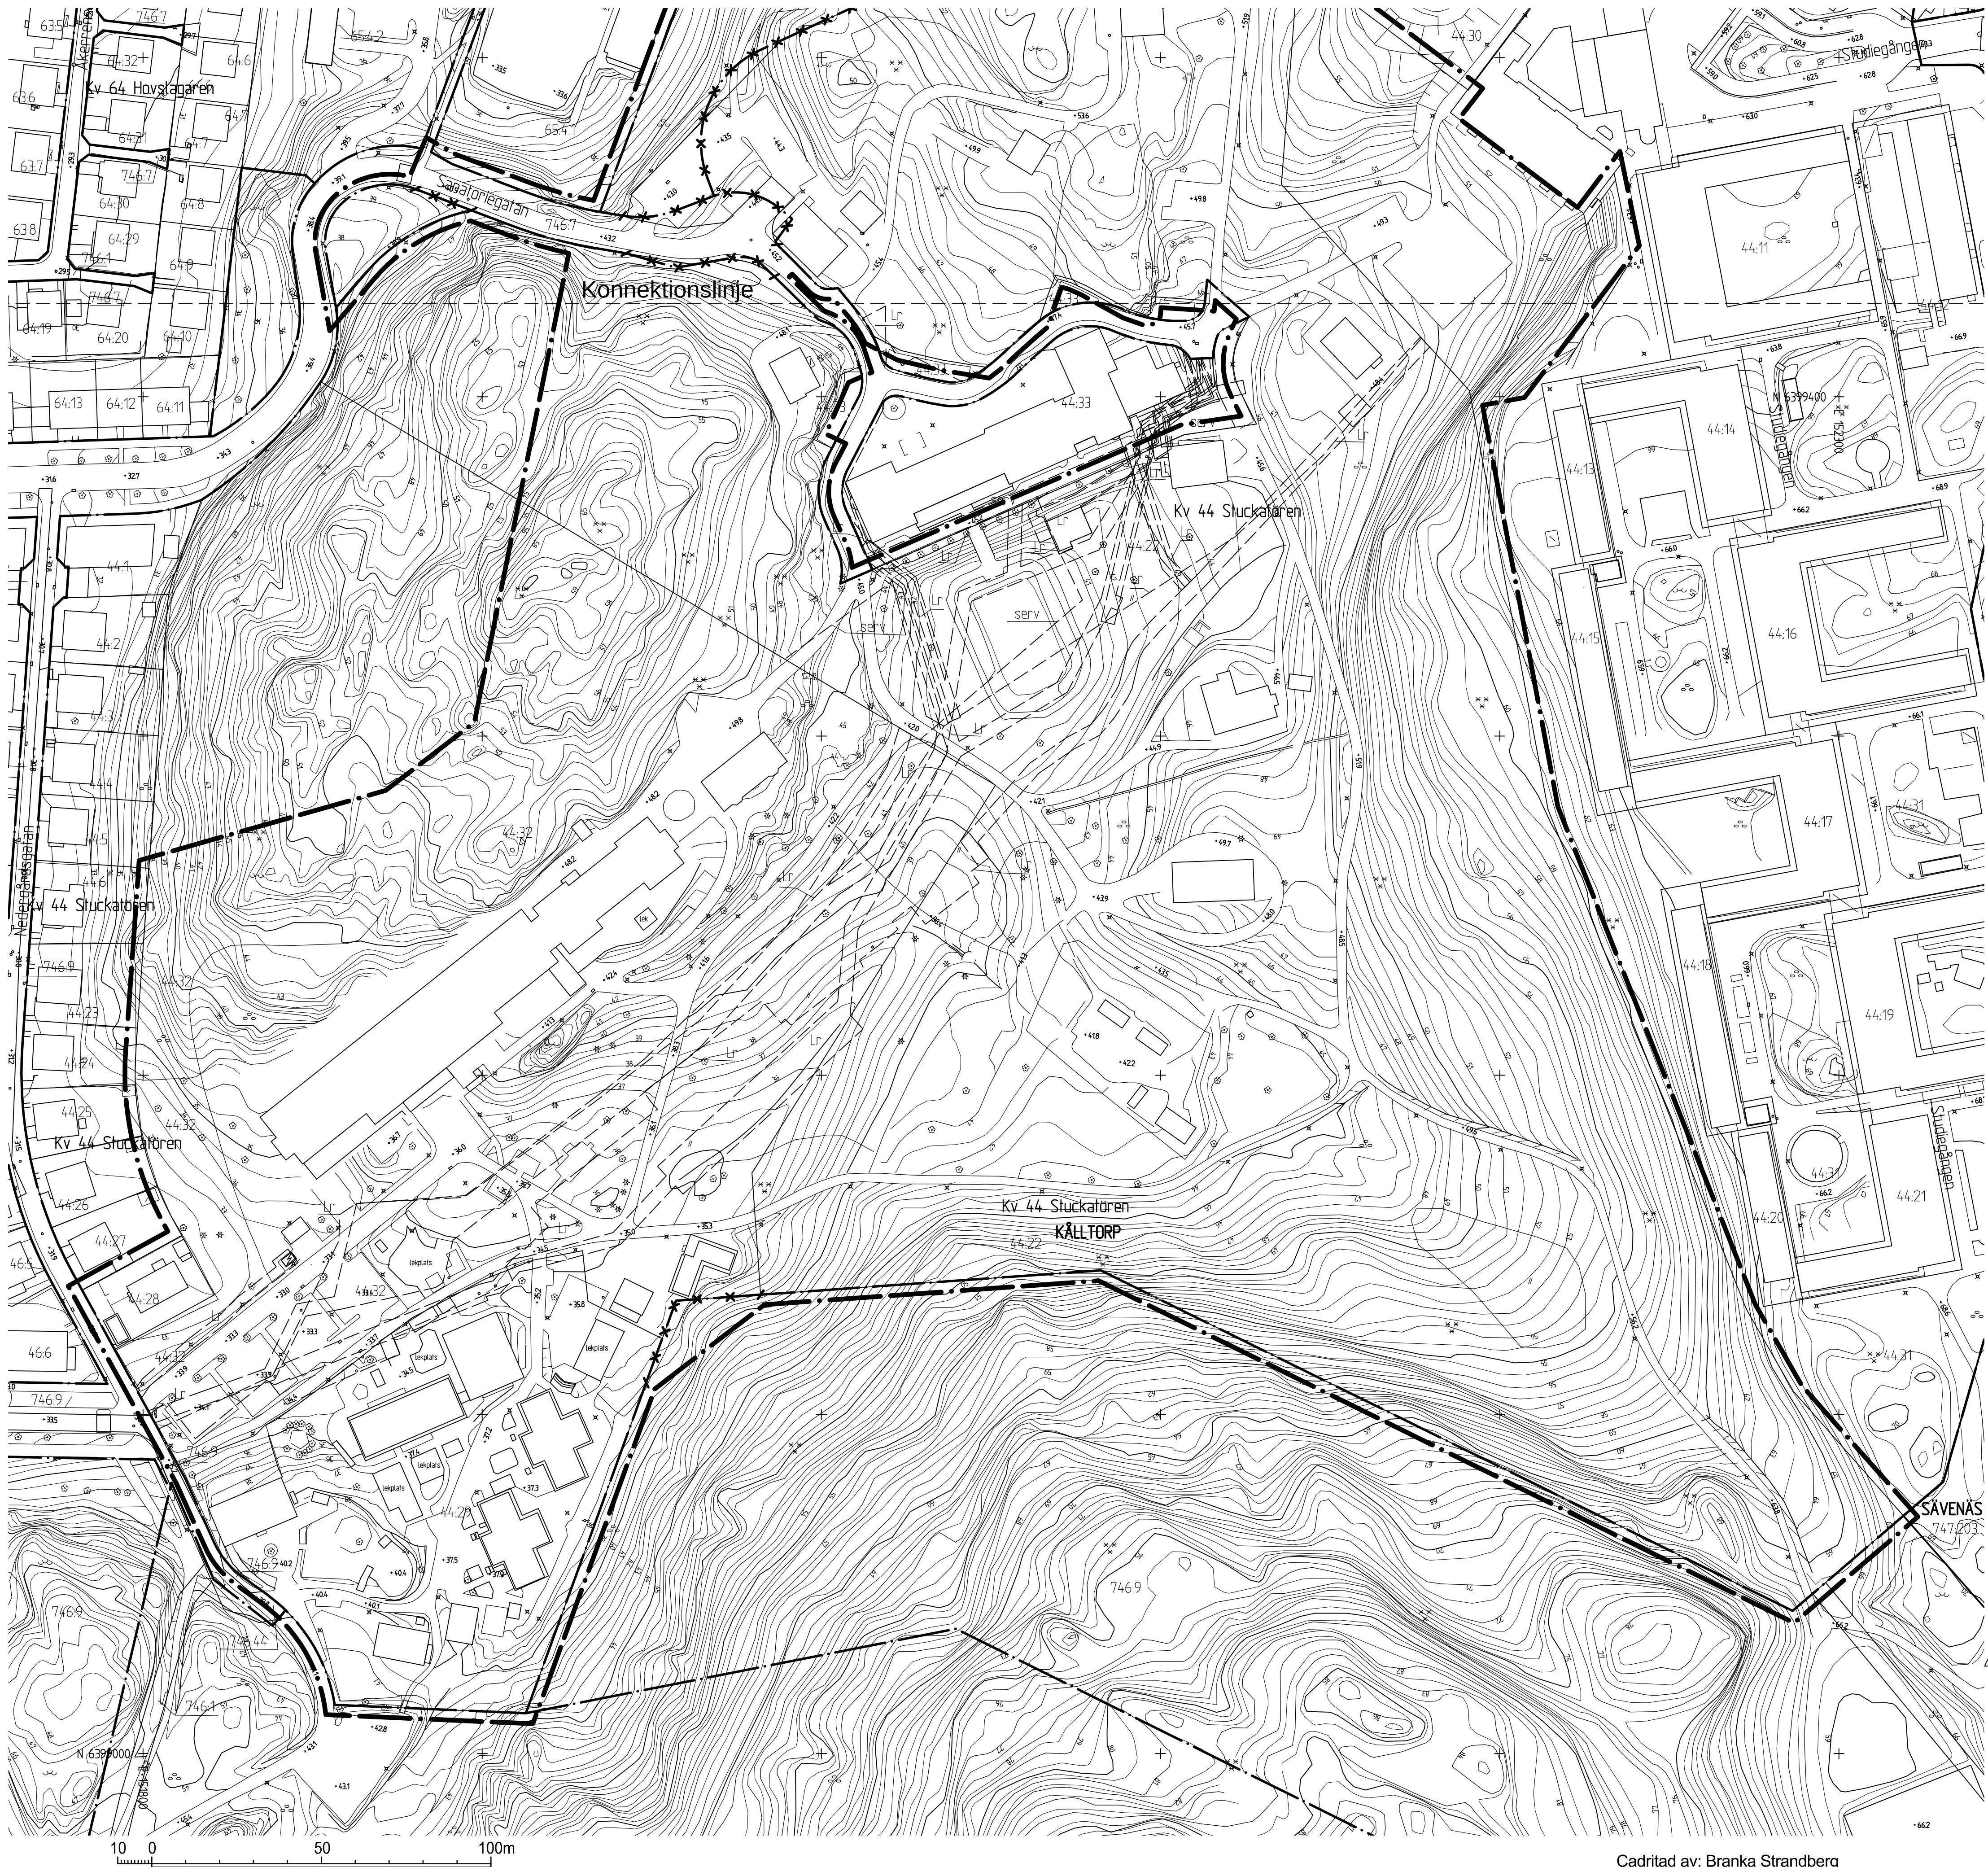

- BETECKNINGAR
- Linje som ligger 3 m utanför planområdets gräns
 - Användningsgräns som behålls
 - Användningsgräns som utgår
 - Befintlig byggnad, takkontur resp. fasadliv

 Göteborgs Stad
Stadsbyggnadskontoret

Detaljplan för
**BOSTÄDER OCH SKOLA I
ÖSTRA KÅLLTORP**
inom stadsdelarna Kålltorp och Sävenäs
i Göteborg
Göteborg 2015-04-27

Peter Elofsson
Planchef

Maria Gränsbo
Planarkitekt

GRUNDKARTA 2 (2)

2 - 5298