


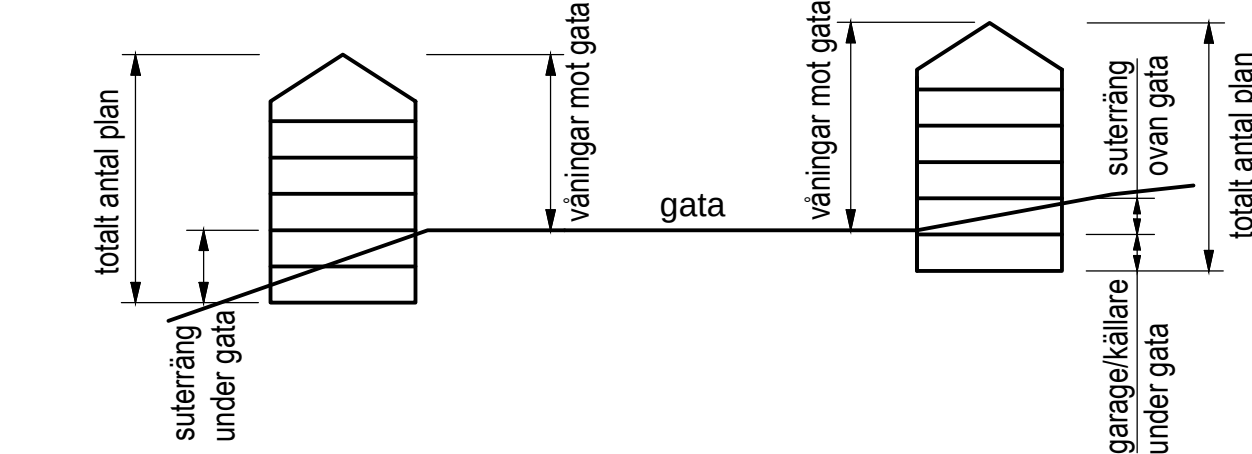

UPPSKATTNING AV ANTAL VÅNINGAR I LIKA BYGGNADER

Observera att det är höjdangivelserna på plankartan som bestämmer hur höga byggnaderna får vara. Antalet våningar kan komma att variera tex beroende på vilken våningshöjd som väljs.

Byggnad	Antal plan totalt Inkl. vind, suterräng, källare, garage	Antal våningar mot gatan	Suterräng ovan gata	Suterräng/garage under gata
1	6	4		2
2	6	4		2
3	9	7		2
4	7	5		2
5	7	5		2 till 3
6	9	7		2 till 3
7	7	6	1	1
8	7	6	1	1
9	8	7	1	1
10	8	7		1
11	7	6		1
12	7	6		1
13	7	6		1
14	5	5	1	
15	6	6	1	
16	7	7	1	
17	8	8	1	
18	7	7	1	
19	6	6	1	
20	7	6		1
21	7	7	2	
22	7	6		1
23	5	5	1	
24	5	5	1	
25	6	6	1	
26	4	3	2	
27	6	5		1
28	5	4		1

- BETECKNINGAR
- Linje som ligger 3 m utanför planområdets gräns
 - Fastighetsgräns
 - Föreslagen fastighetsgräns
 - Gräns för underjordiskt garage
 - Ny / ändrad gångförbindelse
 - Befintlig byggnad, takkontur resp. fasadliv
 - Befintlig byggnad utanför planområdet
 - Föreslagen byggnad



Göteborgs Stad

Stadsbyggnadskontoret

Detaljplan för

BOSTÄDER OCH SKOLA I

ÖSTRA KÅLLTORP


inom stadsdelarna Kålltorp och Sävenäs

i Göteborg

Göteborg 2015-04-27, reviderad 2015-12-01

Peter Wallentin
Planchef

Maria Gränsbo
Planarkitekt

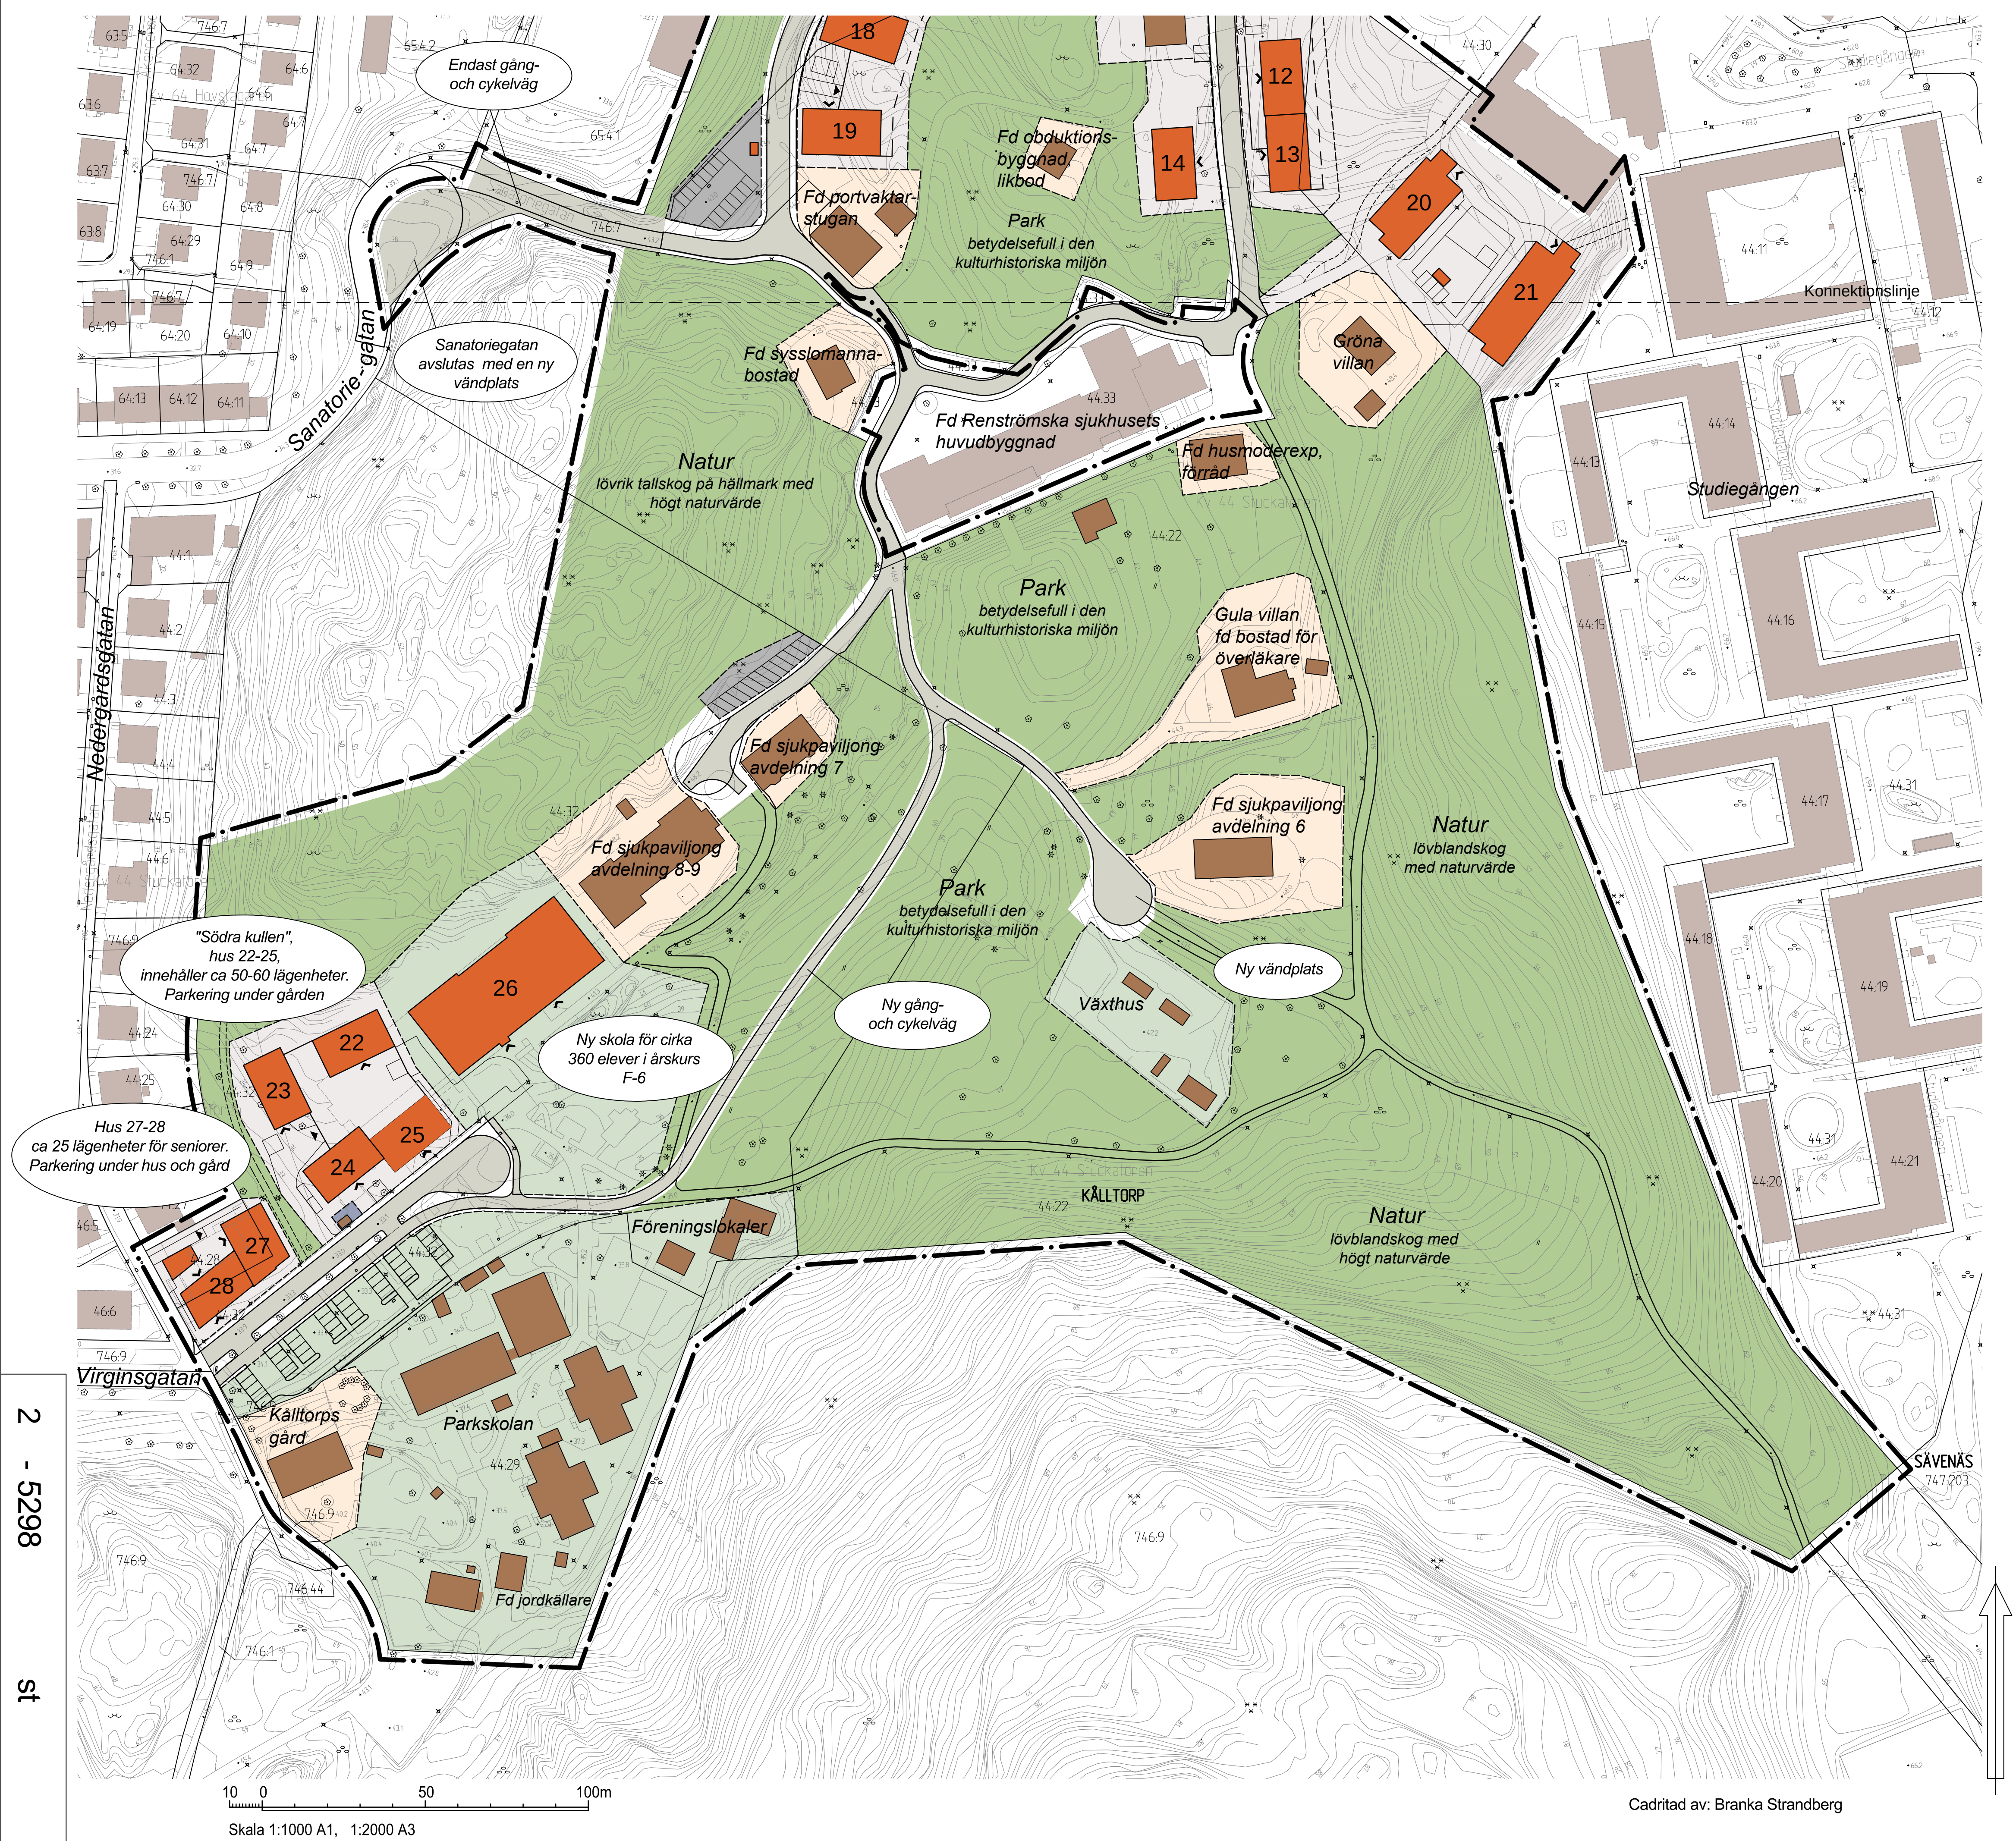

- BETECKNINGAR
- Linje som ligger 3 m utanför planområdets gräns
 - Fastighetsgräns
 - Föreslagen fastighetsgräns
 - Gräns för underjordiskt garage
 - Ny / ändrad gångförbindelse
 - Befintlig byggnad, takkontur resp. fasadliv
 - Befintlig byggnad utanför planområdet
 - Föreslagen byggnad

 **Göteborgs Stad**
Stadsbyggnadskontoret

Detaljplan för
BOSTÄDER OCH SKOLA I
ÖSTRA KÅLLTORP
inom stadsdelarna Kålltorp och Sävsnäs
i Göteborg

Göteborg 2015-04-27, reviderad 2015-12-01

Peter Wallentin
Planchef

Maria Gränsbo
Planarkitekt