




21 mars, kl 09.00

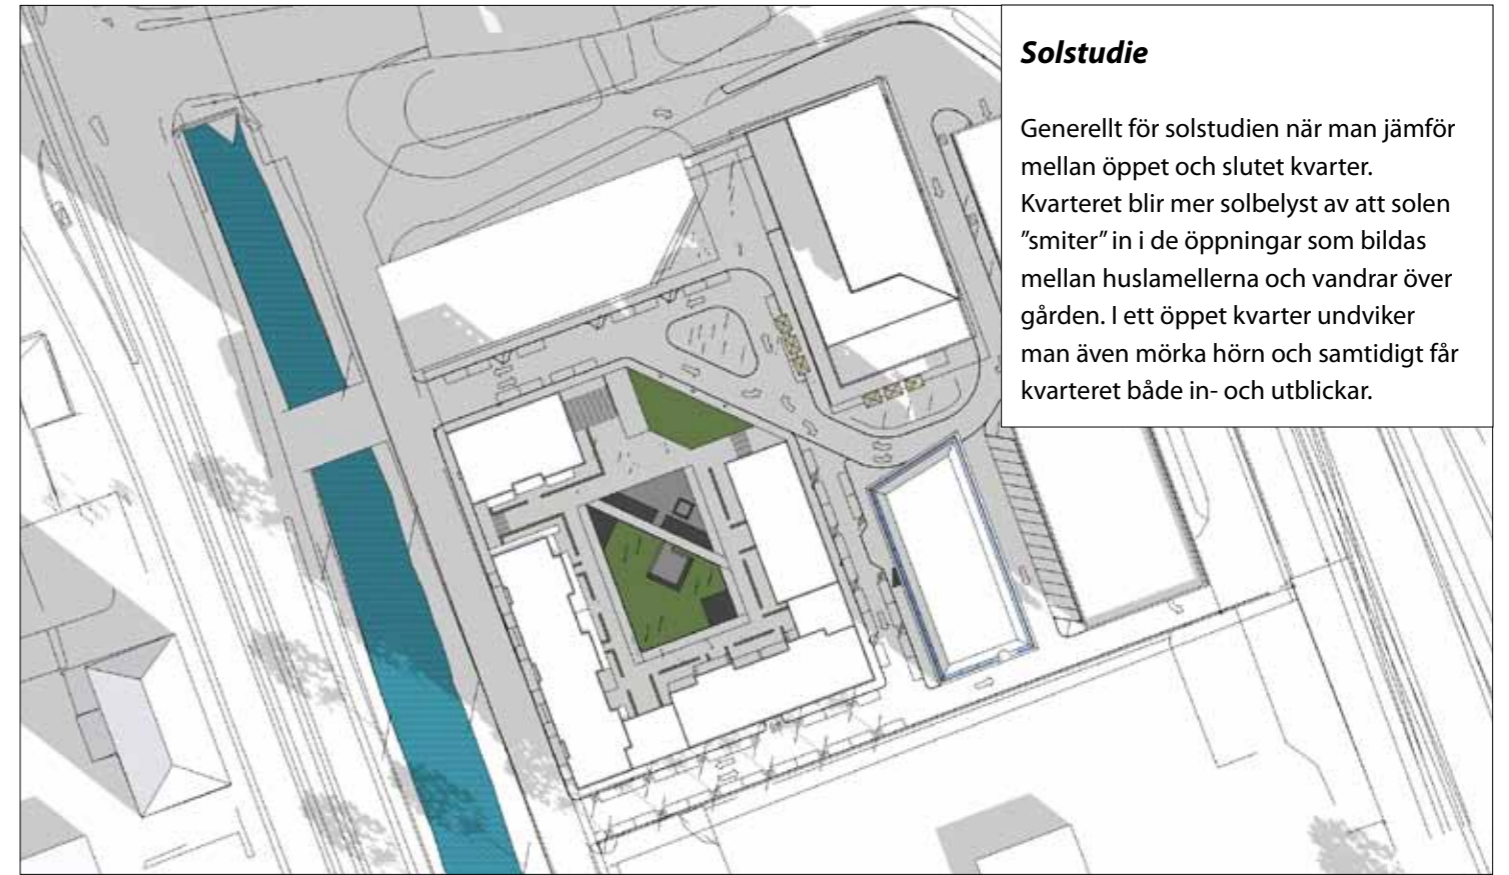

21 mars, kl 09.00 - slutet kvarter

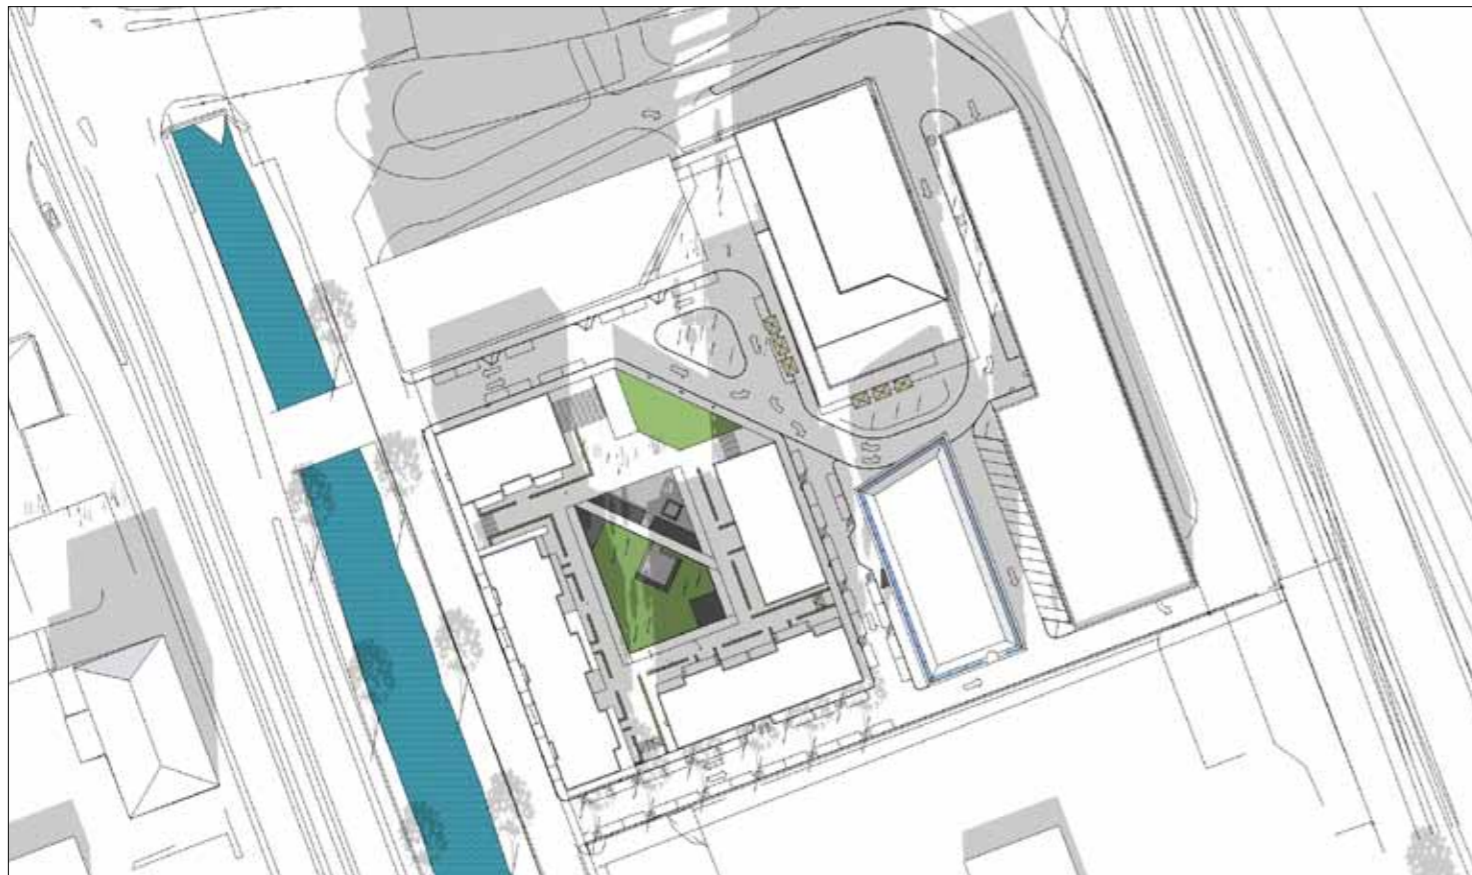

21 mars, kl 12.00

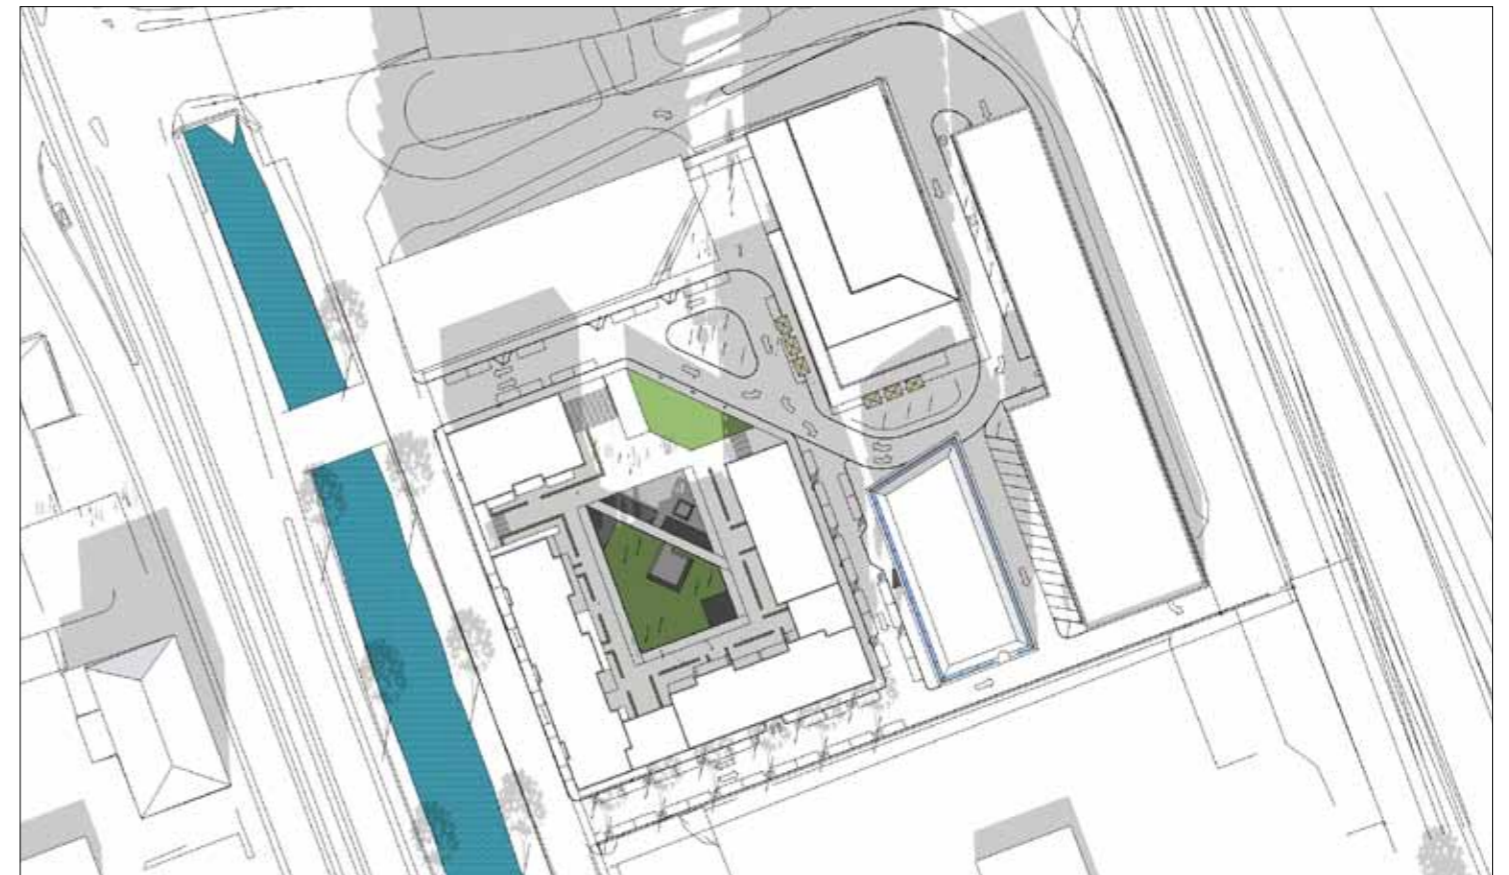

21 mars, kl 12.00 - slutet kvarter


Solstudier, alternativ 16, 9, 9 och 10 våningar

Kv Tändstickan 4 - boende / 2014-12-11


Projektnummer/-namn: 14005 Kv Tändstickan 4

SKANSKA

arkitektbyrå
design **abd**

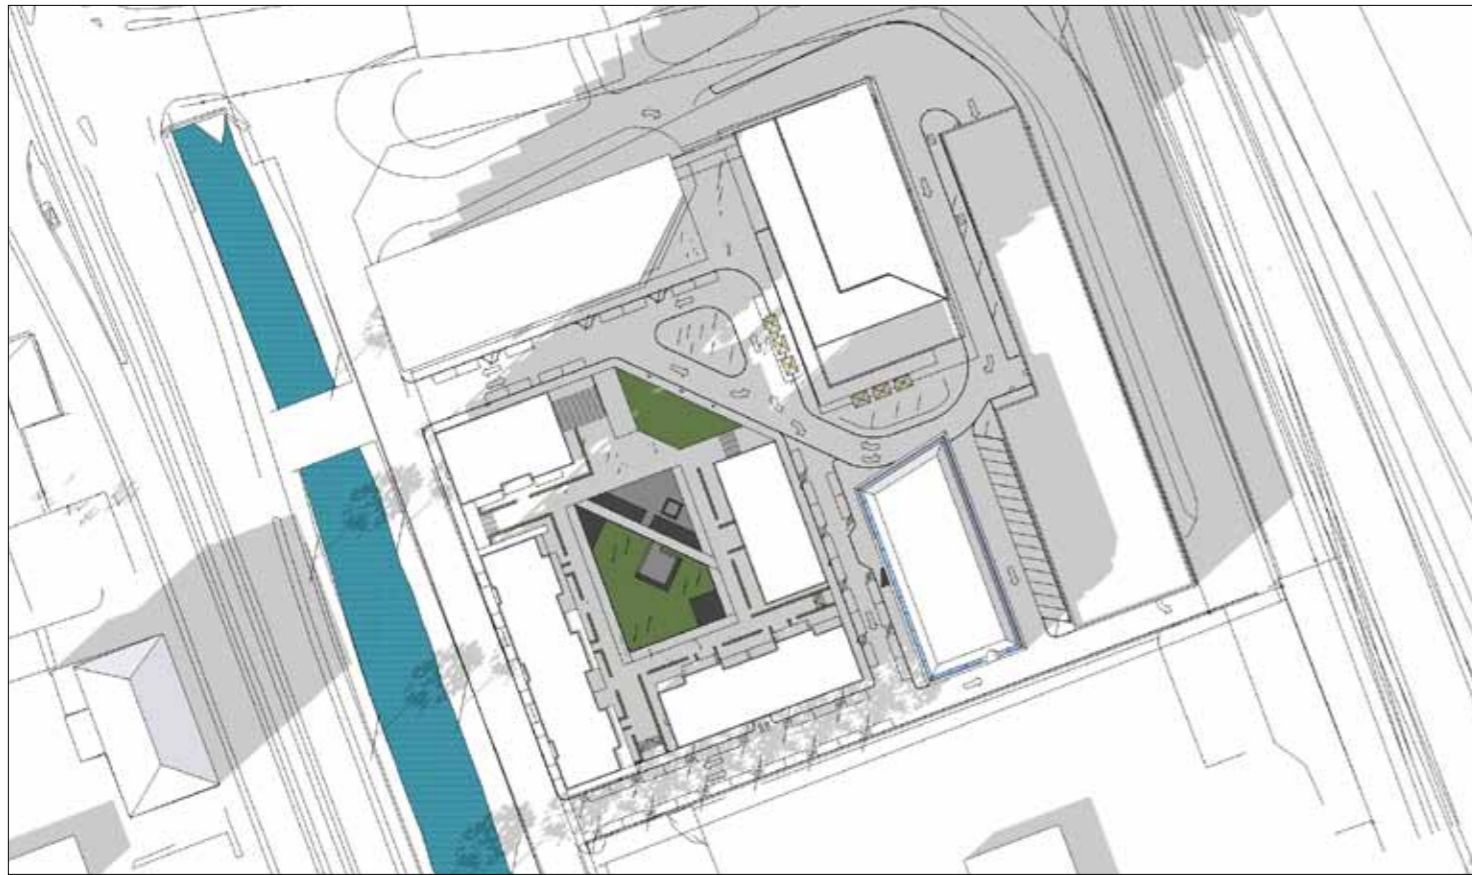

21 mars, kl 15.00

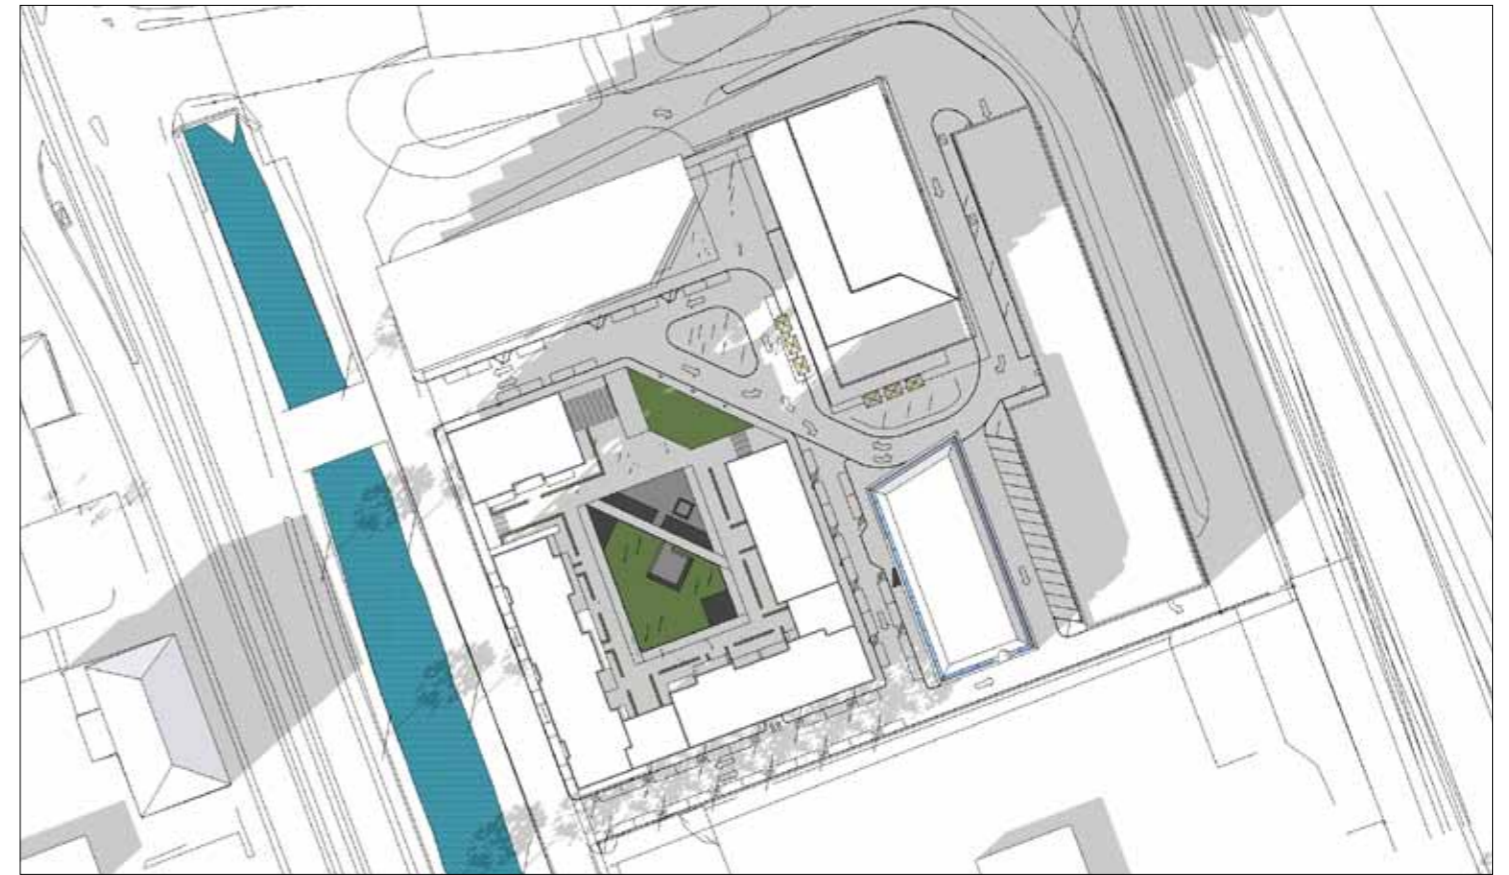

21 mars, kl 15.00 - slutet kvarter



Vy - 21 mars, kl 15.00



Vy - 21 mars, kl 15.00 - slutet kvarter

Solstudier, alternativ 16, 9, 9 och 10 våningar

Kv Tändstickan 4 - boende / 2014-12-11


Projektnummer/-namn: 14005 Kv Tändstickan 4

SKANSKA


arkitektbyrå
design **abd**




21 september, kl 09.00

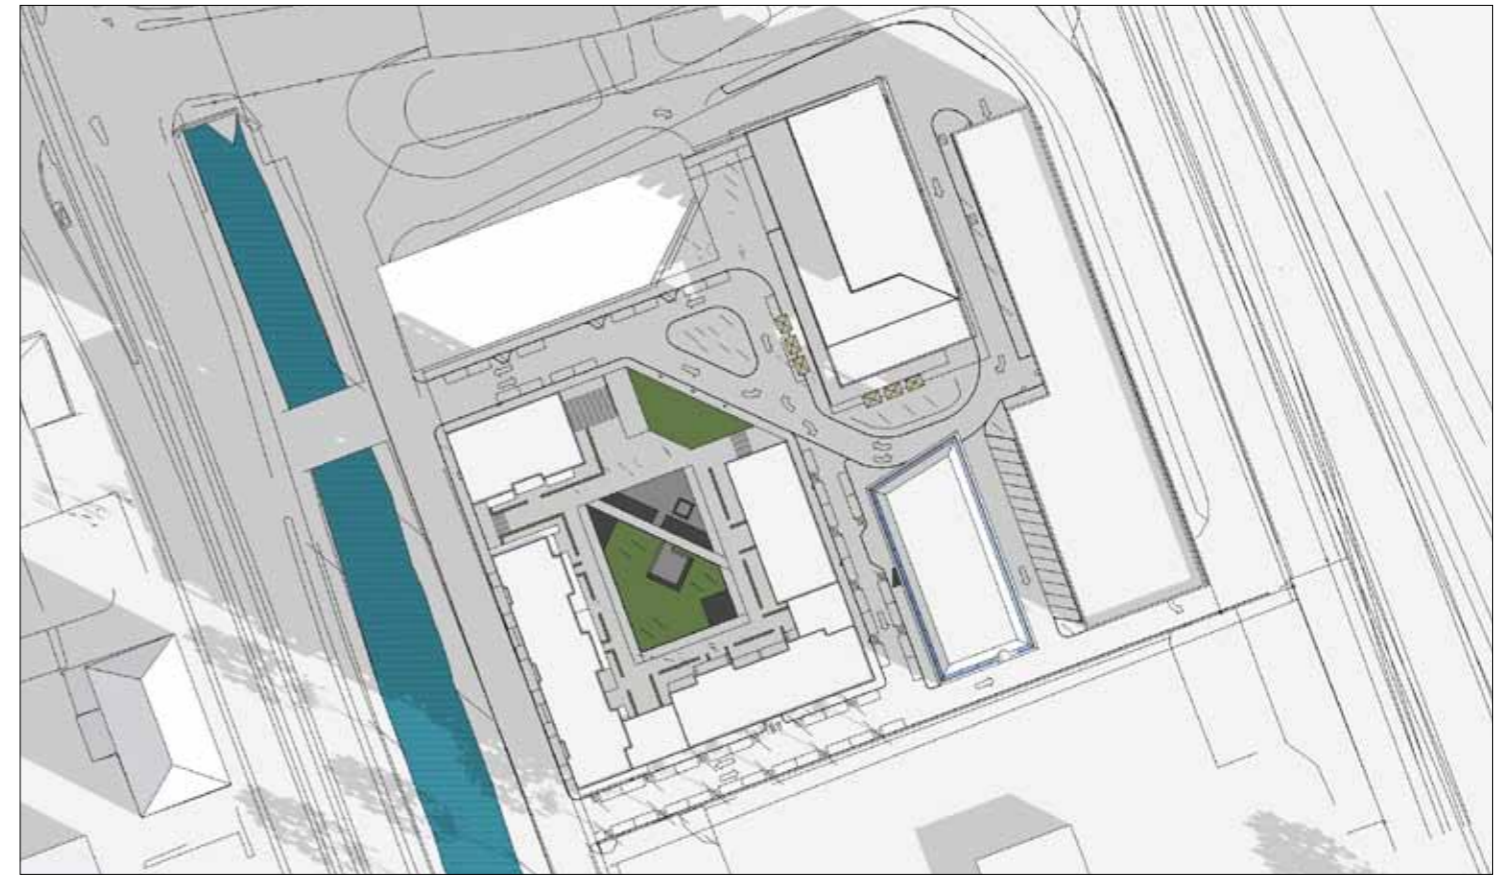

21 september, kl 09.00 - slutet kvarter

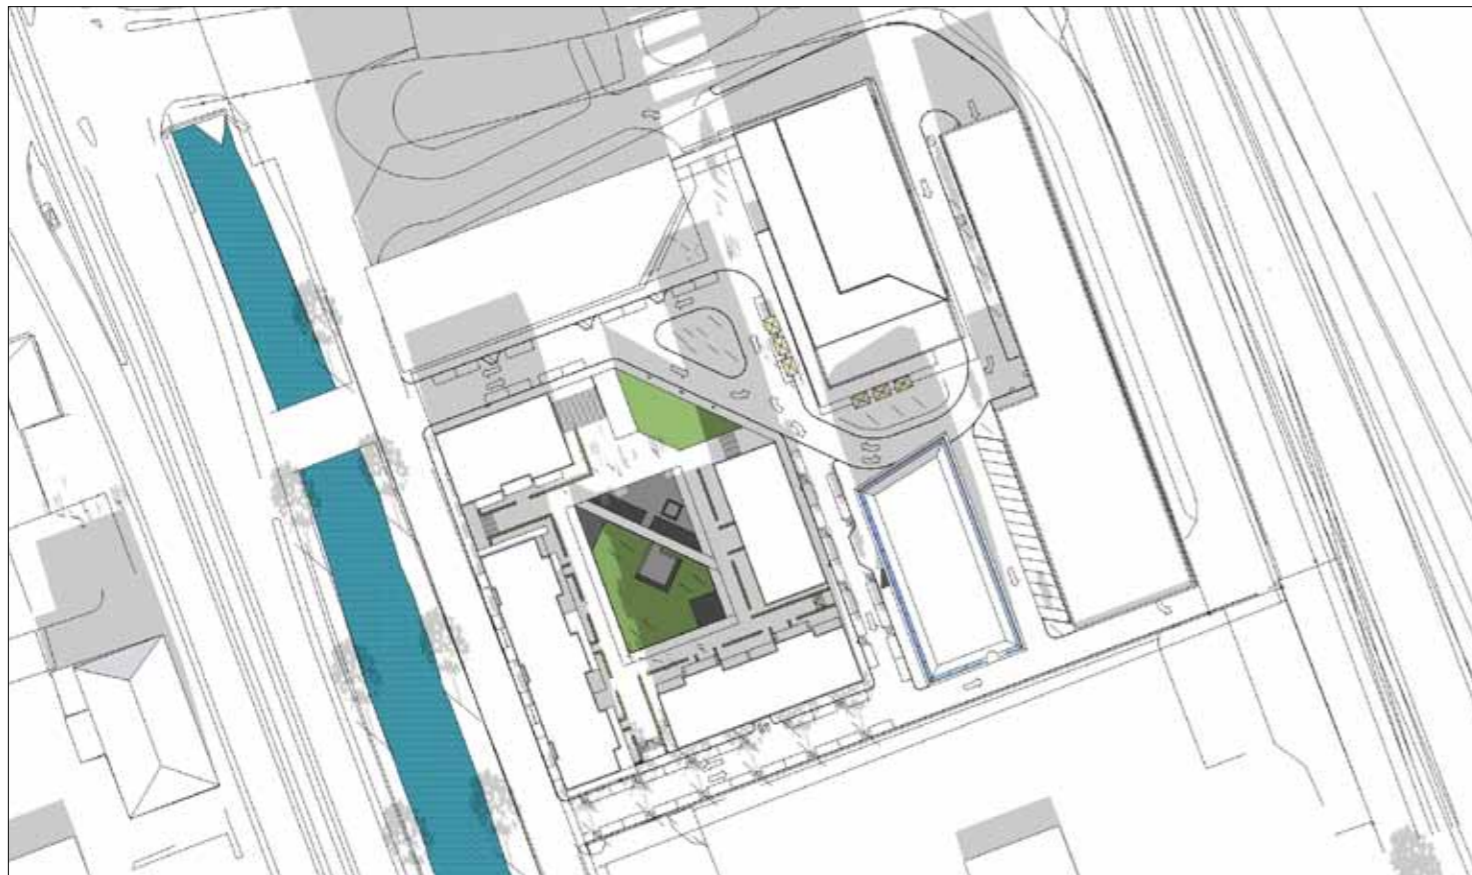

21 september, kl 12.00

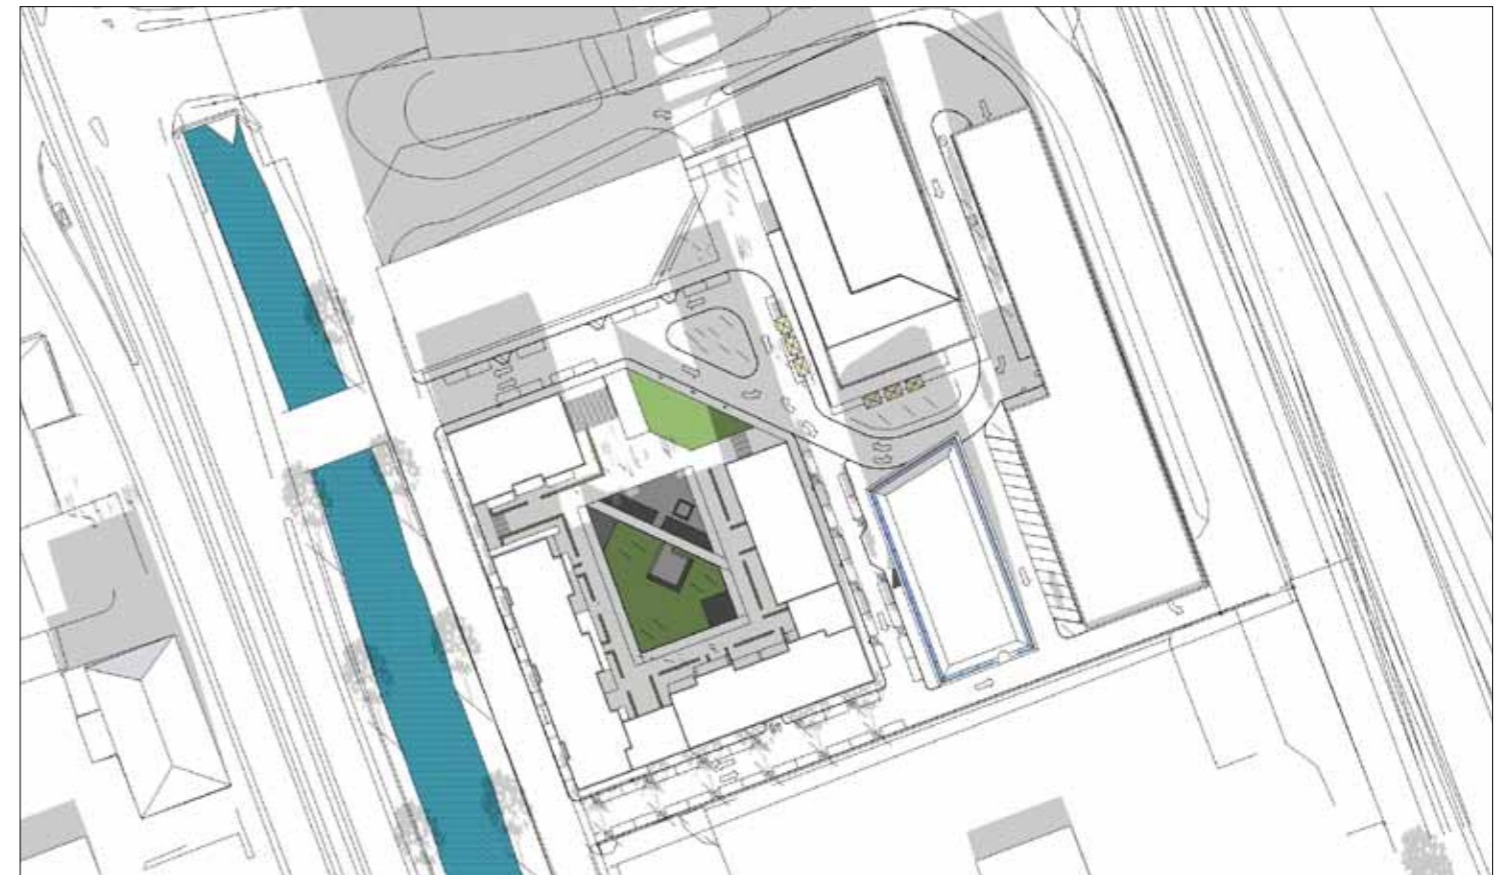

21 september, kl 12.00 - slutet kvarter


Solstudier, alternativ 16, 9, 9 och 10 våningar

Kv Tändstickan 4 - boende / 2014-12-11


Projektnummer/-namn: 14005 Kv Tändstickan 4

SKANSKA


arkitektbyrå
design **abd**

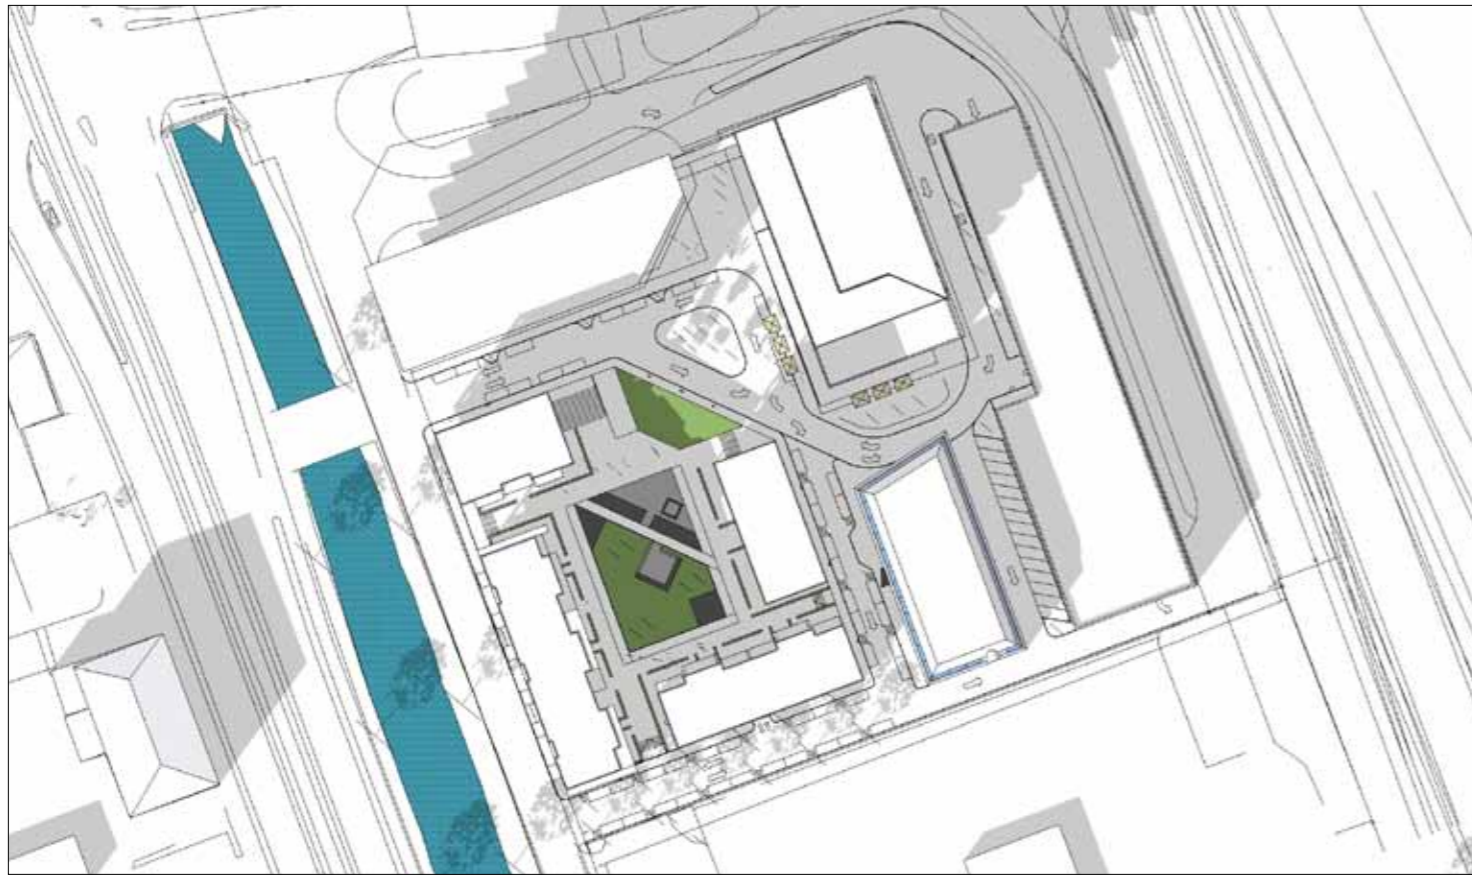

21 september, kl 15.00

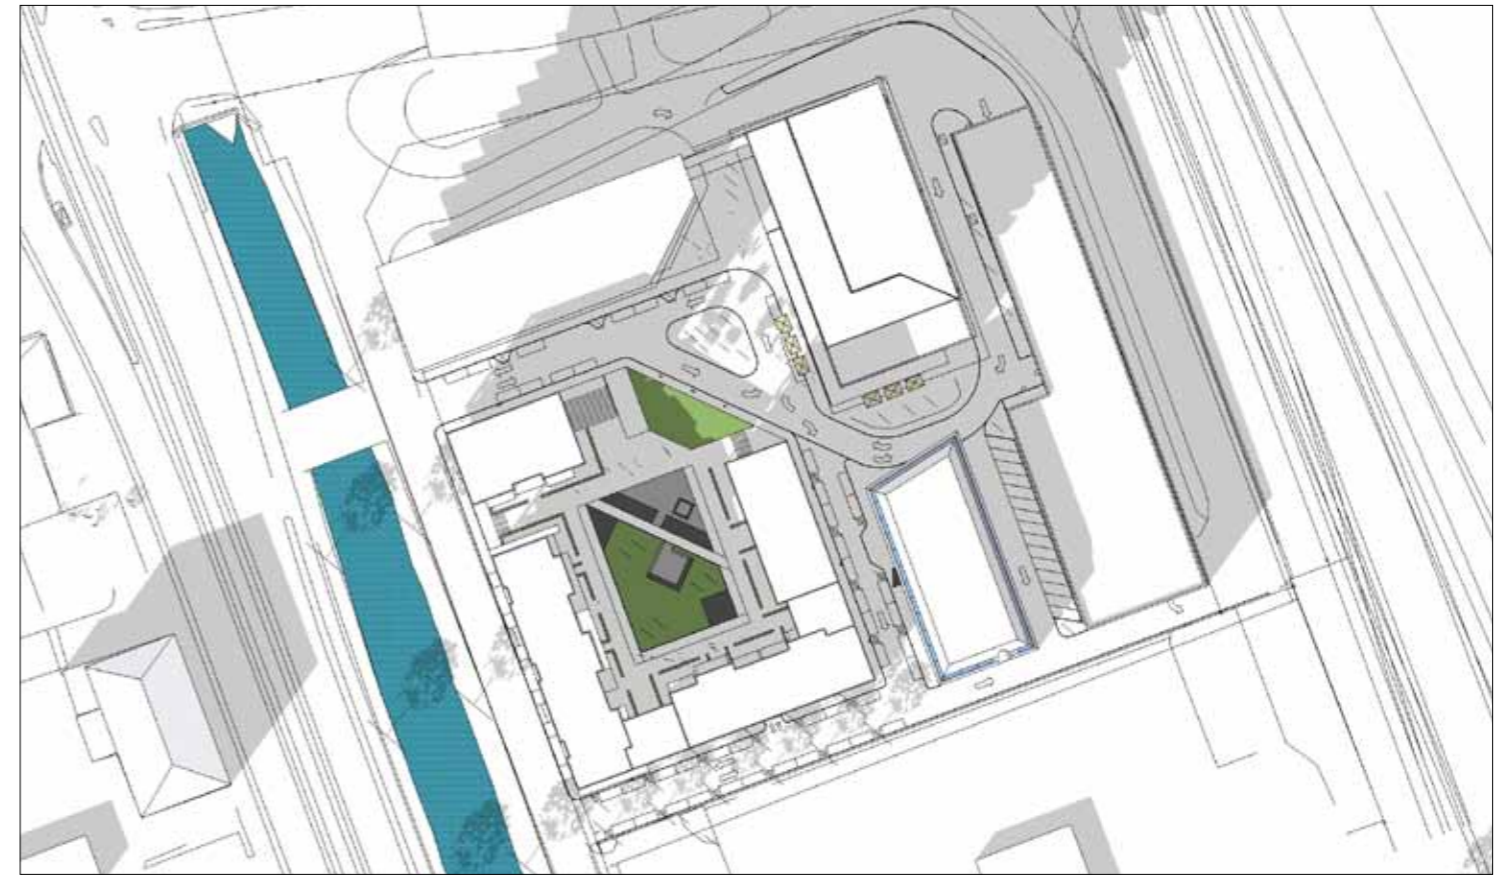

21 september, kl 15.00 - slutet kvarter

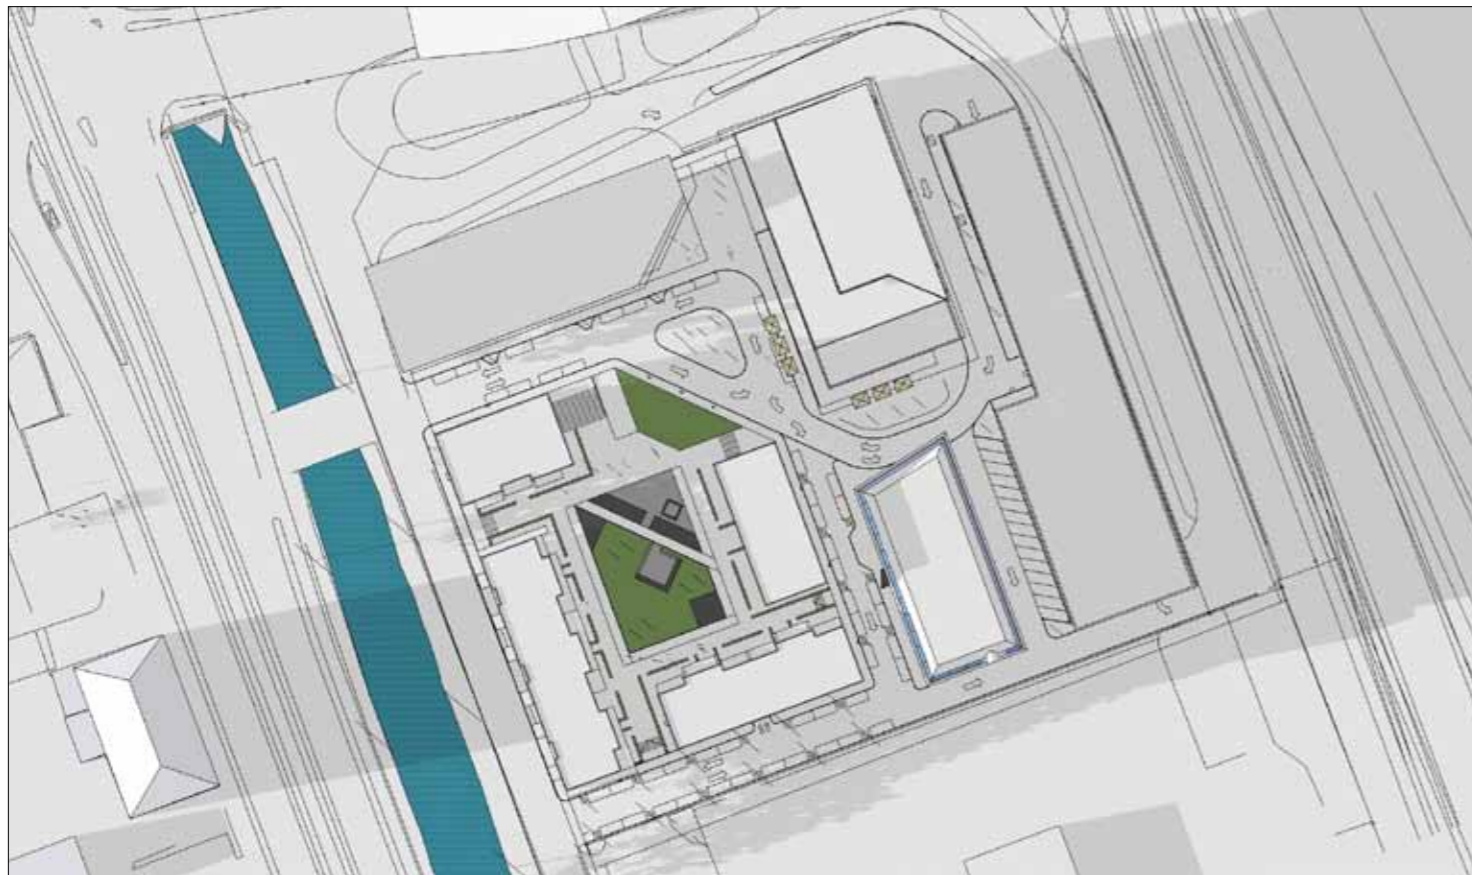

21 september, kl 18.00



21 september, kl 18.00 - slutet kvarter

Solstudier, alternativ 16, 9, 9 och 10 våningar

Kv Tändstickan 4 - boende / 2014-12-11

Projektnummer/-namn: 14005 Kv Tändstickan 4

SKANSKA

arkitektbyrå
design **abd**