

BETECKNINGAR PÅ PLANKARTAN

- Linje som ligger 3 m utanför planområdets gräns
- Användningsgräns
- Egenskapsgräns

PLANBESTÄMMELSER

Följande gäller inom områden med nedanstående beteckningar. Där beteckning saknas gäller bestämmelsen inom hela området. Endast angiven användning och utformning är tillåten.


1. ANVÄNDNING AV ALLMÄN PLATS

- HUVUDGATA Trafik mellan områden
- LOKALGATA Lokaltrafik
- GC-VÄG Gång- och cykeltrafik
- NATUR Naturområde
- TORG Torg

2. ANVÄNDNING AV KVARTERSMARK

- E Teknisk anläggning
- P Parkering
- S Skola, daglig verksamhet
- Y Idrott
- YK Verksamheter med inriktning mot idrott, friskvård, fritidsaktiviteter, rehabilitering.

Se blad 2 beträffande övriga planbestämmelser.

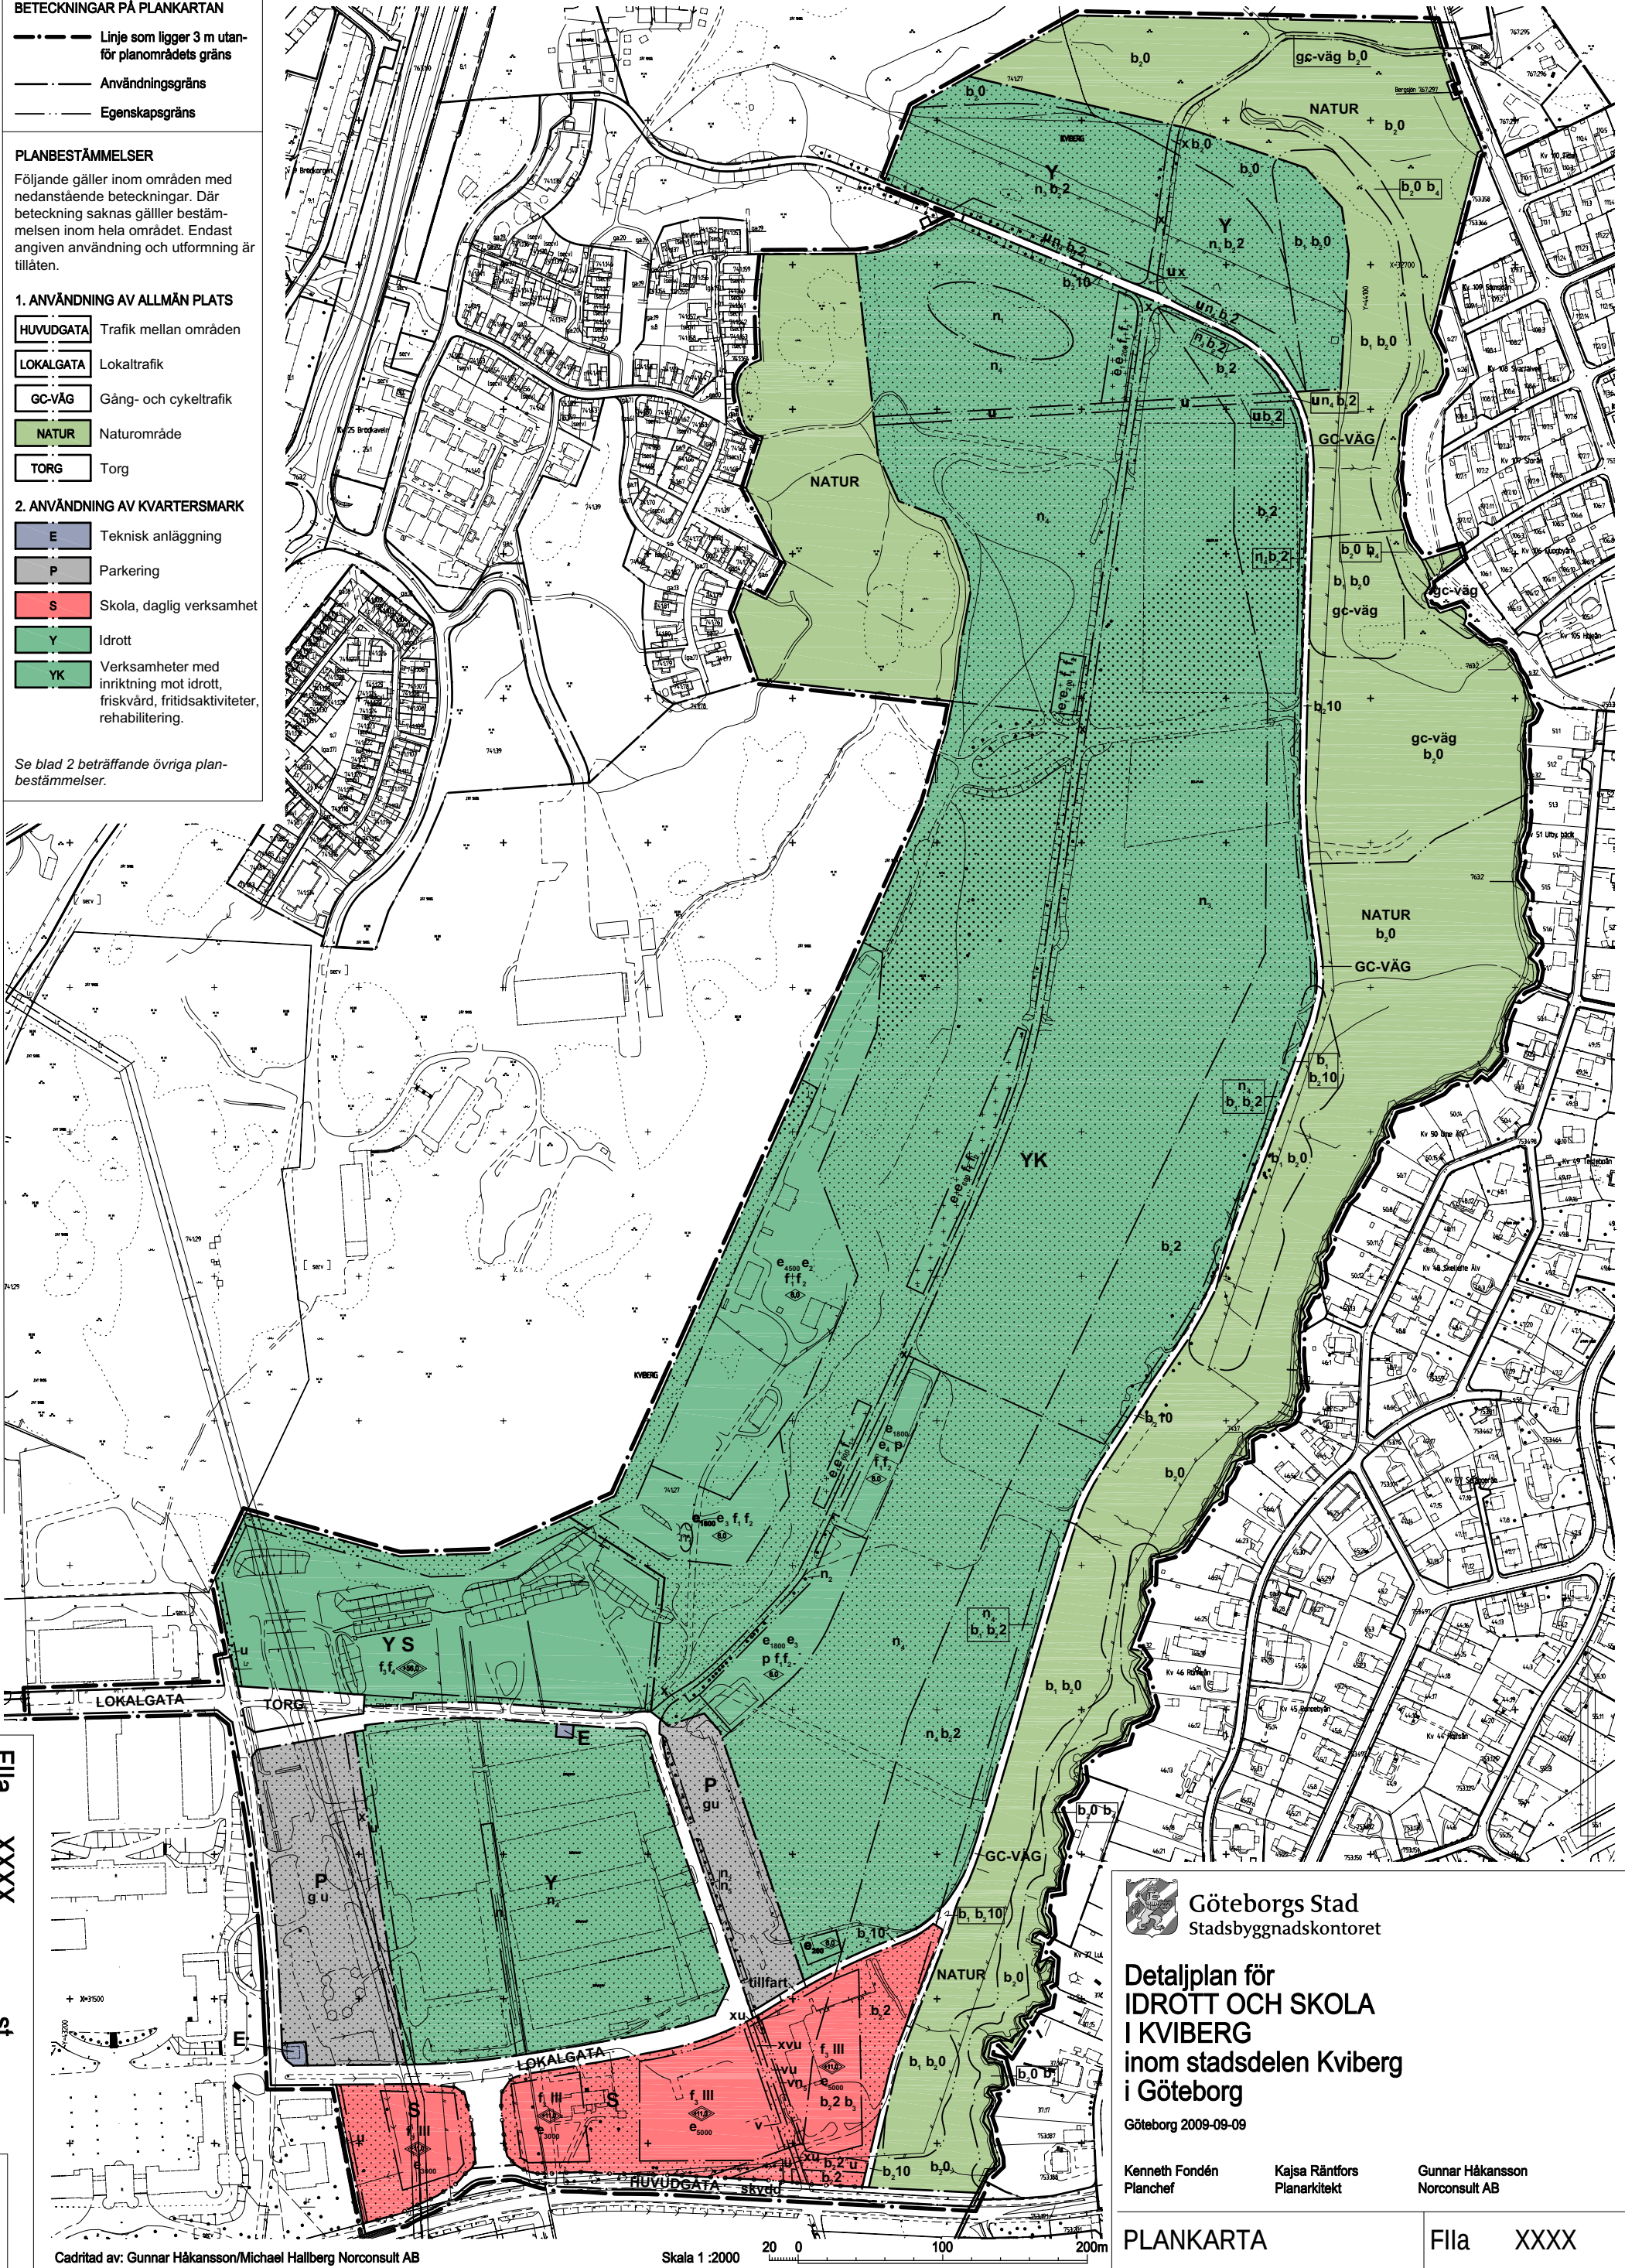

Göteborgs Stad
Stadsbyggnadskontoret

Detaljplan för
IDROTT OCH SKOLA
I KVIBERG
inom stadsdelen Kviberg
i Göteborg

Göteborg 2009-09-09

Kenneth Fondén
Planchef

Kajsa Råntfors
Planarkitekt

Gunnar Håkansson
Norconsult AB

PLANKARTA

Fila XXXX

 Linje som ligger 3 m utanför planområdets gräns
 Fastighetsgräns
 Föreslagen fastighetsgräns
 Befintlig byggnad
 takkontur resp.fasadliv
 Föreslagen byggnad

Samrådshandlingarna består av:


- plankarta med bestämmelser	- illustrationsritning
- planbeskrivning	- grundkarta (preliminär)
- genomförandebeskrivning	- fastighetsförteckning
	- samrådskrets

(Plankarta,-bestämmelser)
BN utställning
BN godk./antag.
KF antagande
Laga kraft

- plankarta med bestämmelser
- planbeskrivning
- genomförandebeskrivning

Kartblad: 0000
Grundkartan upprättad genom utdrag
ur digitala primärkartans databas.
Koordinatsystem i plan och höjd:
Göteborgs lokala

Beteckningar: Enligt Lantmäteriverkets Handbok till Mätningsskugörelsen - Kartografi (HMK-Ka) med de avvikelser som redovisats i beteckningarna.

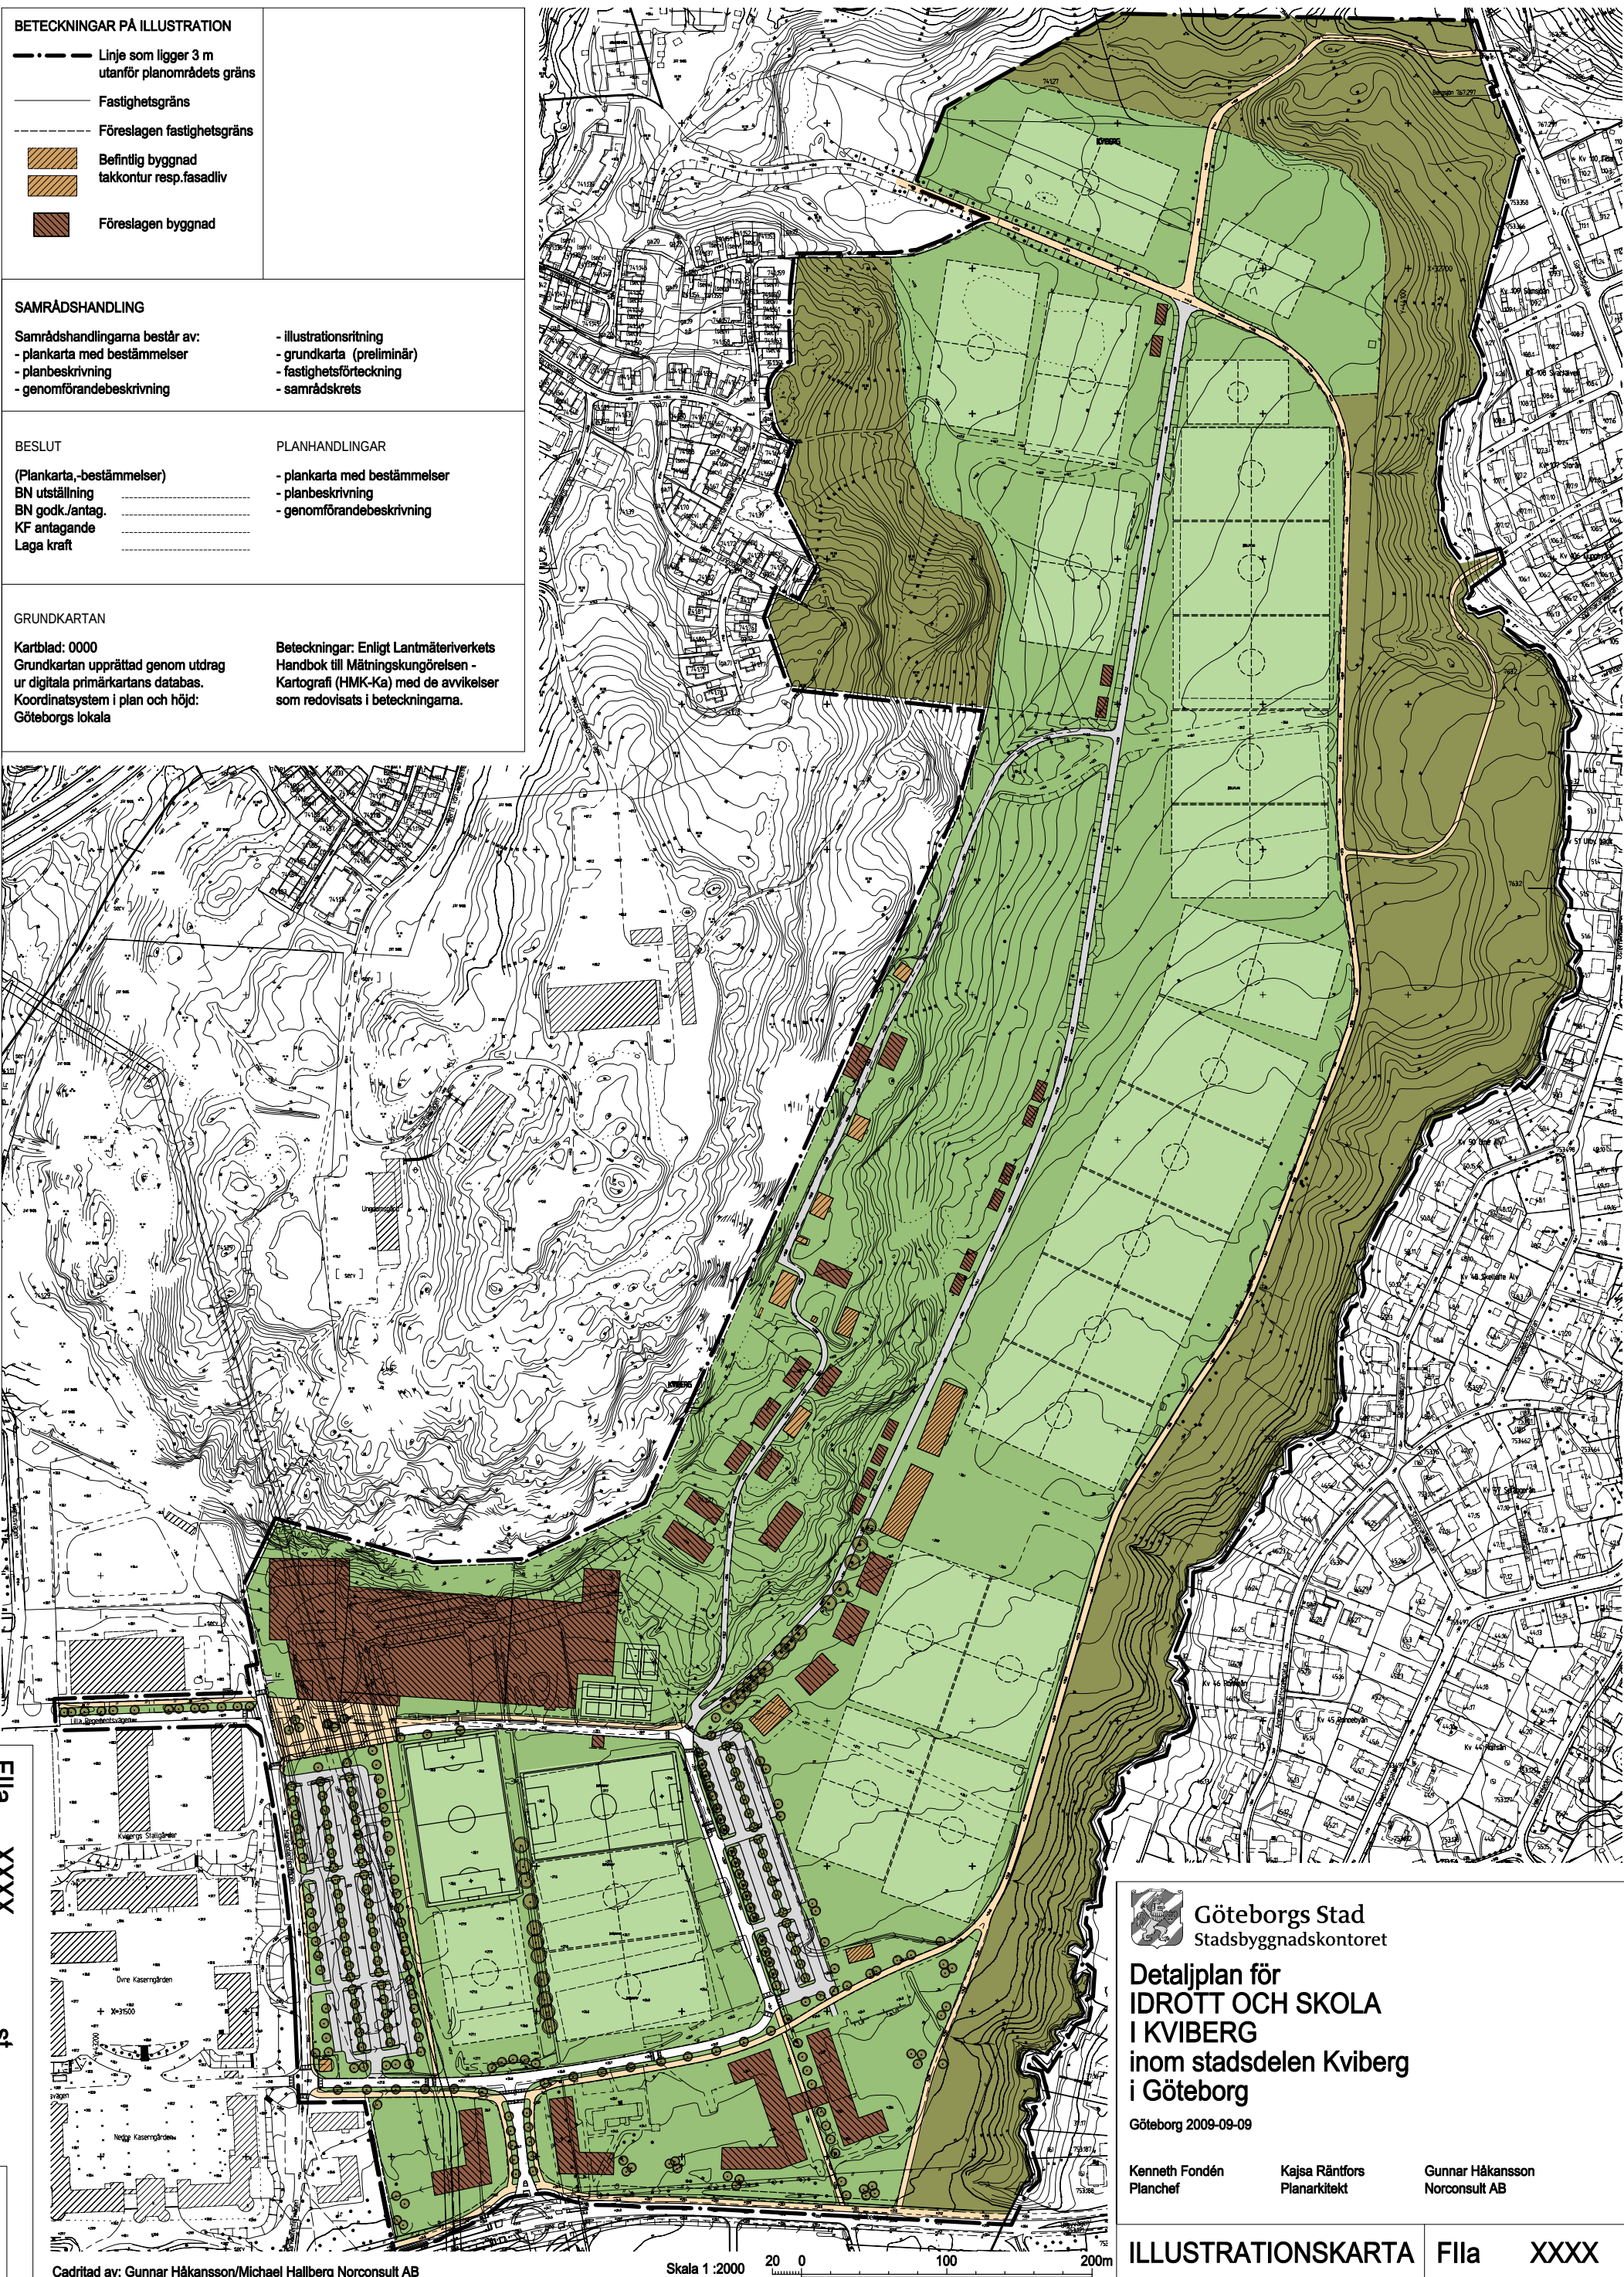

Göteborgs Stad
Stadsbyggnadskontoret

Detaljplan för IDROTT OCH SKOLA I KVIBERG inom stadsdelen Kviberg i Göteborg

Göteborg 2009-09-09

Kenneth Fondén
Planchef

Kajsa Röntfors
Planarkitekt

Gunnar Håkansson
Norconsult AB

ILLUSTRATIONSKARTA

FIIa **XXXX**

Caditad av: Gunnar Håkansson/Michael Hallberg Norconsult AB

Skala 1 : 2000

BETECKNINGAR

Linje som ligger 3 m utanför planområdets gräns

Användningsgräns som behålls

Användningsgräns som utgår

Befintlig byggnad, takkontur resp. fasadliv

SAMRÅDSHANDLING

Samrådshandlingarna består av:

- plankarta med bestämmelser

- planbeskrivning

- genomförandebeskrivning

- illustrationsritning

- grundkarta (preliminär)

- fastighetsförteckning

- samrådsrets

GRUNDKARTAN

Kartblad: 0000

Grundkartan upprättad genom utdrag ur digitala primärkartans databas. Koordinatsystem i plan och höjd: Göteborgs lokala Stadsmättningsavdelningen 2009-09-09

Beteckningar: Enligt Lantmäteriverkets Handbok till Mättningskungörelsen - Kartografi (HMK-Ka) med de avvikelser som redovisats i beteckningarna.

Göteborgs Stad

Stadsbyggnadskontoret

Detaljplan för

IDROTT OCH SKOLA

I KVIBERG

inom stadsdelen Kviberg

i Göteborg

Göteborg 2009-09-09

Kenneth Fondén

Planchef

Kajsa Ränthors

Planarkitekt

Gunnar Håkansson

Norconsult AB

GRUNDKARTA

Fila XXXX

Fila XXXX st

Cadritad av: Gunnar Håkansson/Michael Hallberg Norconsult AB

Skala 1:2000

20 0 100 200m