


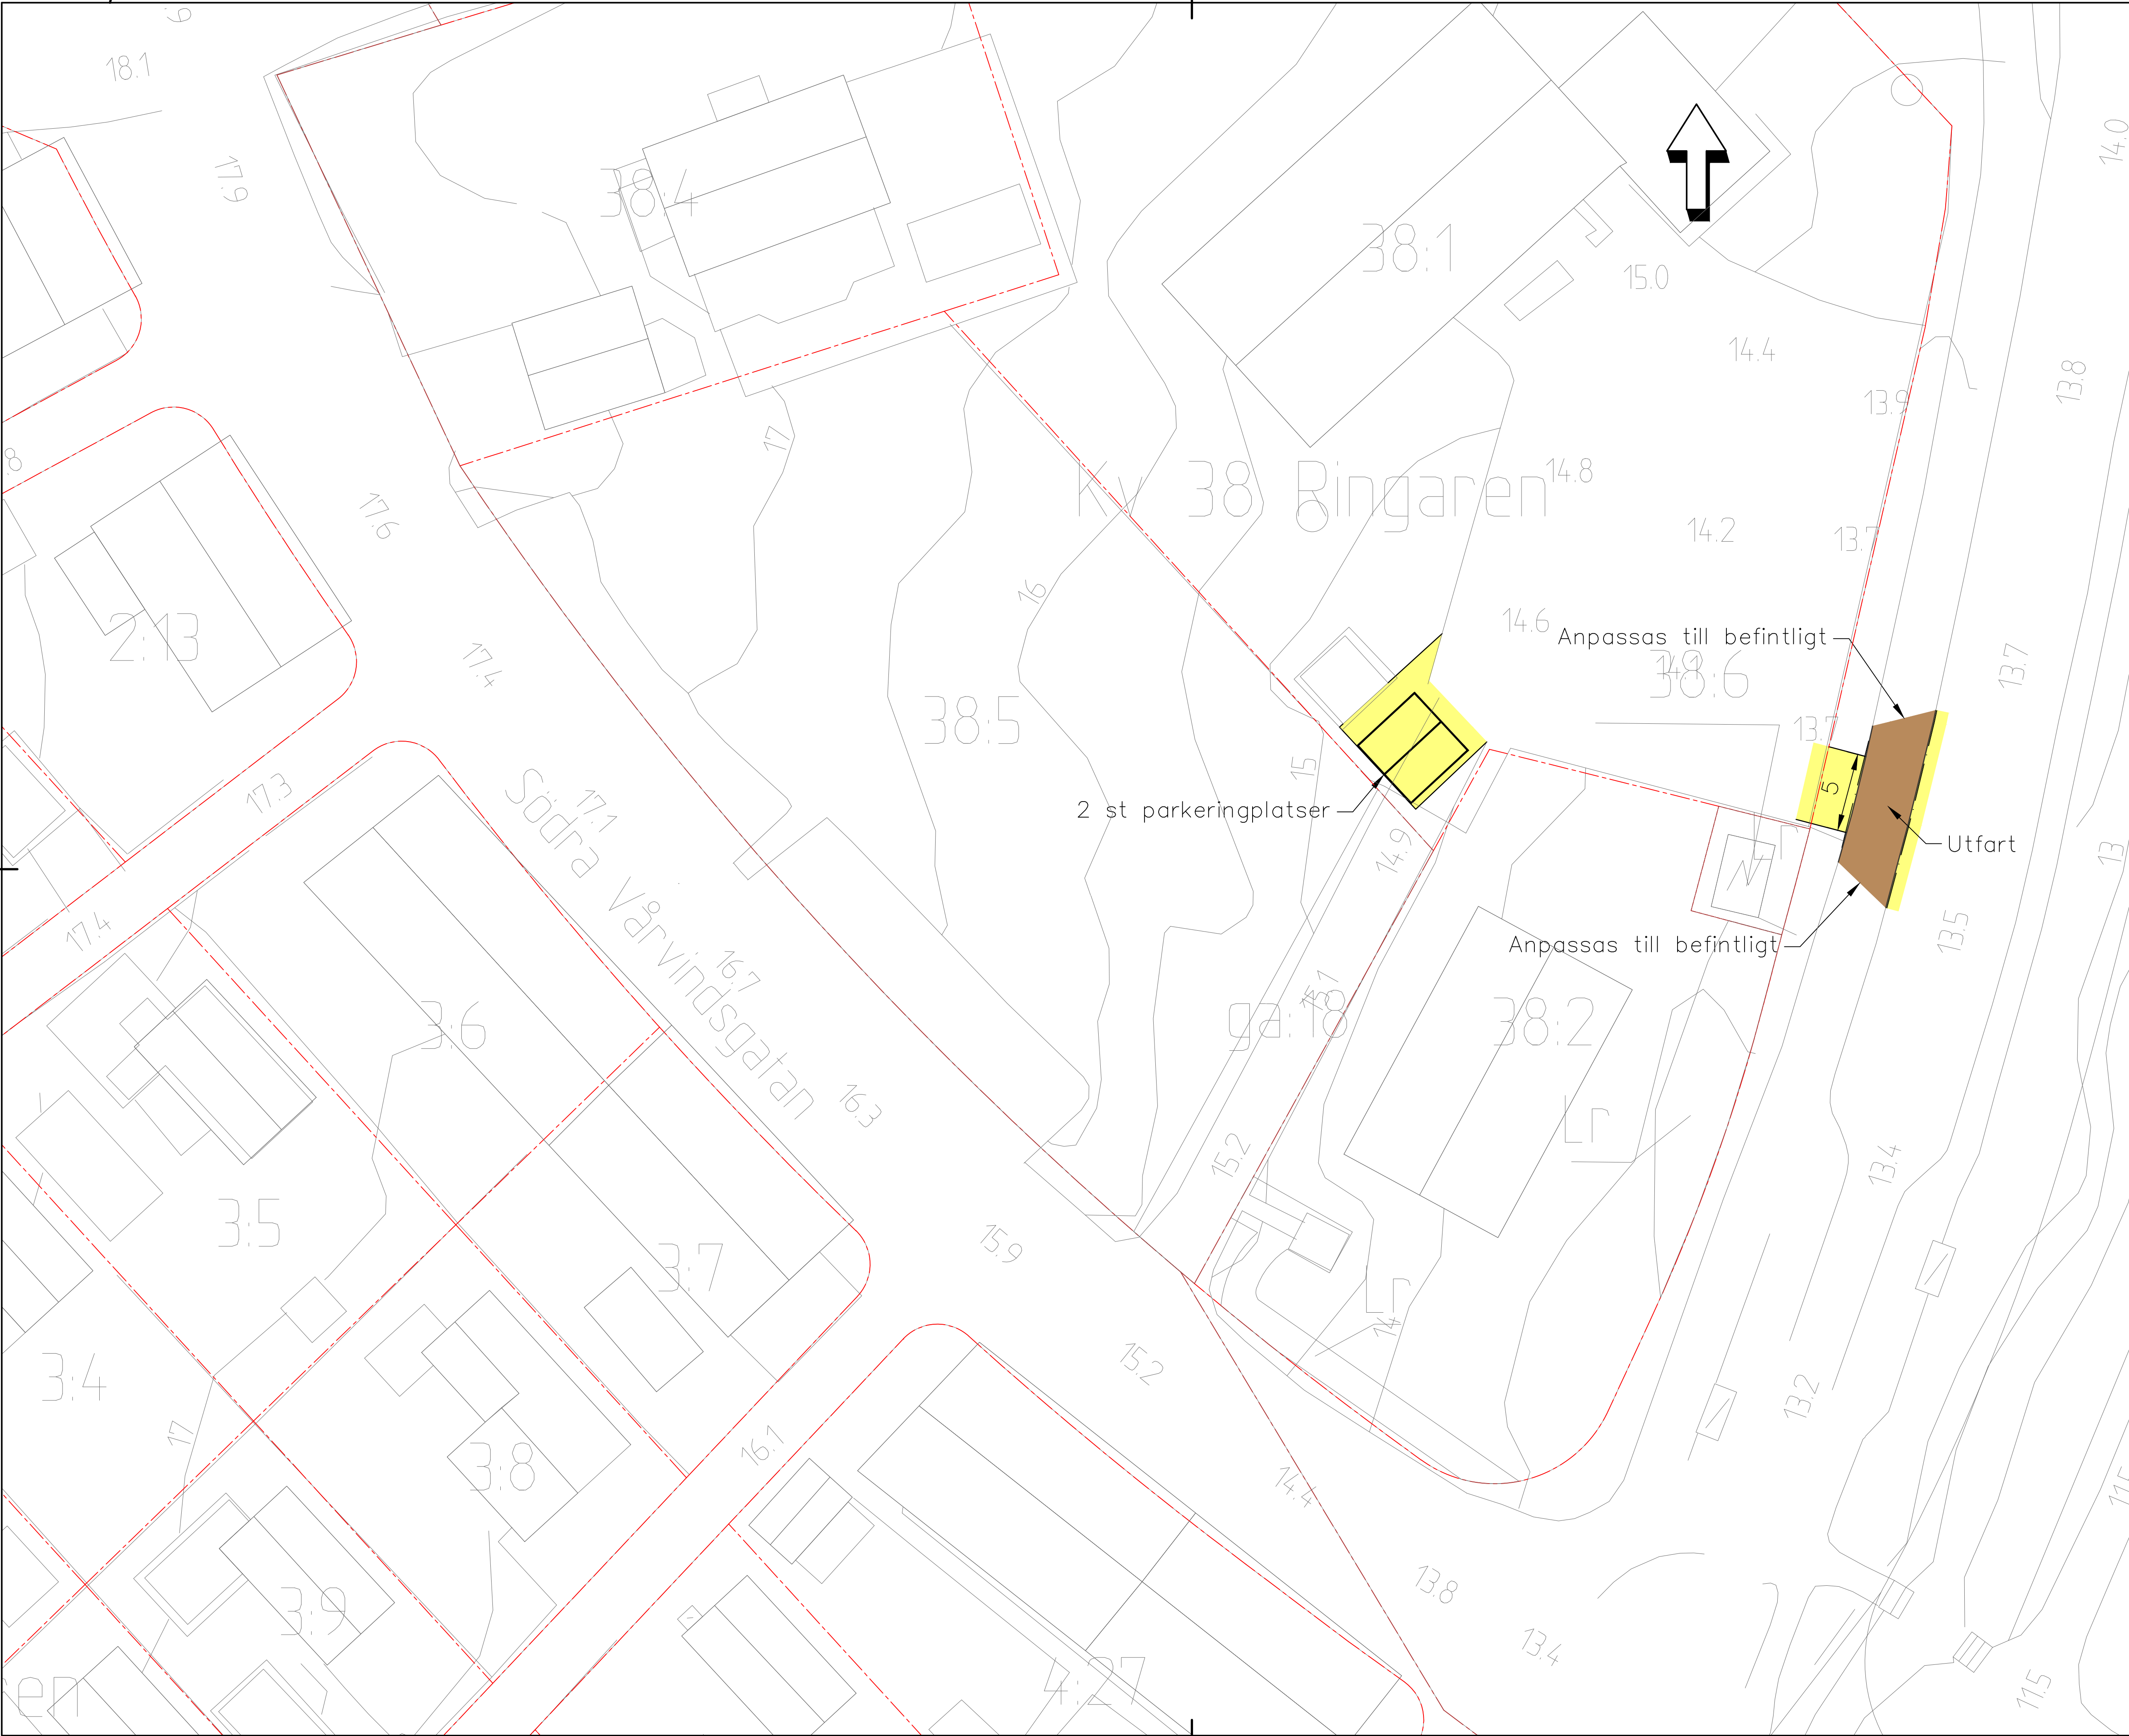


BETECKNINGAR

PLAN

- FASTIGHETSGRÄNS
- BELÄGGENGSKANT
- KANTSTÖD, FASAT
BREDD: 0.1 m, VISNING: 6 cm
- KÖRBANA
- GÄNGBANA

KOORDINATSYSTEM

PLAN: SWEREF 99 1200
HÖJD: GH-88

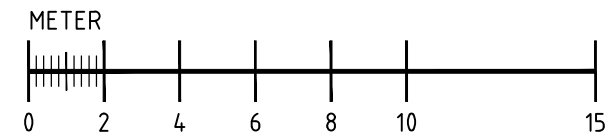

BET	ANT	ÄNDRINGEN AVSER	DATUM	SIGN
TRAFIKFÖRSLAG				
UPPRÄTTAD FÖR		 Göteborgs Stad Trafikkontoret		
 Norconsult AB Tfn: +46 31 50 70 00 www.norconsult.se				
UPPRÄTTAD NR	RITAD / KONSTRUERAD AV	HANDLEDARE		
1041429	C. EKSTRÖM	CHRISTINA THIEL		
DATUM	ANSVARIG			
2016-10-04	MARIA YOUNG			
TRAFIKFÖRSLAG FÖR DETALJPLAN FÖR BOSTÄDER VID SÖDRA VÅRVINDSGATAN ALTERNATIV 1 PLAN				
SKALA	NUMMER			BET
A1: 1:200 A3: 1:400	038614-0201			