

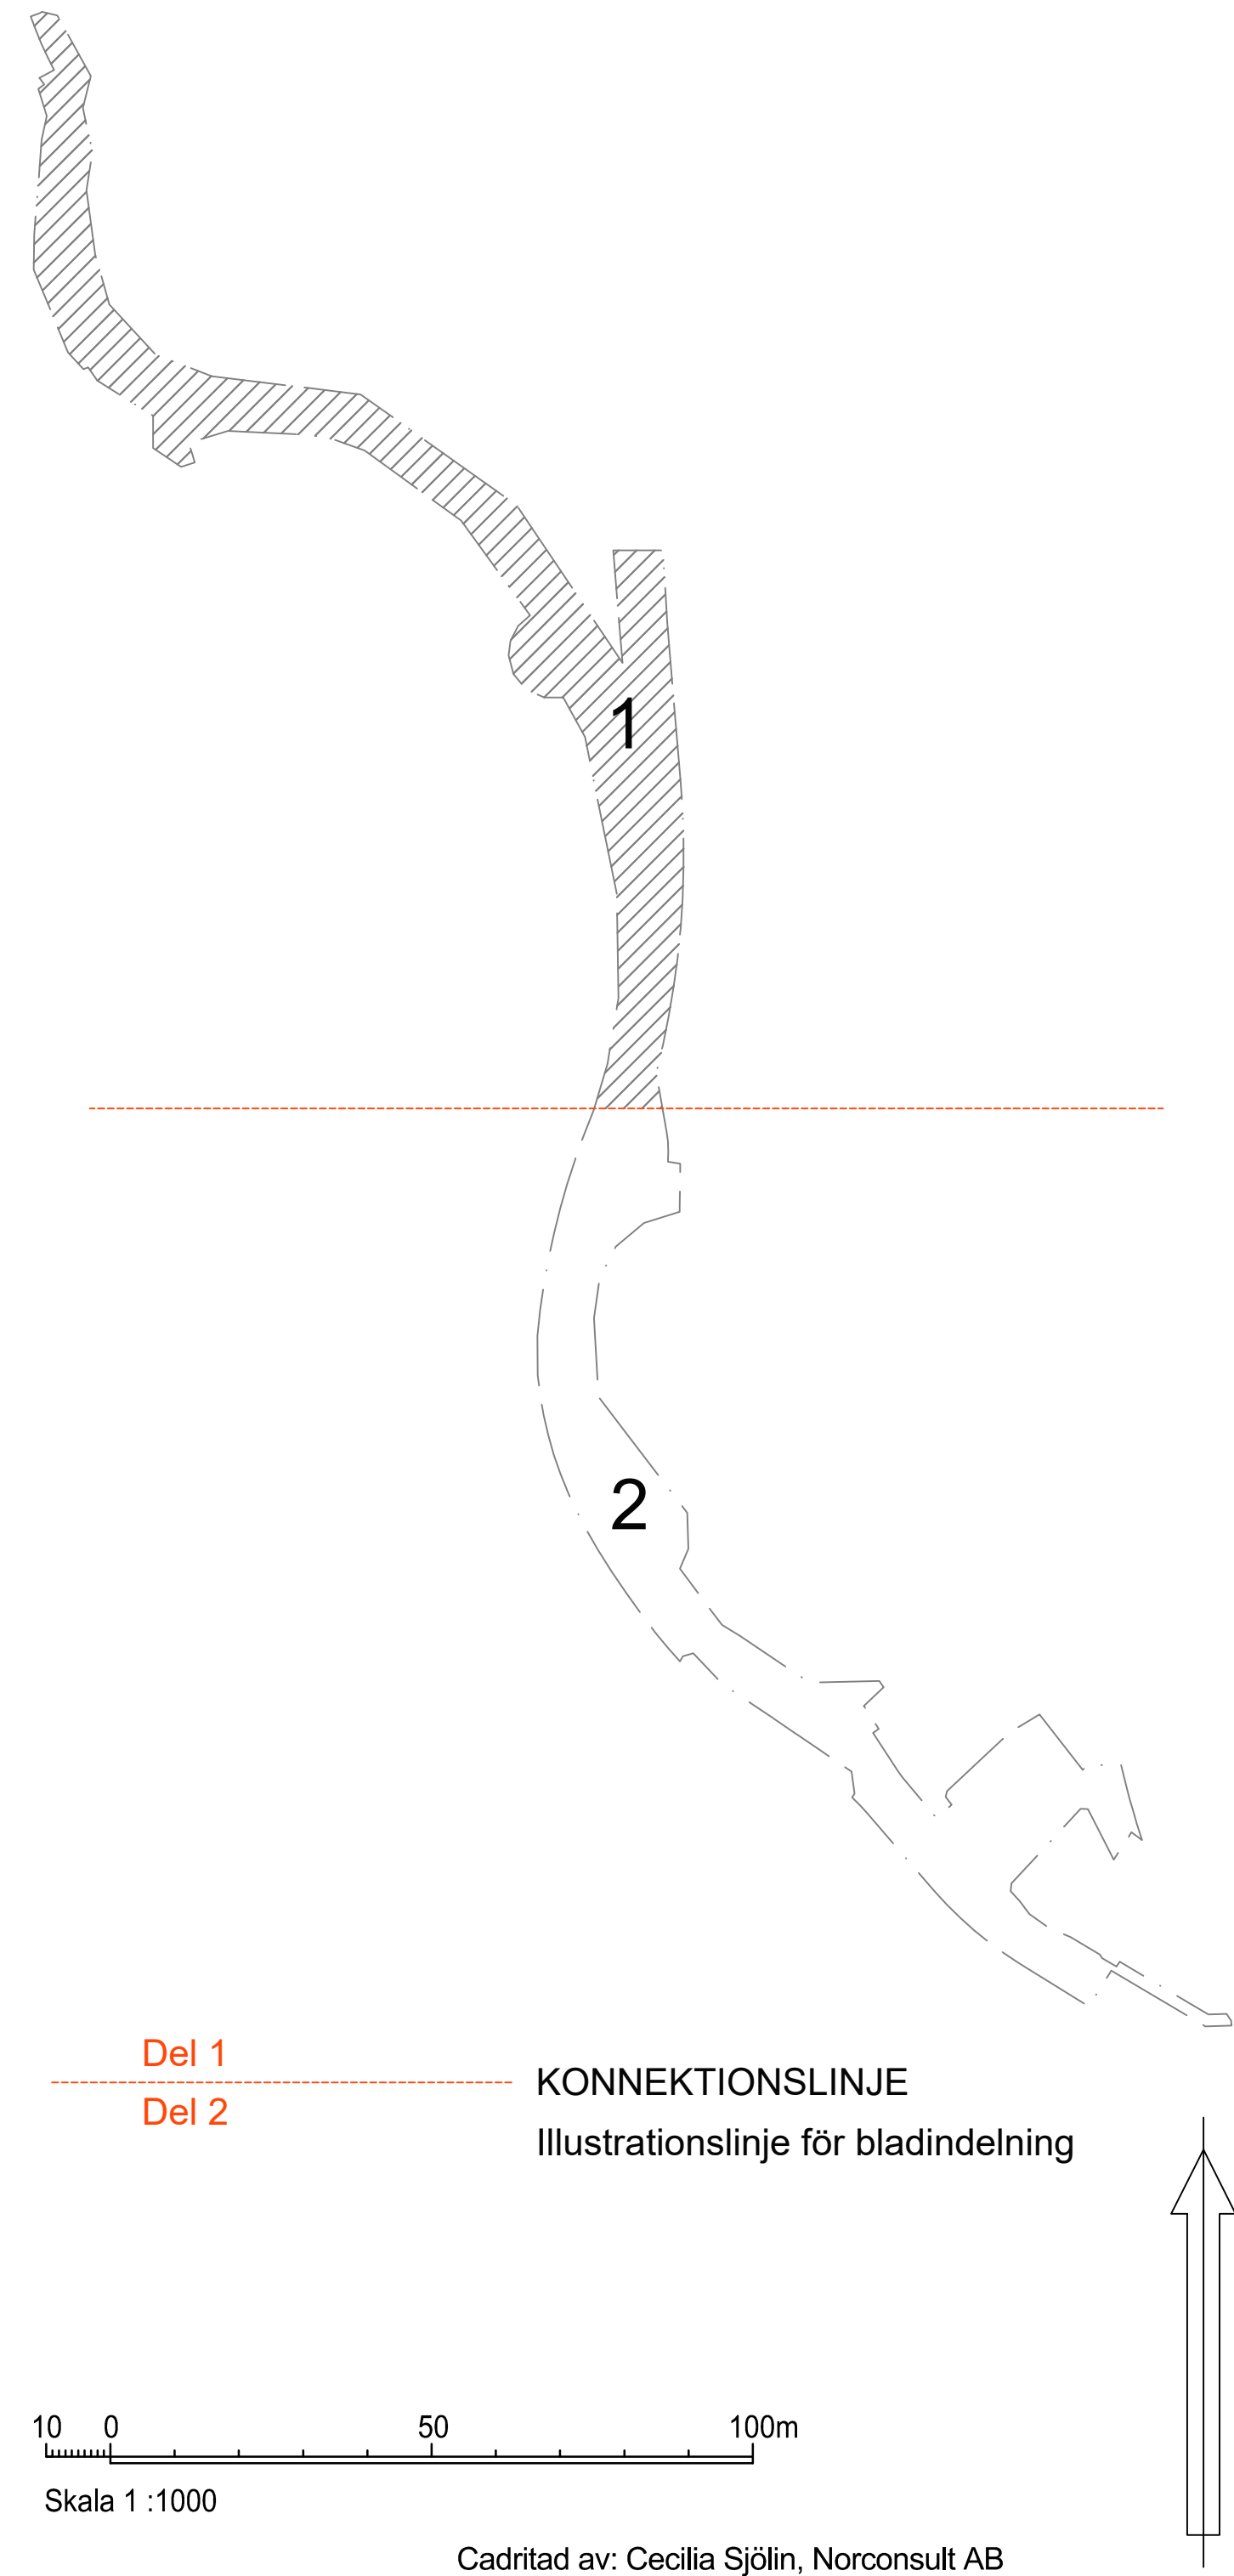


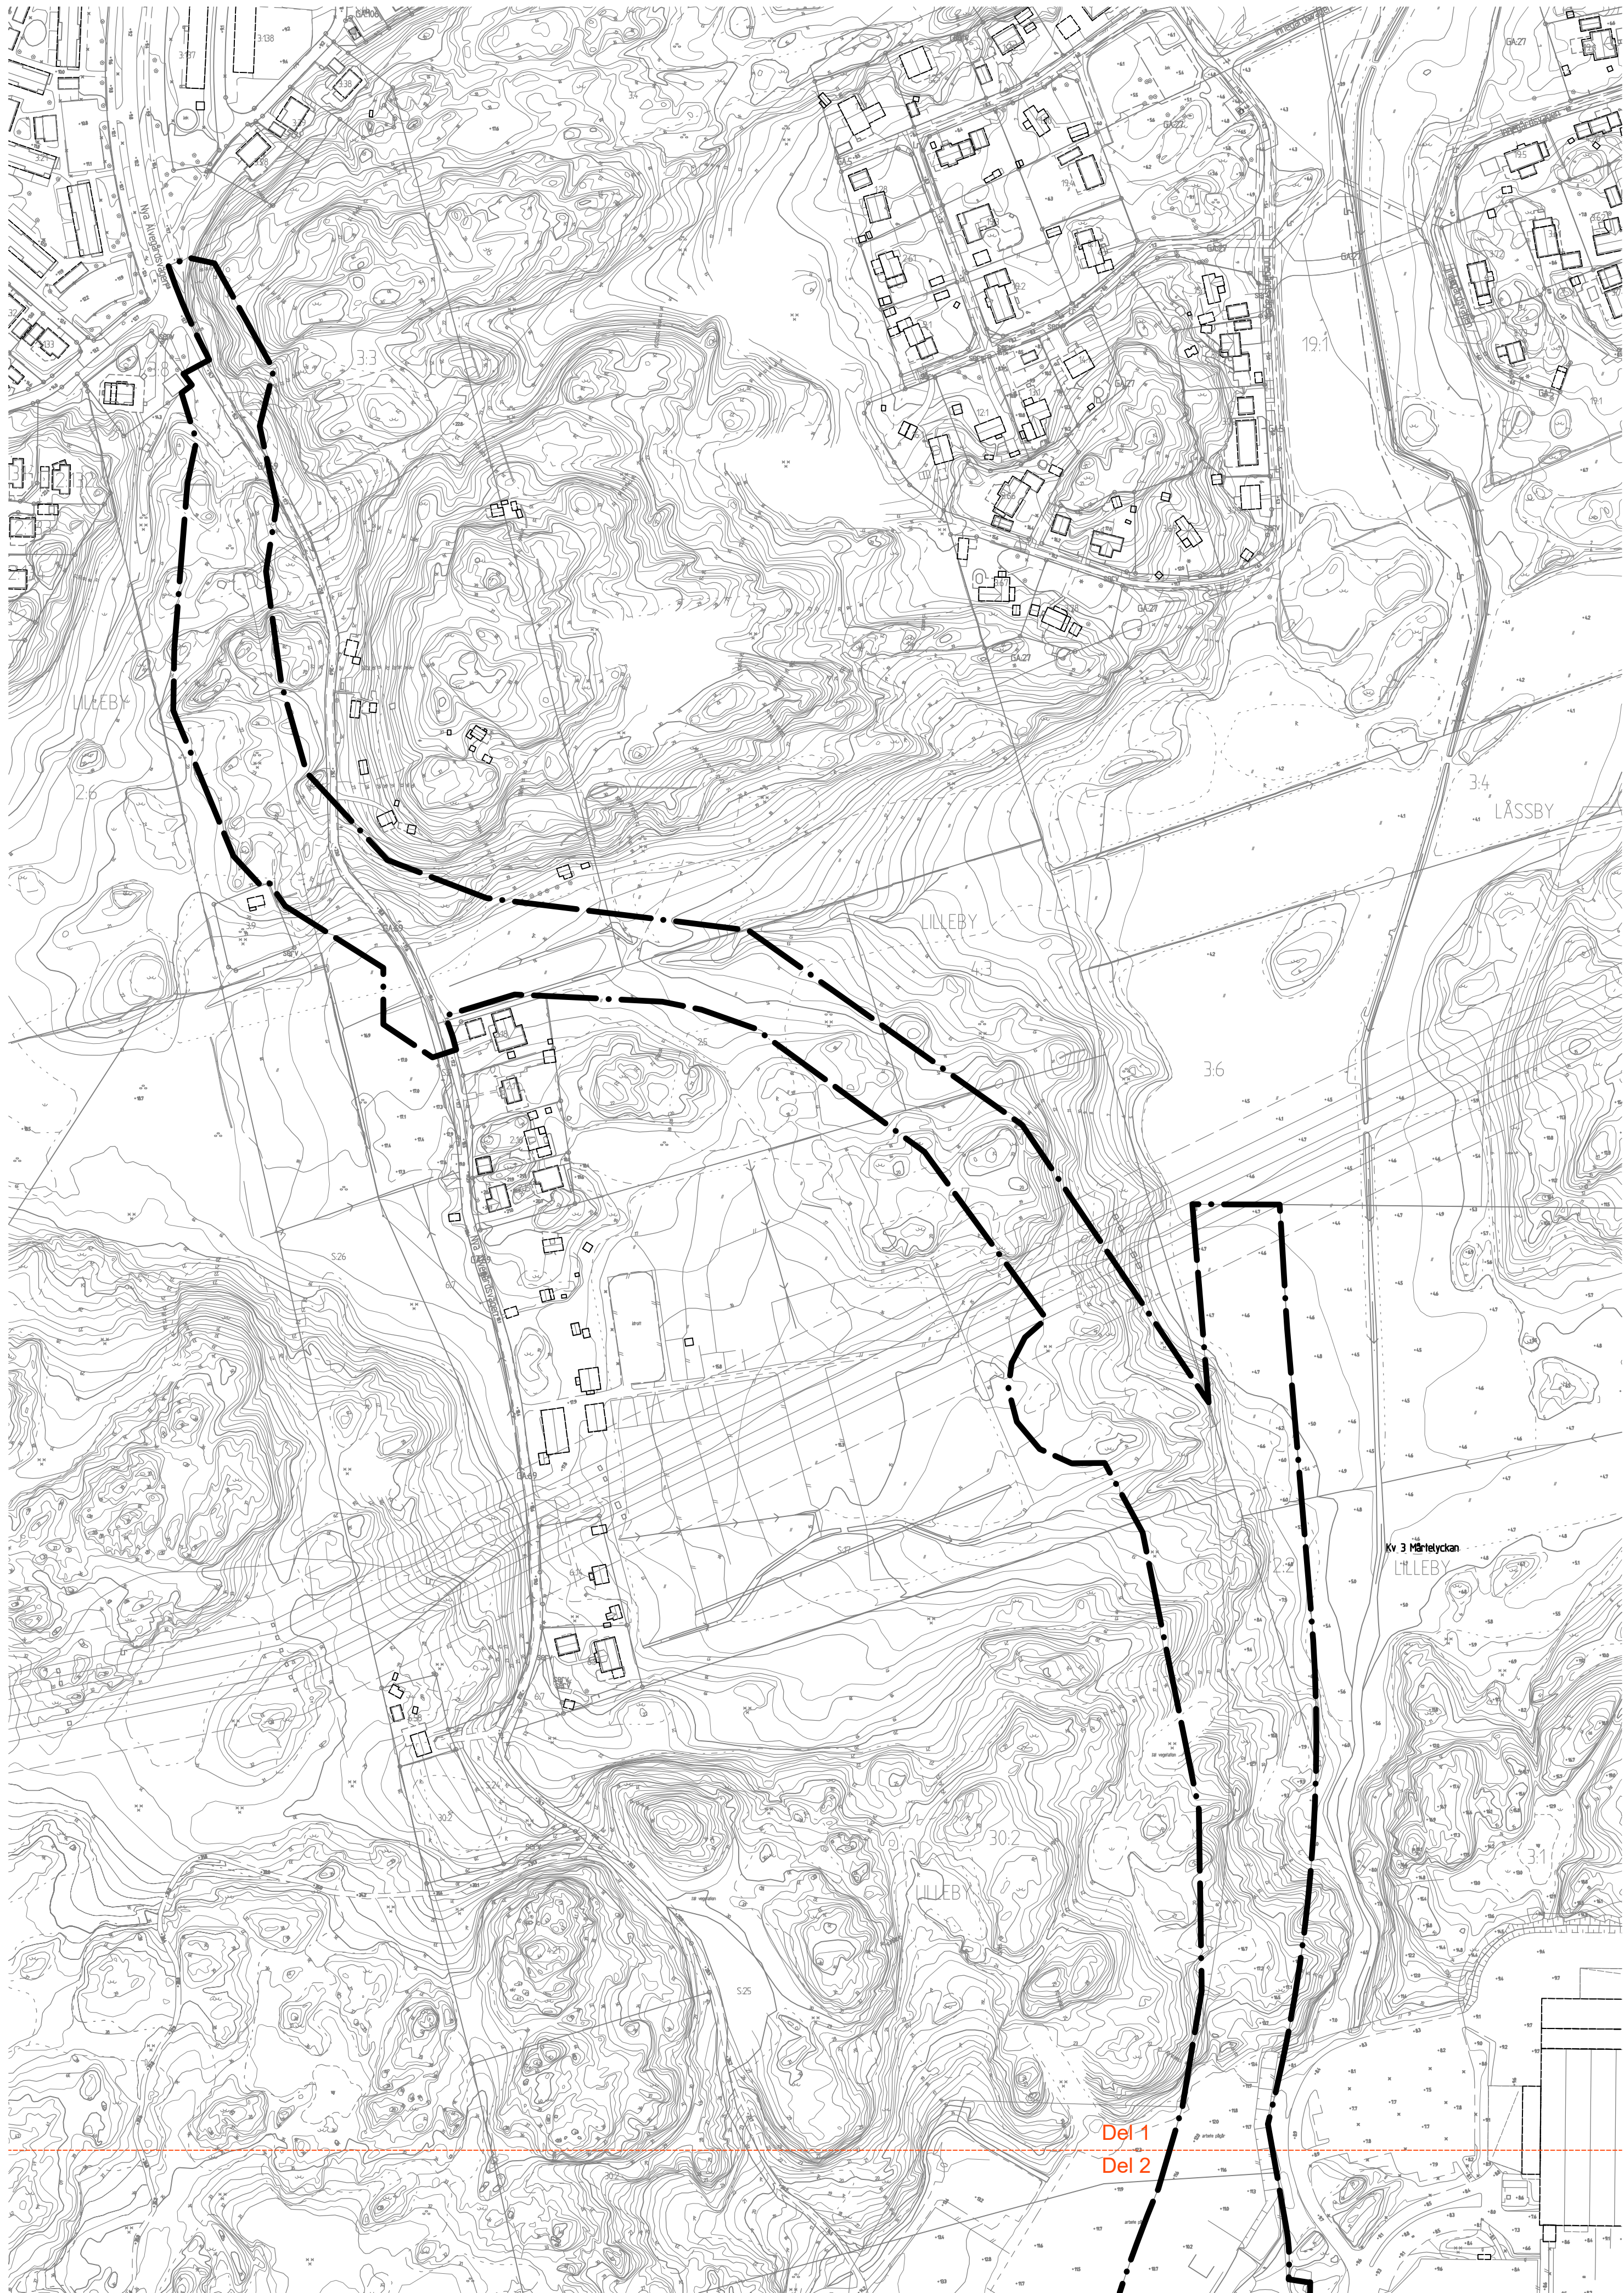

Grundkarta 1 (2)		
BETECKNINGAR - Planområdesgräns - Användningsgräns - Fastighetsgräns - Befintlig byggnad, fasadliv - Befintlig byggnad, takkontur		
GRUNDKARTAN Grundkartan upprättad genom utdrag ur digitala primärkartans databas. Referenssystem i plan/ höjd: SWEREF99 12 00/ RH 2000 Geodataavdelningen 20XX-XX-XX Beteckningar: enligt Lantmäteriets Handbok i mät- och kartfrågor (HMK-Ka) med de avvikelser som redovisats i beteckningarna.		
Andreas Jonsson Avdelningschef Elisabeth Charlez		
 Göteborgs Stad Stadsbyggnadskontoret Detaljplan för Tvärförbindelse i Torslanda inom stadsdelarna Lilleby och Syrhåla i Göteborg Göteborg 2022-08-23 Karoline Rosgardt Planchef Sirpa Antti-Hilli Konsultsamordnare Cecilia Sjölin Plankonsult, Norconsult AB		
GRUNDKARTA		2 -XXXX

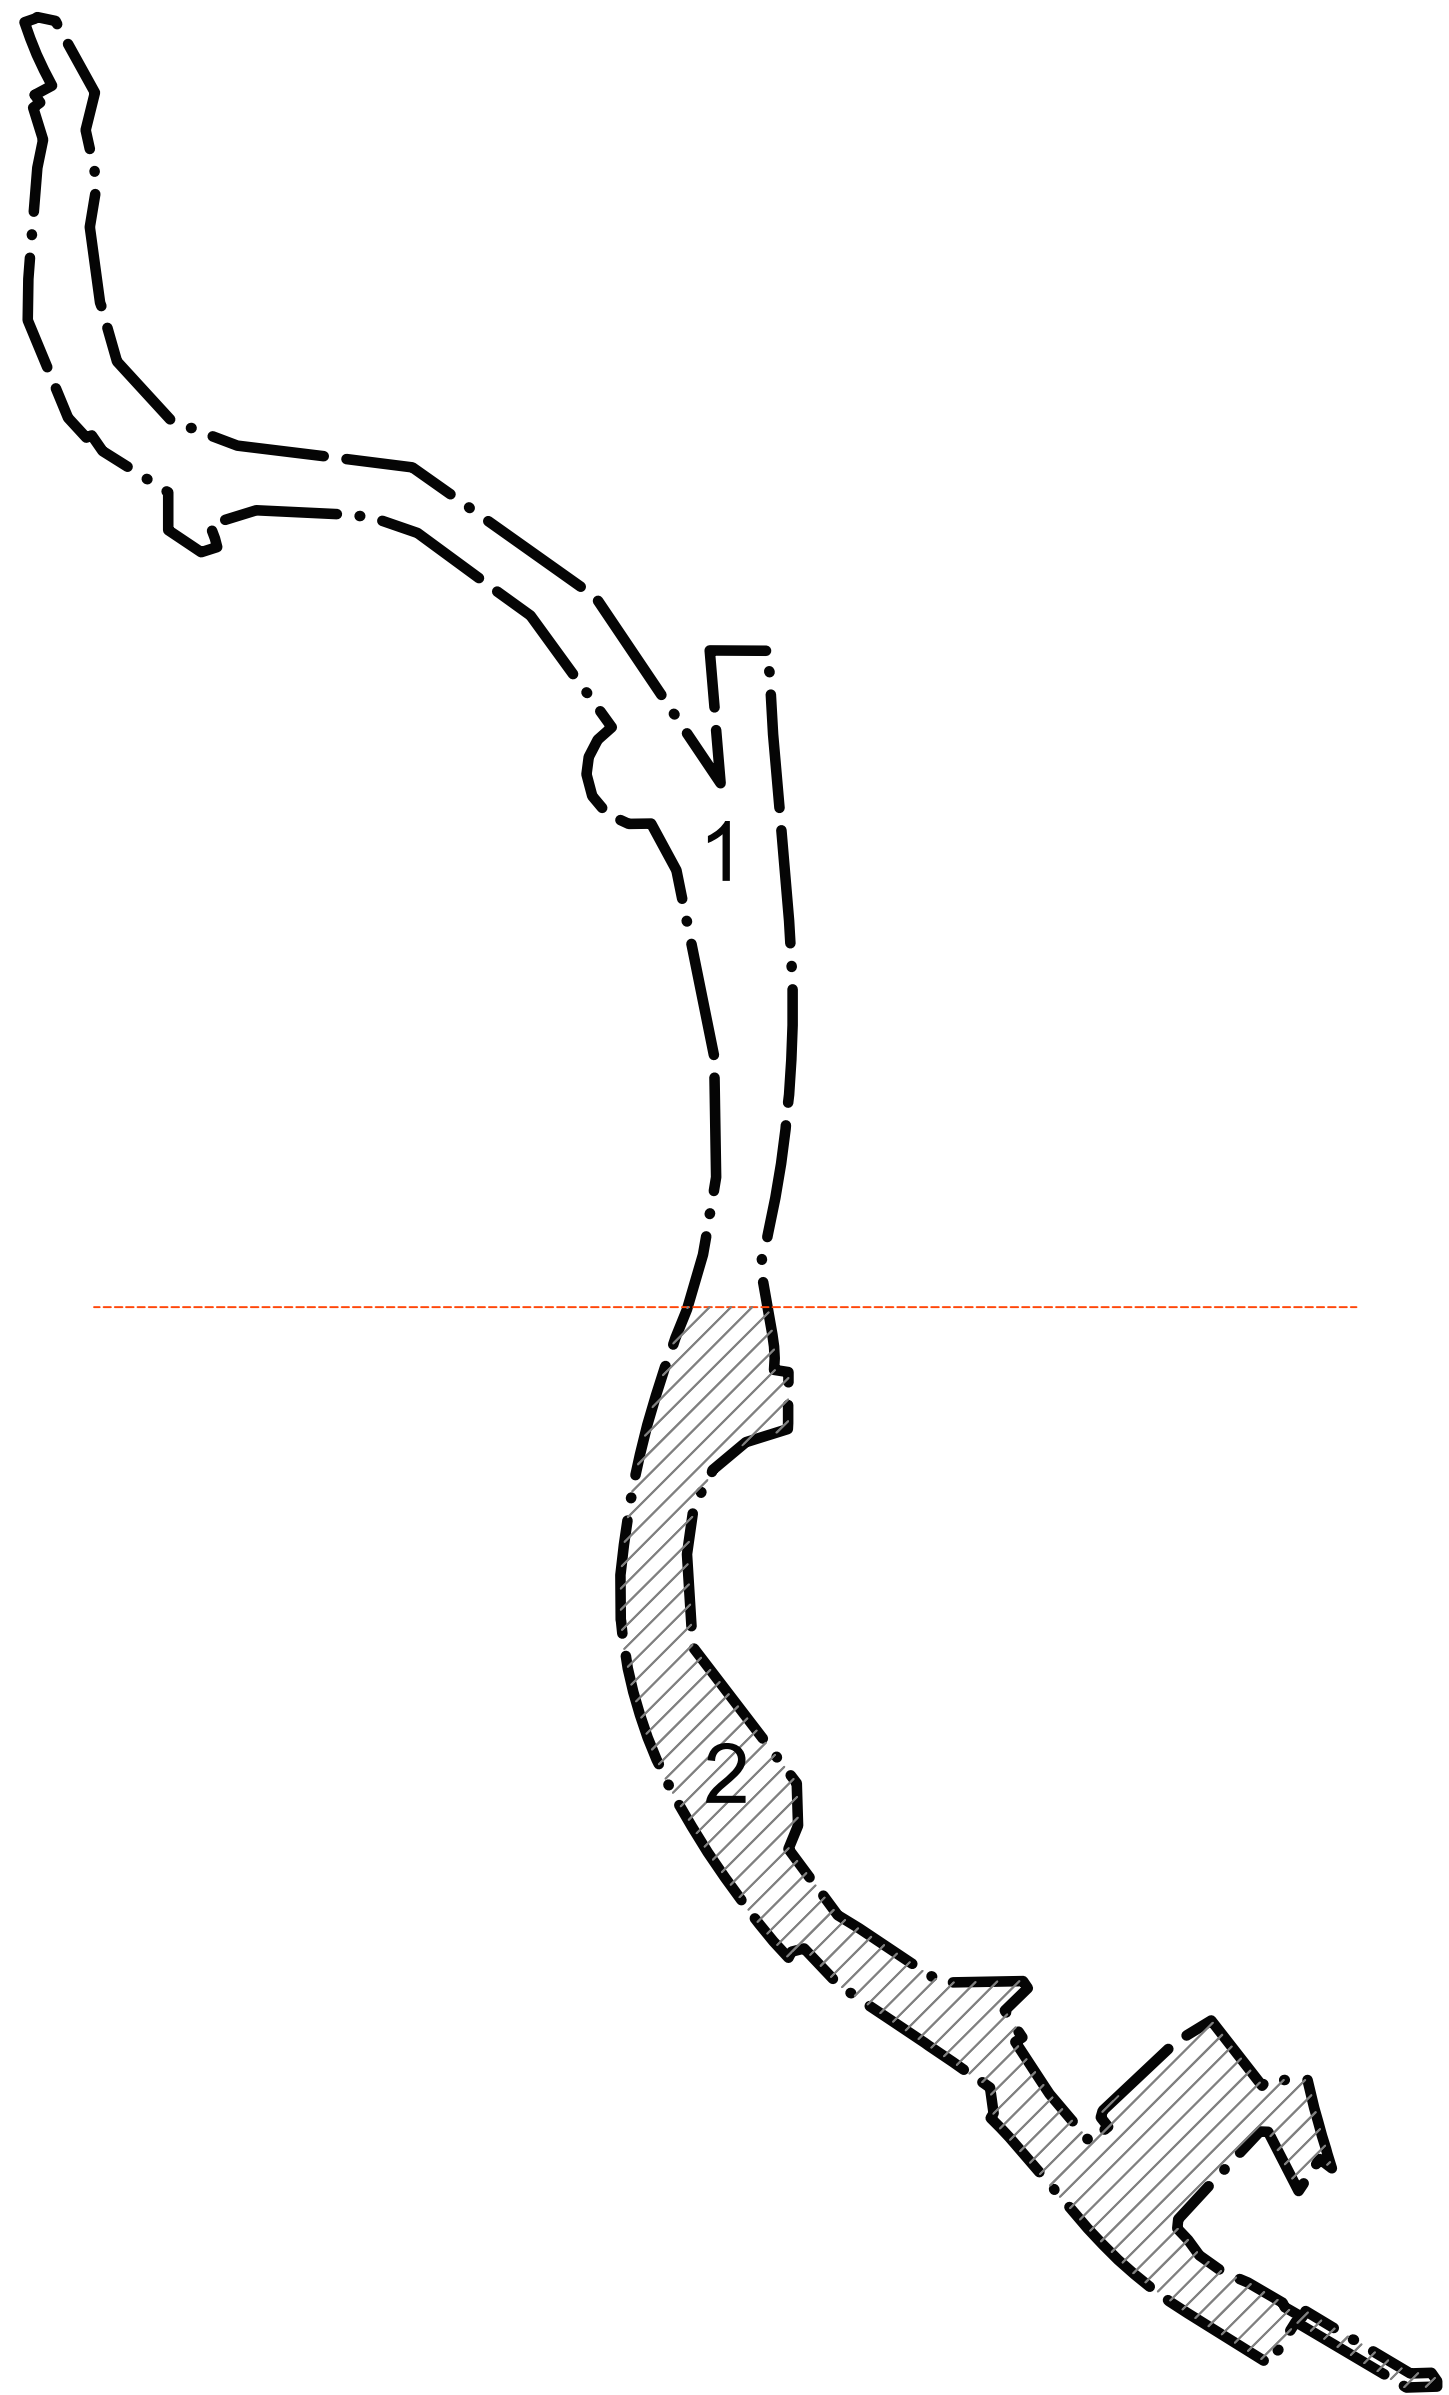

Del 1
Del 2

KONNEKTIONSLINJE
Illustrationslinje för bladindelning

10 0 50 100m
Skala 1 :1000

Cadritad av: Cecilia Sjölin, Norconsult AB

Grundkarta 2 (2)

BETECKNINGAR

- Planområdesgräns
- Användningsgräns
- Fastighetsgräns
- Befintlig byggnad, fasadliv
- Befintlig byggnad, takkontur

GRUNDKARTAN

Grundkartan upprättad genom utdrag ur digitala primärkartans databas.

Referenssystem i plan/ höjd:
SWEREF99 12 00/ RH 2000

Geodataavdelningen 20XX-XX-XX

Beteckningar: enligt Lantmäteriets Handbok i mät- och kartfrågor (HMK-Ka) med de avvikelser som redovisats i beteckningarna.

Andreas Jonsson
Avdelningschef

Elisabeth Charlez



Detaljplan för Tvärförbindelse i Torslanda inom stadsdelarna Lilleby och Syrhåla i Göteborg

Göteborg 2022-08-23

Karoline Rosgardt
Planchef

Sirpa Antti-Hilli
Konsultsamordnare

Cecilia Sjölin
Plankonsult, Norconsult AB

GRUNDKARTA

2 -XXXX