
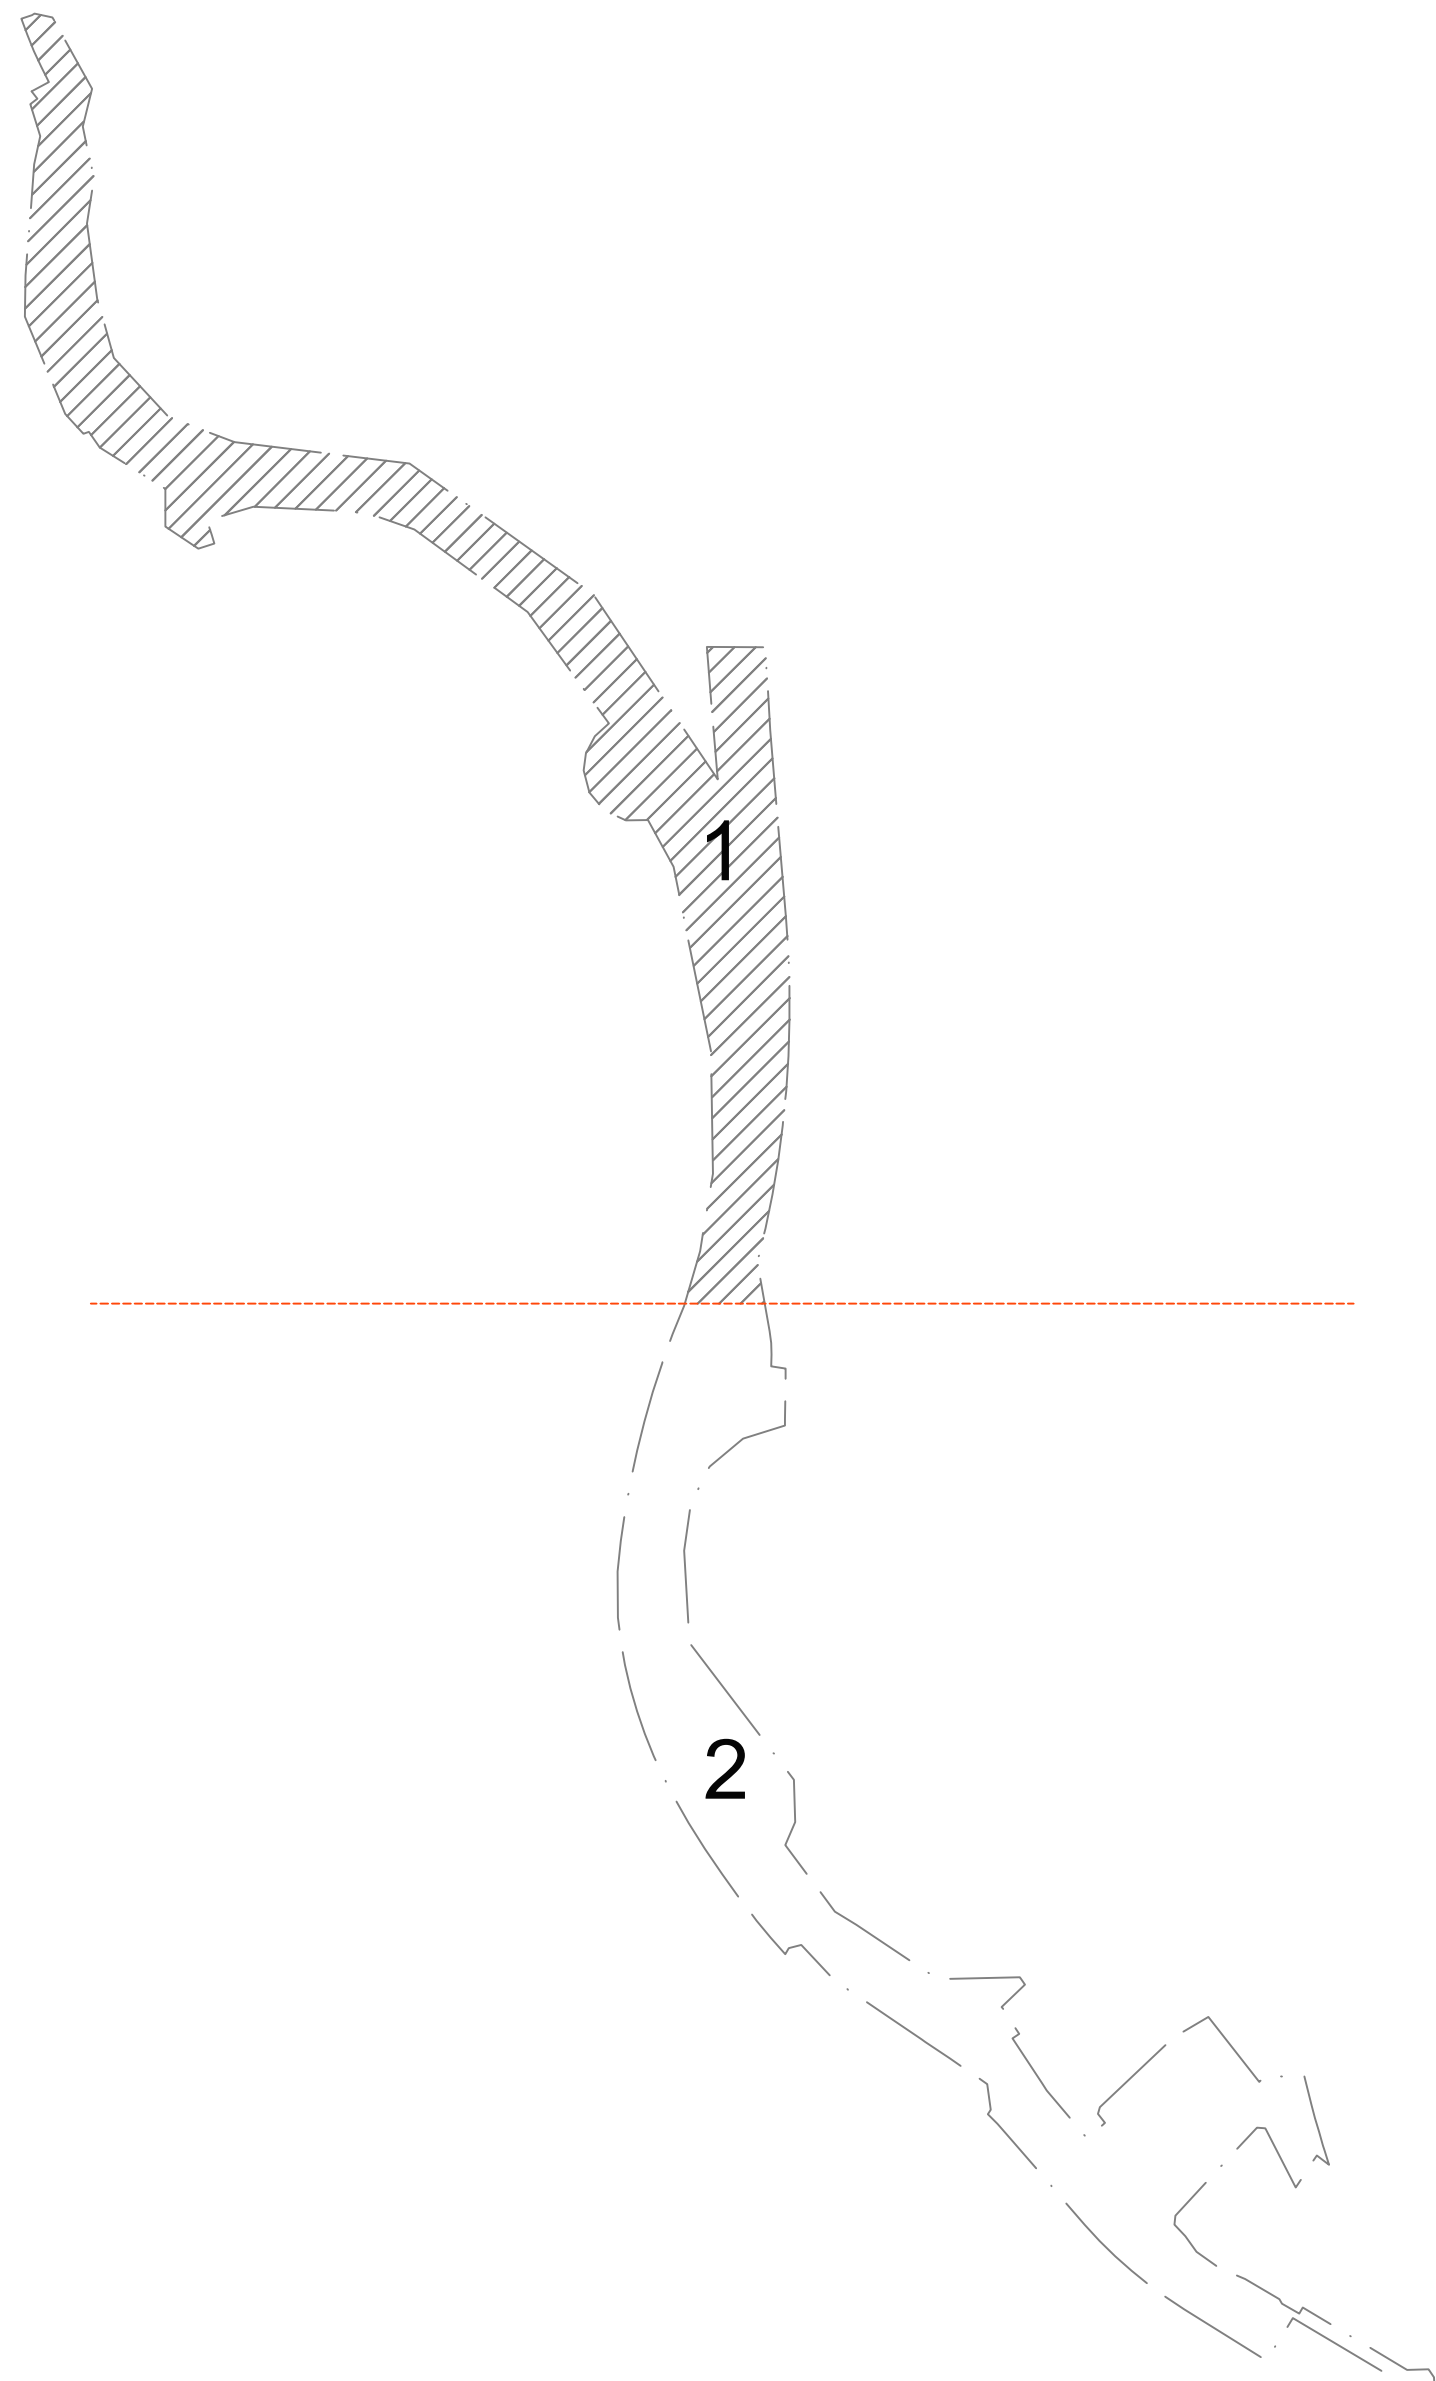


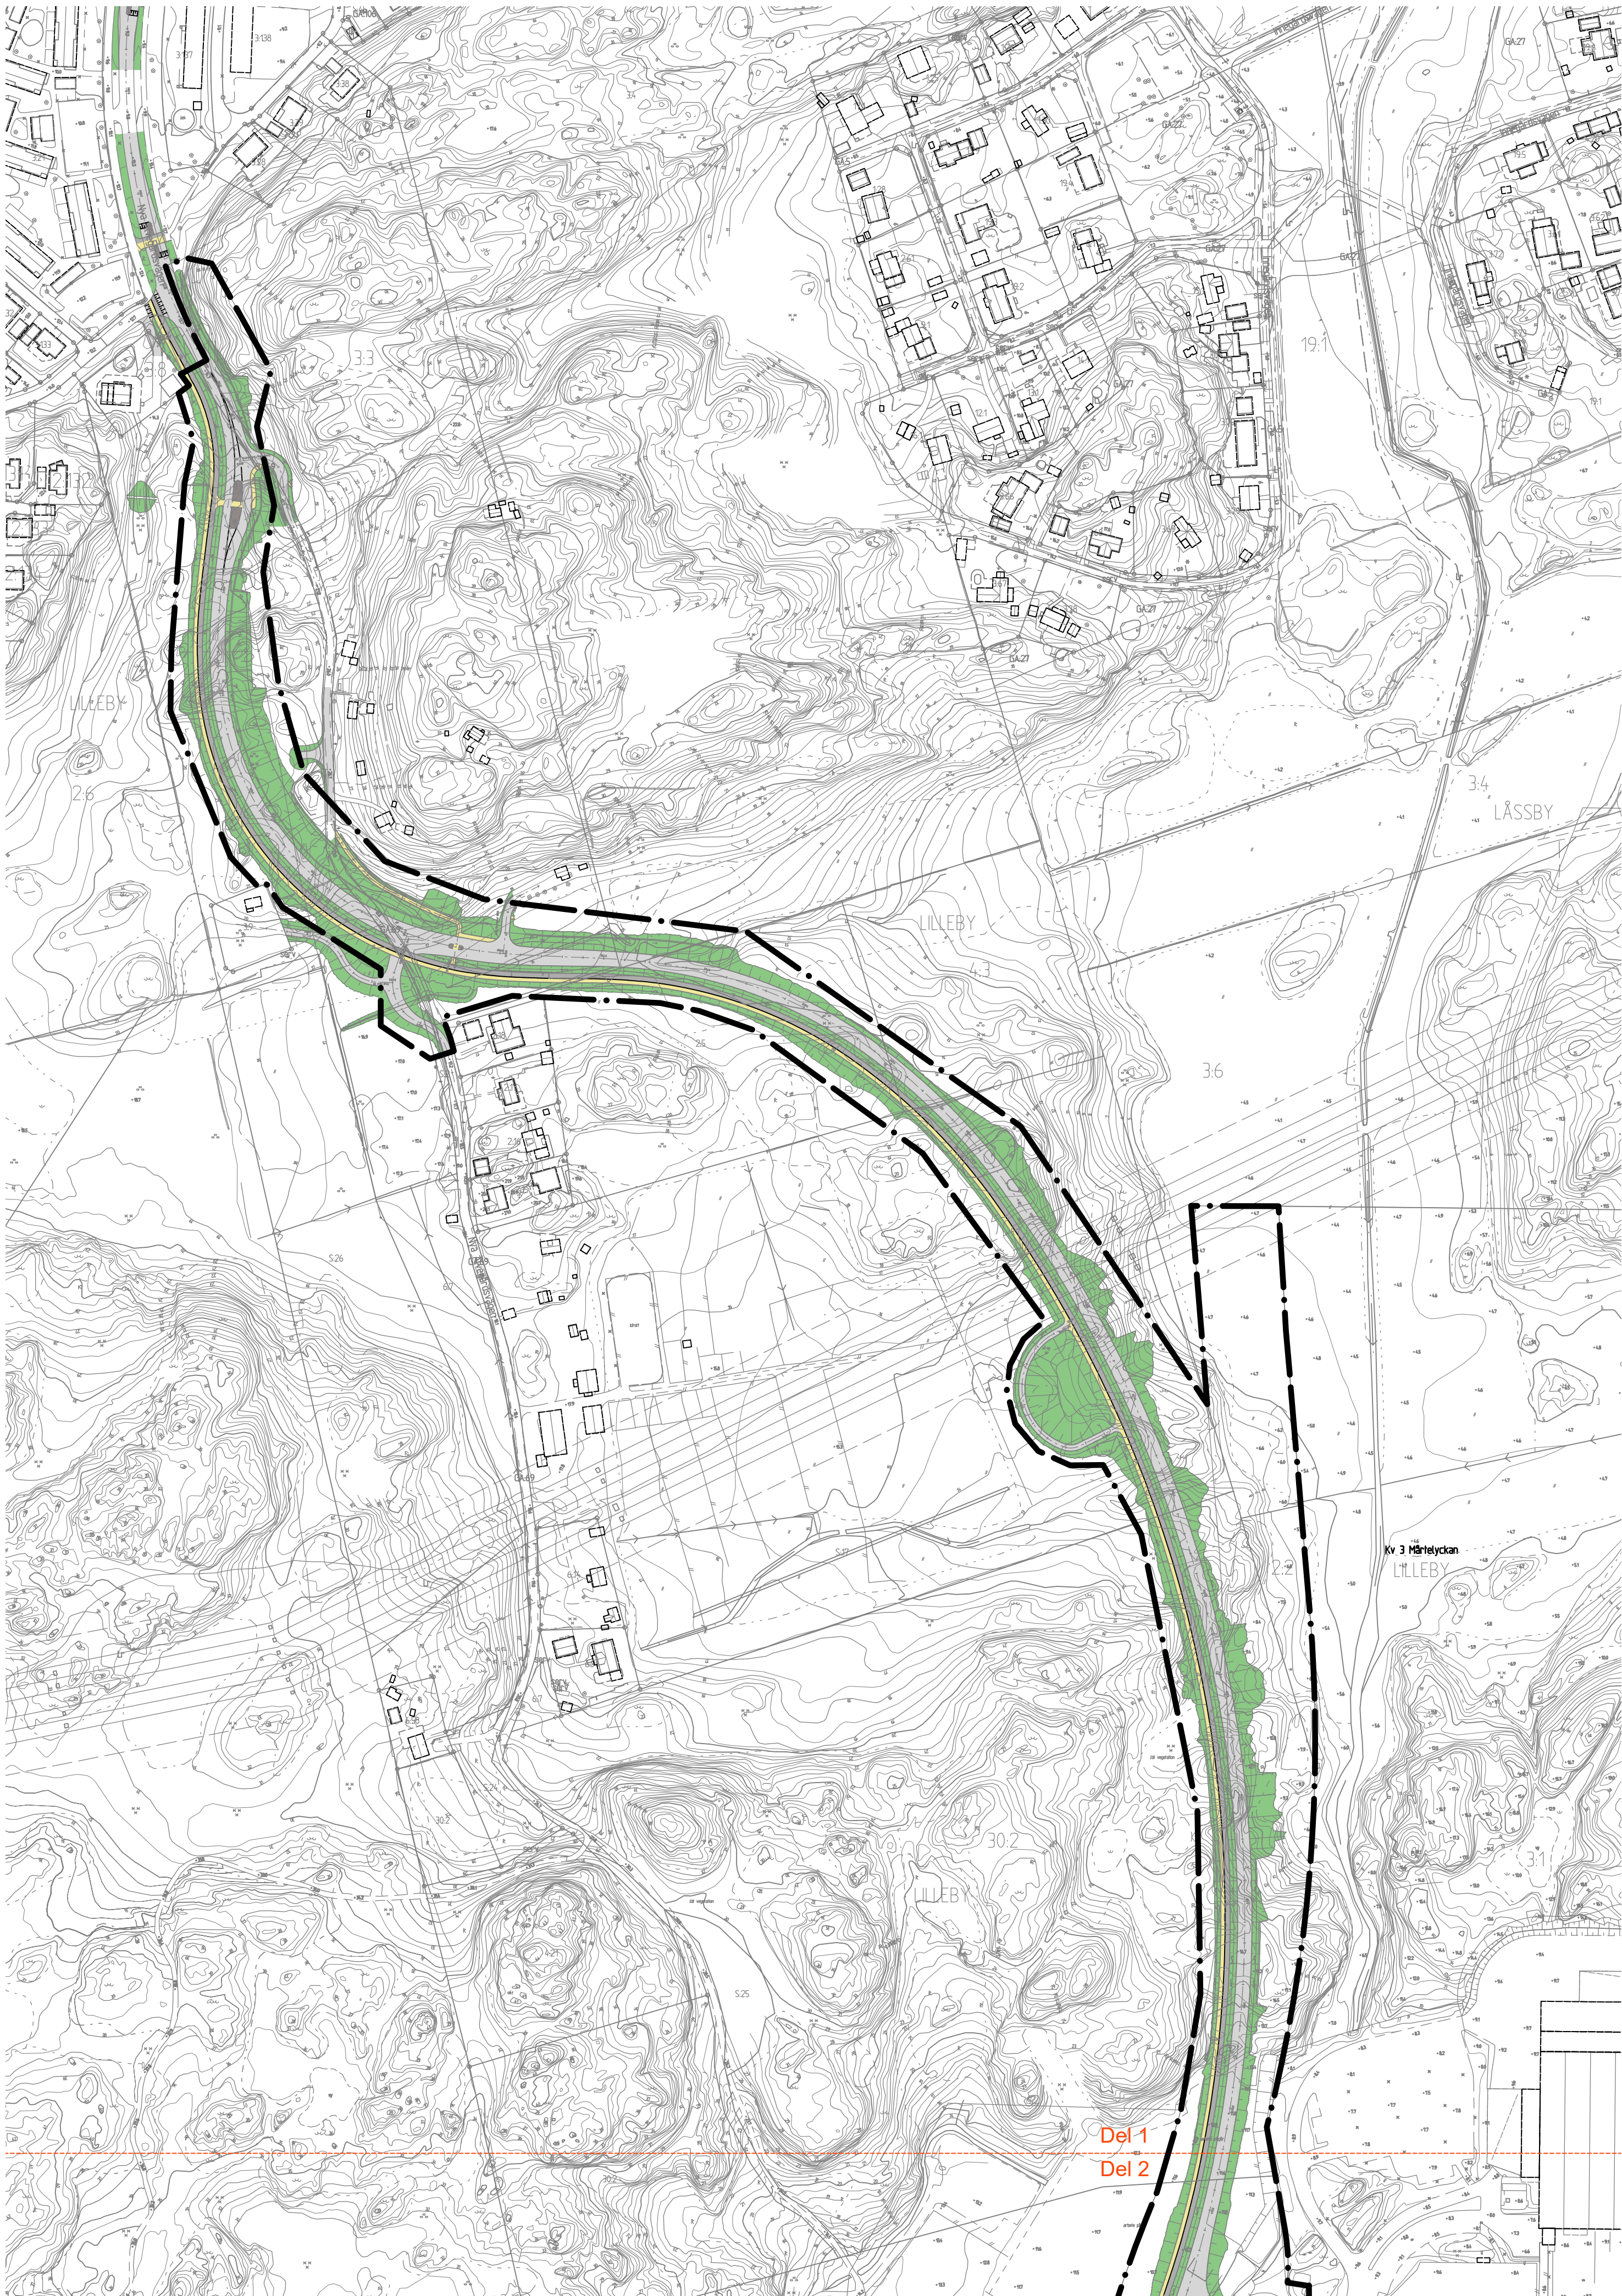

Del 1
Del 2

KONNEKTIONSLINJE
Illustrationslinje för bladindelning

20 0 100 200m

Skala 1 :2000 (A1)

Cadritad av: Cecilia Sjölin, Norconsult AB

BETECKNINGAR

- Planområdesgräns
- Användningsgräns
- Fastighetsgräns
- Vägbana
- Gång- och cykelbana
- Slänter

Illustrationskarta 1 (2)

GRUNDKARTAN

Grundkartan upprättad genom utdrag ur digitala primärkartans databas. Referenssystem i plan/ höjd: SWEREF 99 12 00/ RH 2000

Beteckningar: enligt Lantmäteriets Handbok i mät- och kartfrågor (HMK-Ka) med de avvikelser som redovisats i beteckningarna.



Detaljplan för Tvärförbindelse i Torslanda inom stadsdelarna Lilleby och Syrhåla i Göteborg



Göteborg 2022-08-23

Karoline Rosgardt
Planchef

Sirpa Antti-Hilli
Konsultsamordnare


Cecilia Sjölin
Plankonsult, Norconsult AB

ILLUSTRATIONSKARTA

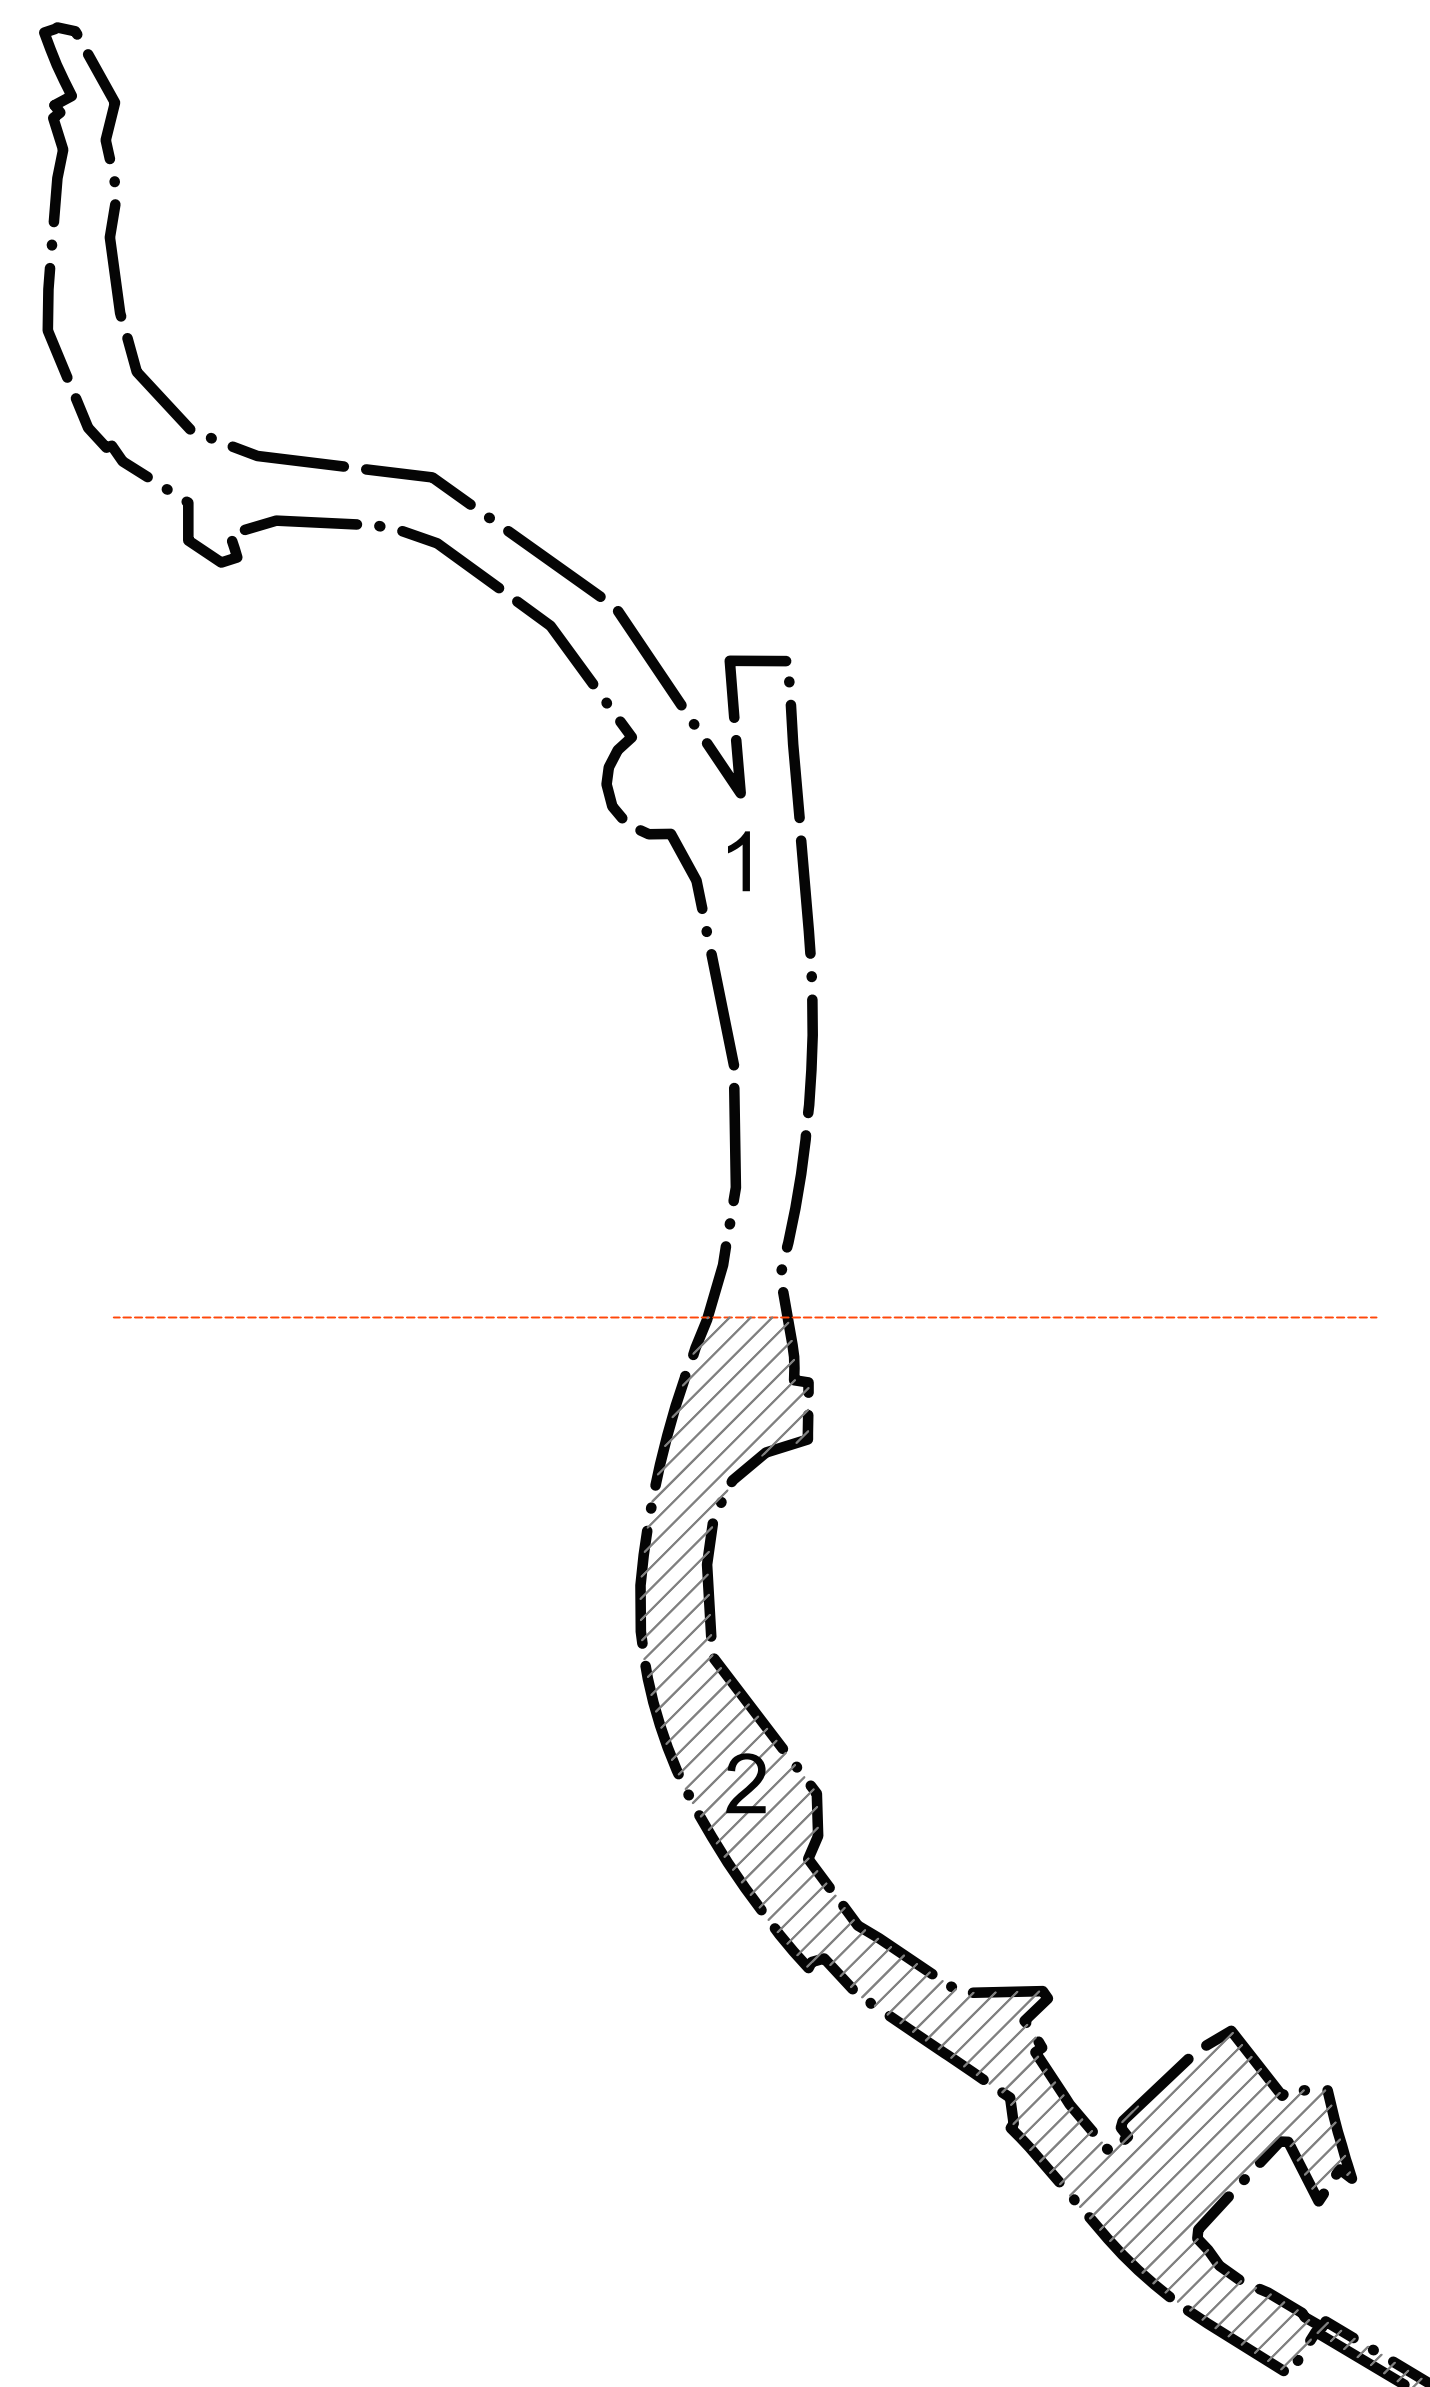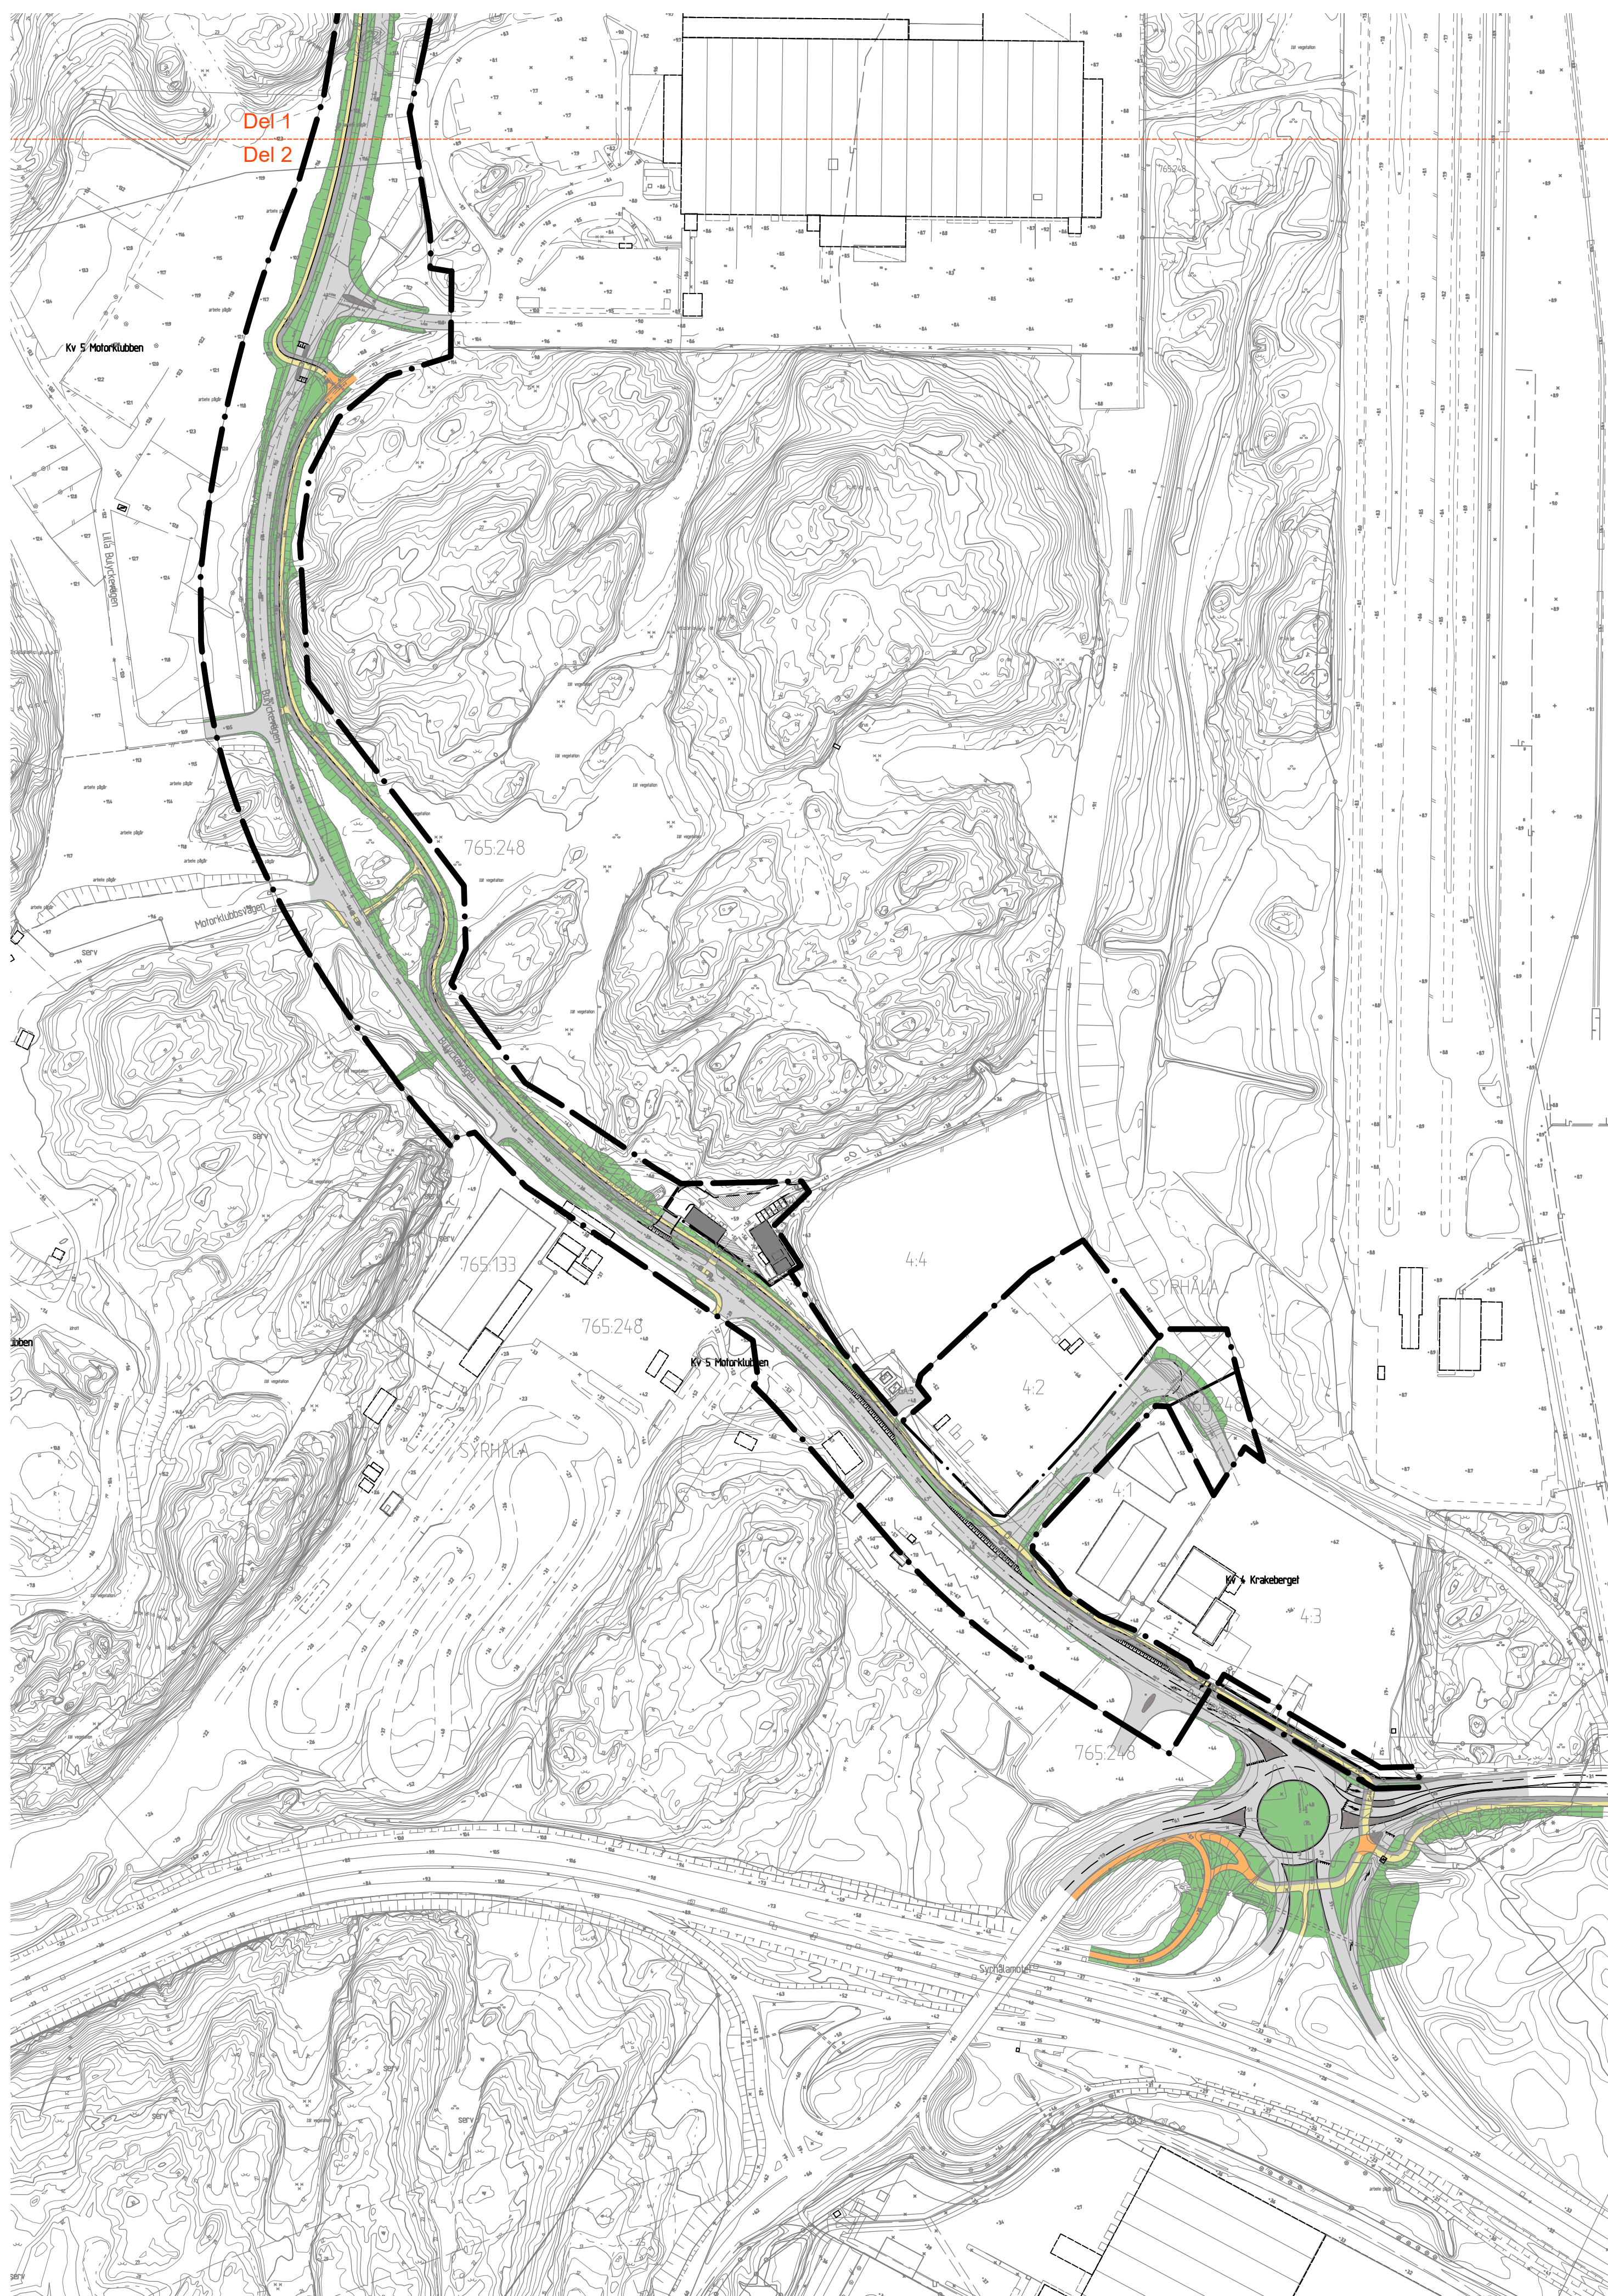

Del 1
Del 2

KONNEKTIONSLINJE
Illustrationslinje för bladindelning

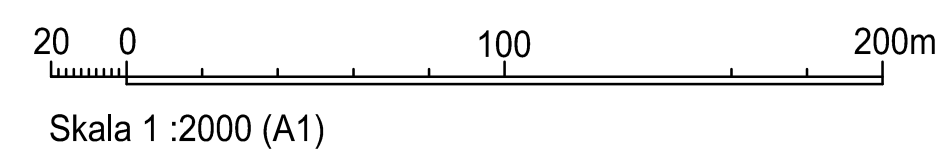

Cadritad av: Cecilia Sjölin, Norconsult AB

BETECKNINGAR

- | | |
|---|--------------------|
|  | Planområdesgräns |
|  | Användningsgräns |
|  | Fastighetsgräns |
|  | Vägbana |
|  | Gång- och cykelväg |
|  | Slänter |

Illustrationskarta 2 (2)

GRUNDKARTAN

Grundkartan upprättad genom utdrag
ur digitala primärkartans databas.
Referenssystem i plan/ höjd:
SWEREF 99 12 00/ RH 2000

Beteckningar: enligt Lantmäteriets Handbok i mät- och kartfrågor (HMK-Ka) med de avvikelser som redovisats i beteckningarna.



Detaljplan för Tvärförbindelse i Torslanda inom stadsdelarna Lilleby och Syrhåla i Göteborg

Göteborg 2022-08-23

Karoline Rosgardt
Planchef

Sirpa Antti-Hilli
Konsultsamordnare

Cecilia Sjölín
Plankonsult, Norconsult AB

ILLUSTRATIONSKARTA