


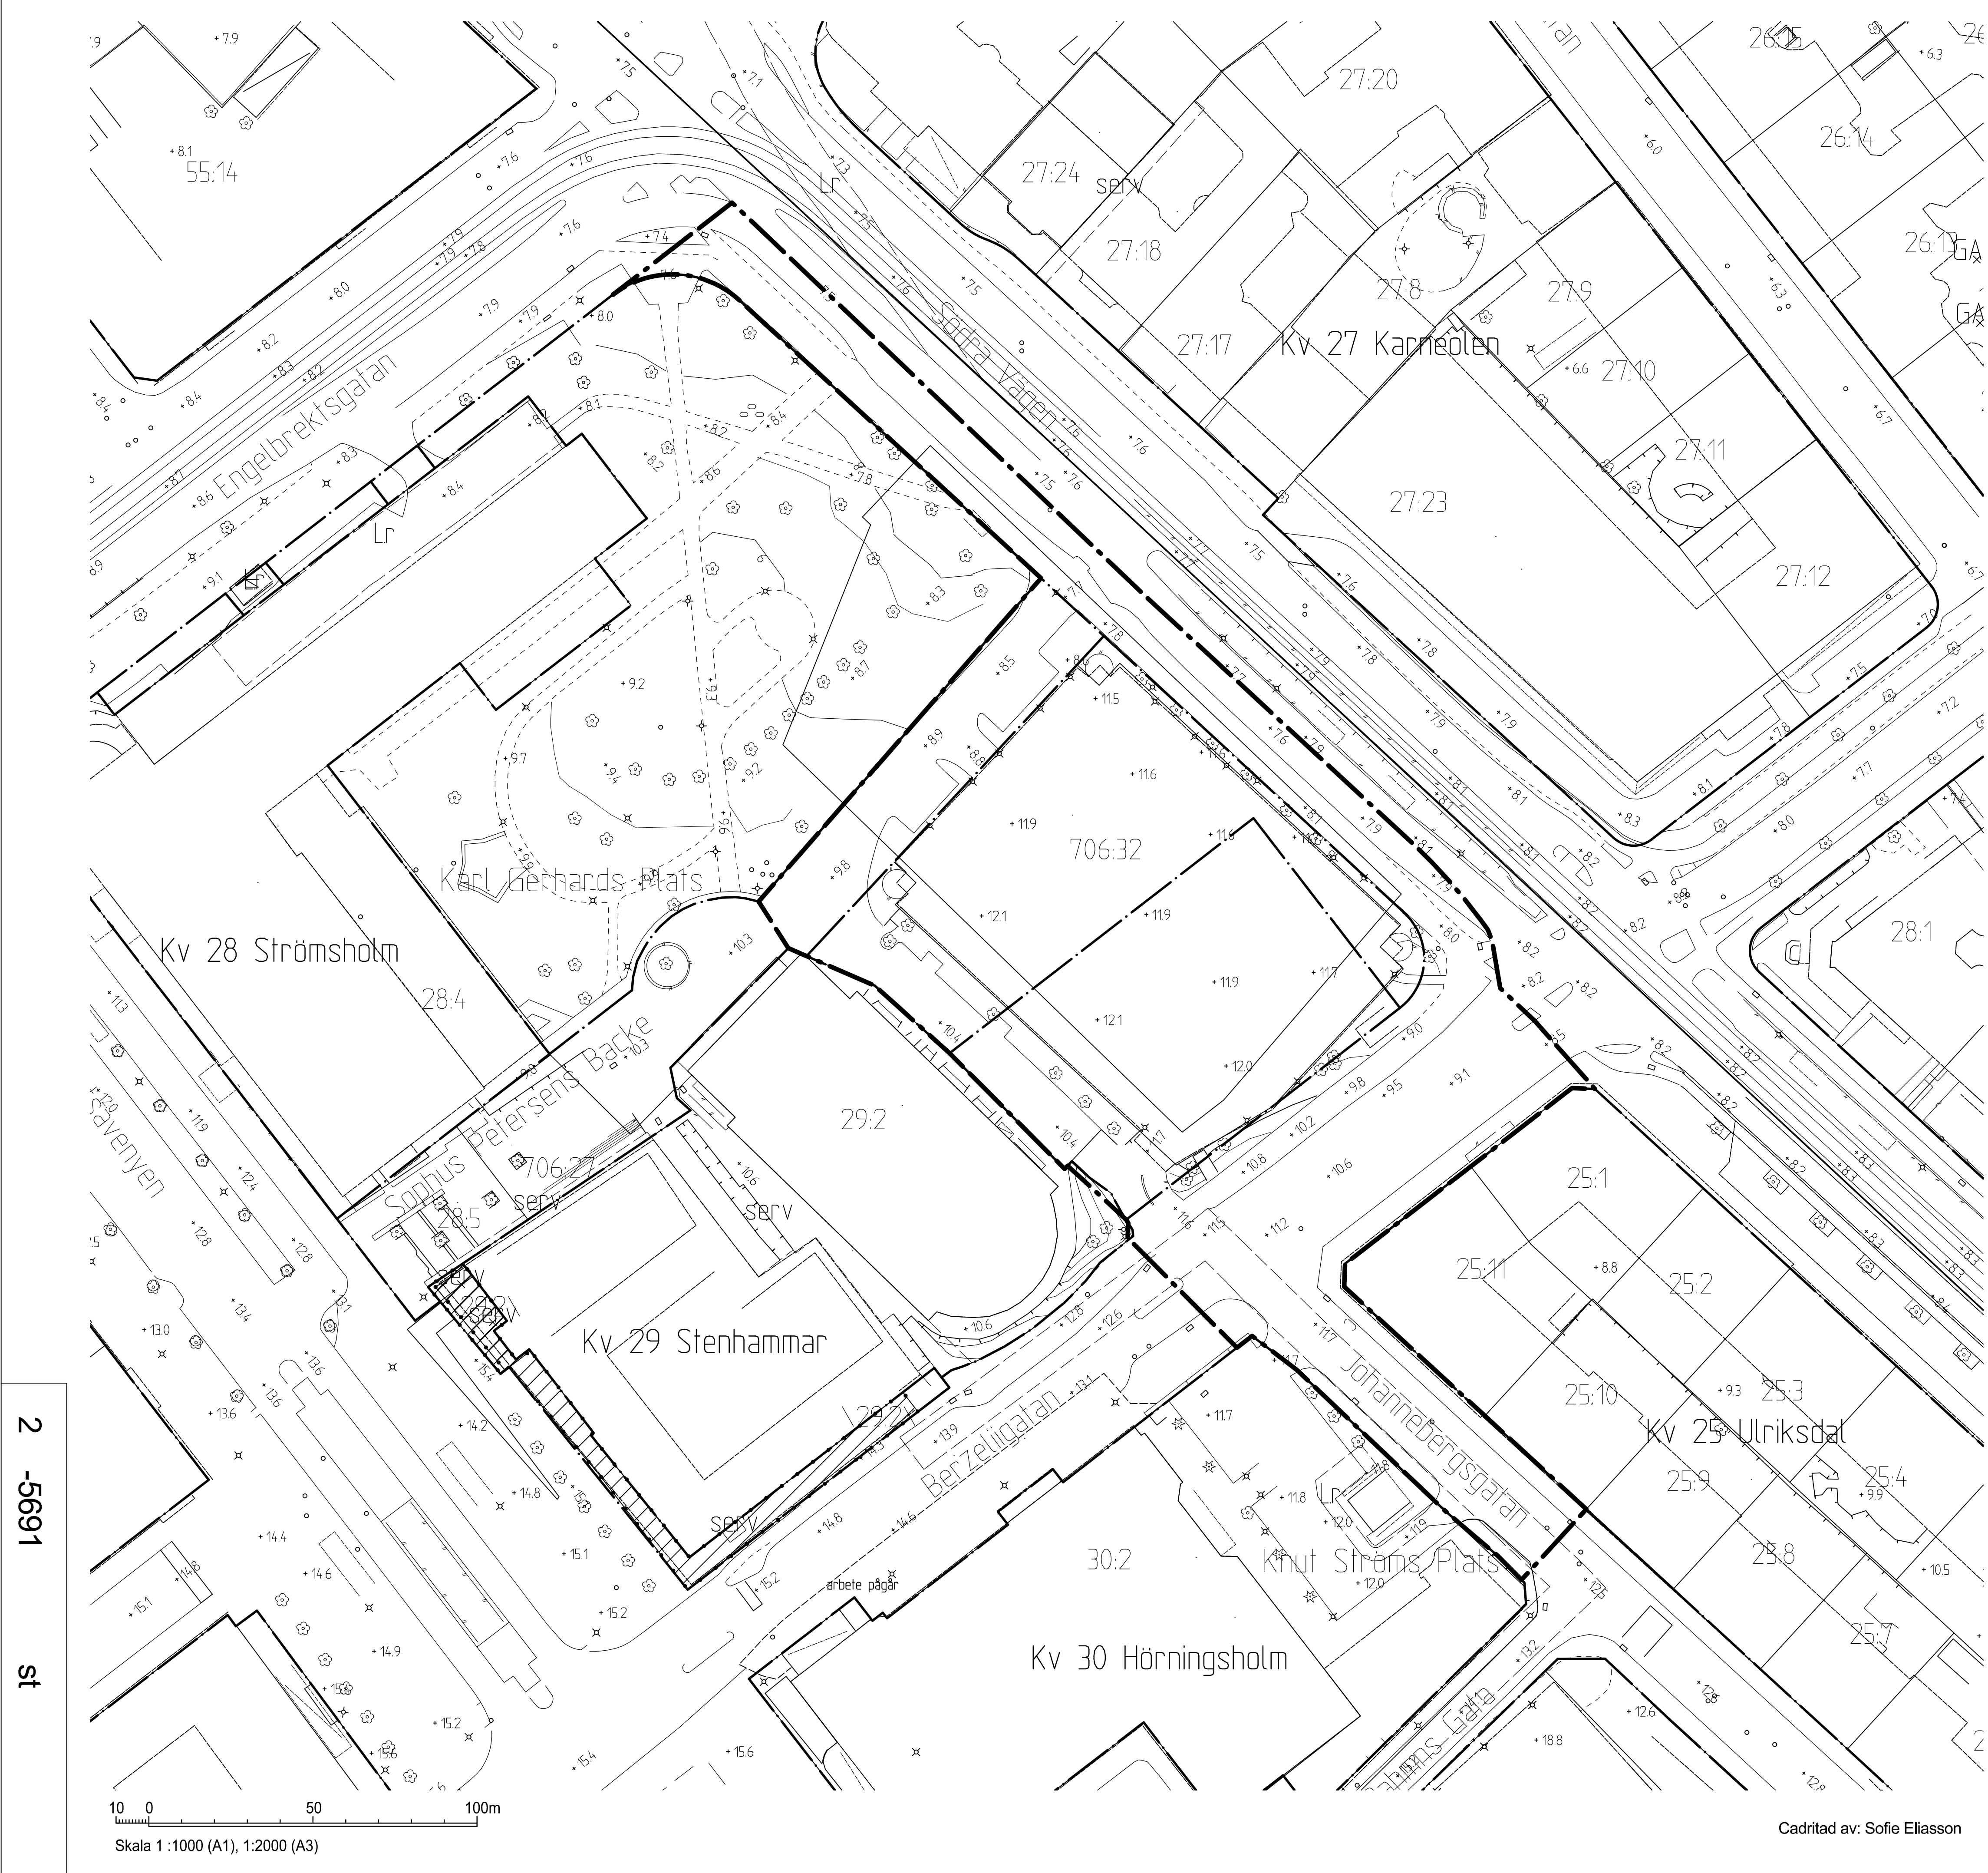

BETECKNINGAR	
	Planområdesgräns
	Användningsgräns
	Fastighetsgräns
	Fastighetsbeteckning
	Servitutsområde
	Ledningsrättsområde
	Gemensamhetsanläggning
	Befintlig byggnad, fasadliv
	Befintlig byggnad, takkontur
	Väg- /gångbanekant
	Staket
	Stödmur
	Träd
	Nivåkurvor
	Markhöjd
	Slänt

GRANSKNINGSHANDLING	
Granskningshandlingarna består av:	
- plankarta med bestämmelser	- grundkarta
- planbeskrivning	- fastighetsförteckning
- illustrationsritning	- samrådsredogörelse

GRUNDKARTAN	
Grundkartan upprättad genom utdrag ur digitala baskartans databas.	
Referenssystem i plan/ höjd: SWEREF 99 12 00/ RH 2000	
Geodata- och lantmäteriafdelningen 2025-04-15	
Beteckningar: enligt Lantmäteriets Handbok i mät- och kartfrågor (HMK-Ka) med de avvikelser som redovisats i beteckningarna.	

Carita Sandros
Avdelningschef

Stadsbyggnadsförvaltningen


Detaljplan för bostäder och verksamheter vid Lorensbergsparken inom stadsdelen Lorensberg

Göteborg 2026-05-27

Arvid Törnqvist
Enhetschef detaljplan centrum öst

Sandra Trzil
Projektledare

Gunnar Håkansson
Planarkitekt Norconsult

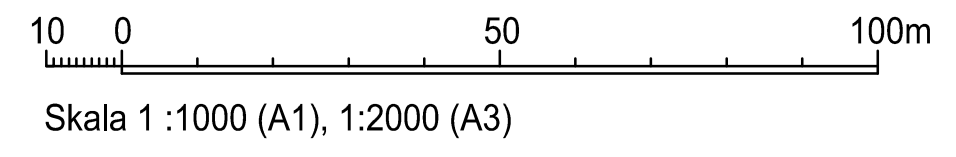

Cadritad av: Sofie Eliasson