




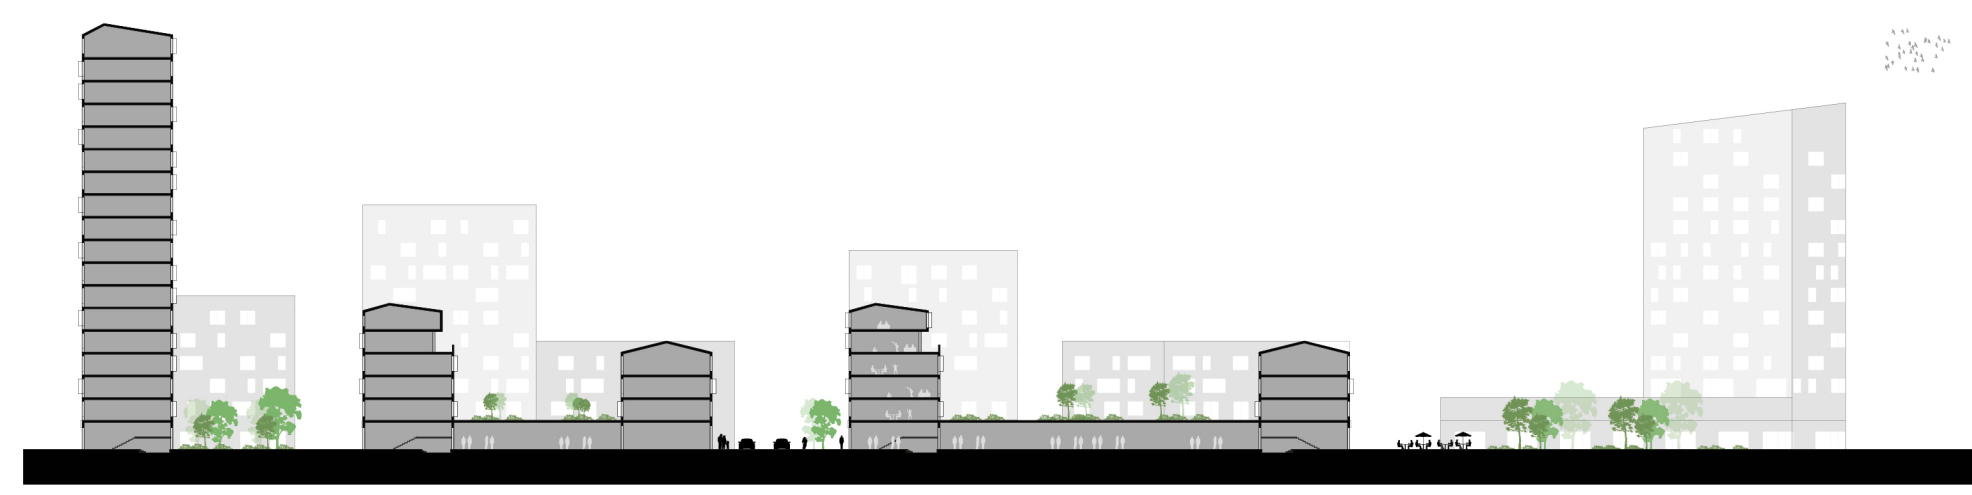

SEKTION 4

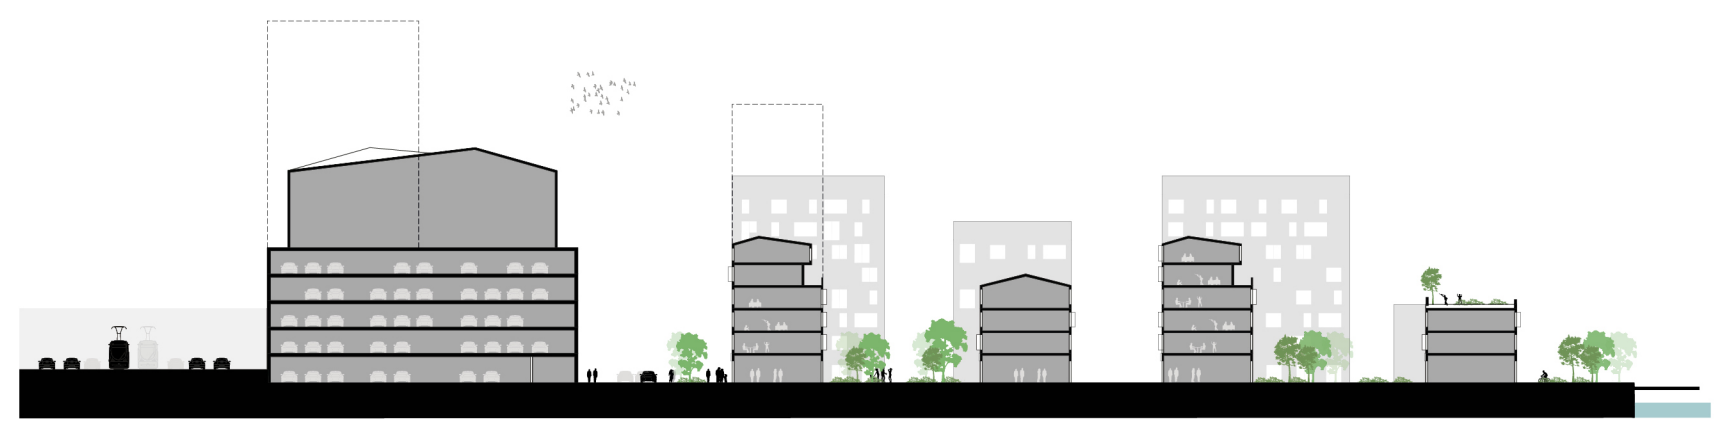

SEKTION 3

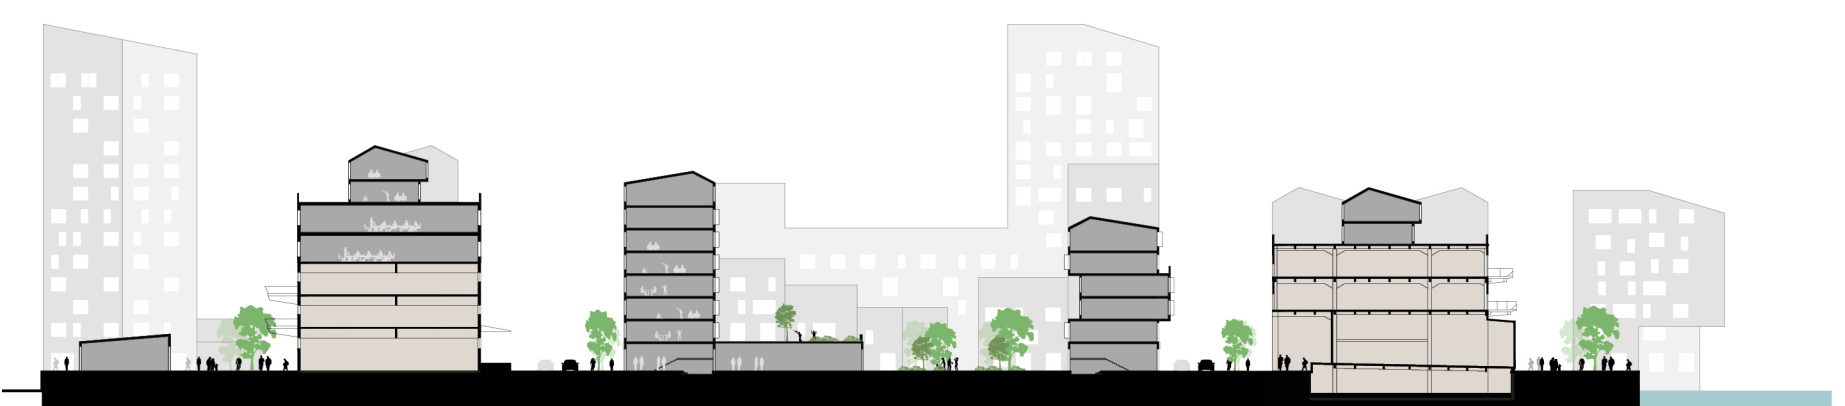



SEKTION 2



SEKTION 1

KONCEPT SEKTIONER


SKALA 1:1000

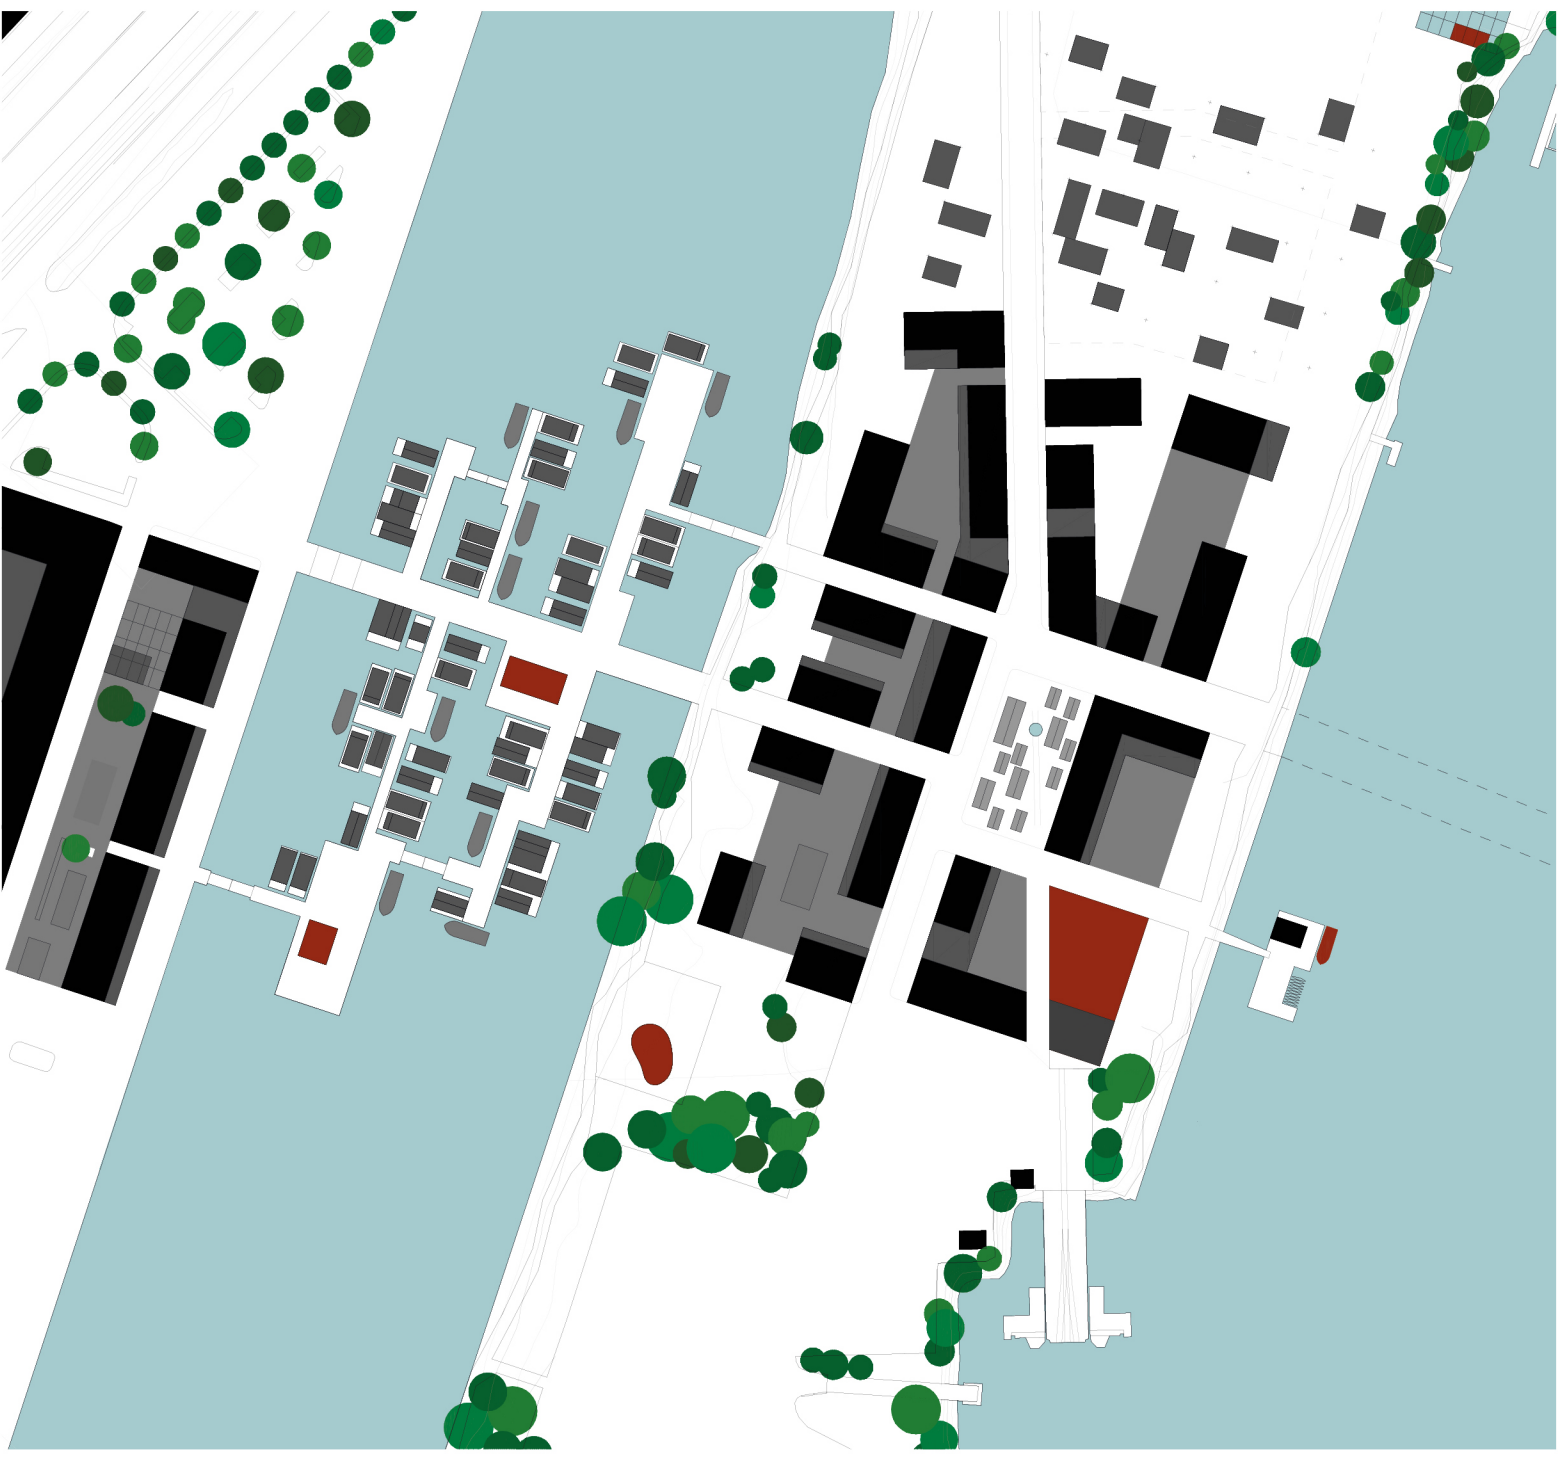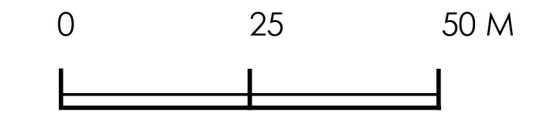

TILLFÄLLIGA BOSTÄDER ÅR 2016-2030

KONCEPT PLAN

SKALA 1:2000

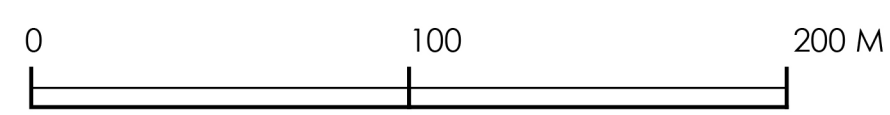

GÖTEBORGS
STADSBYGGNADSKONTORET

FRIHAMNEN DETALJPLAN 1 ILLUSTRATIONSPLAN

2015-12-09
SKALA 1:1500

