


FÖRKLARINGAR

KOORDINATSYSTEM : SWEREF 99 12 00
HÖJDSYSTEM : RH2000

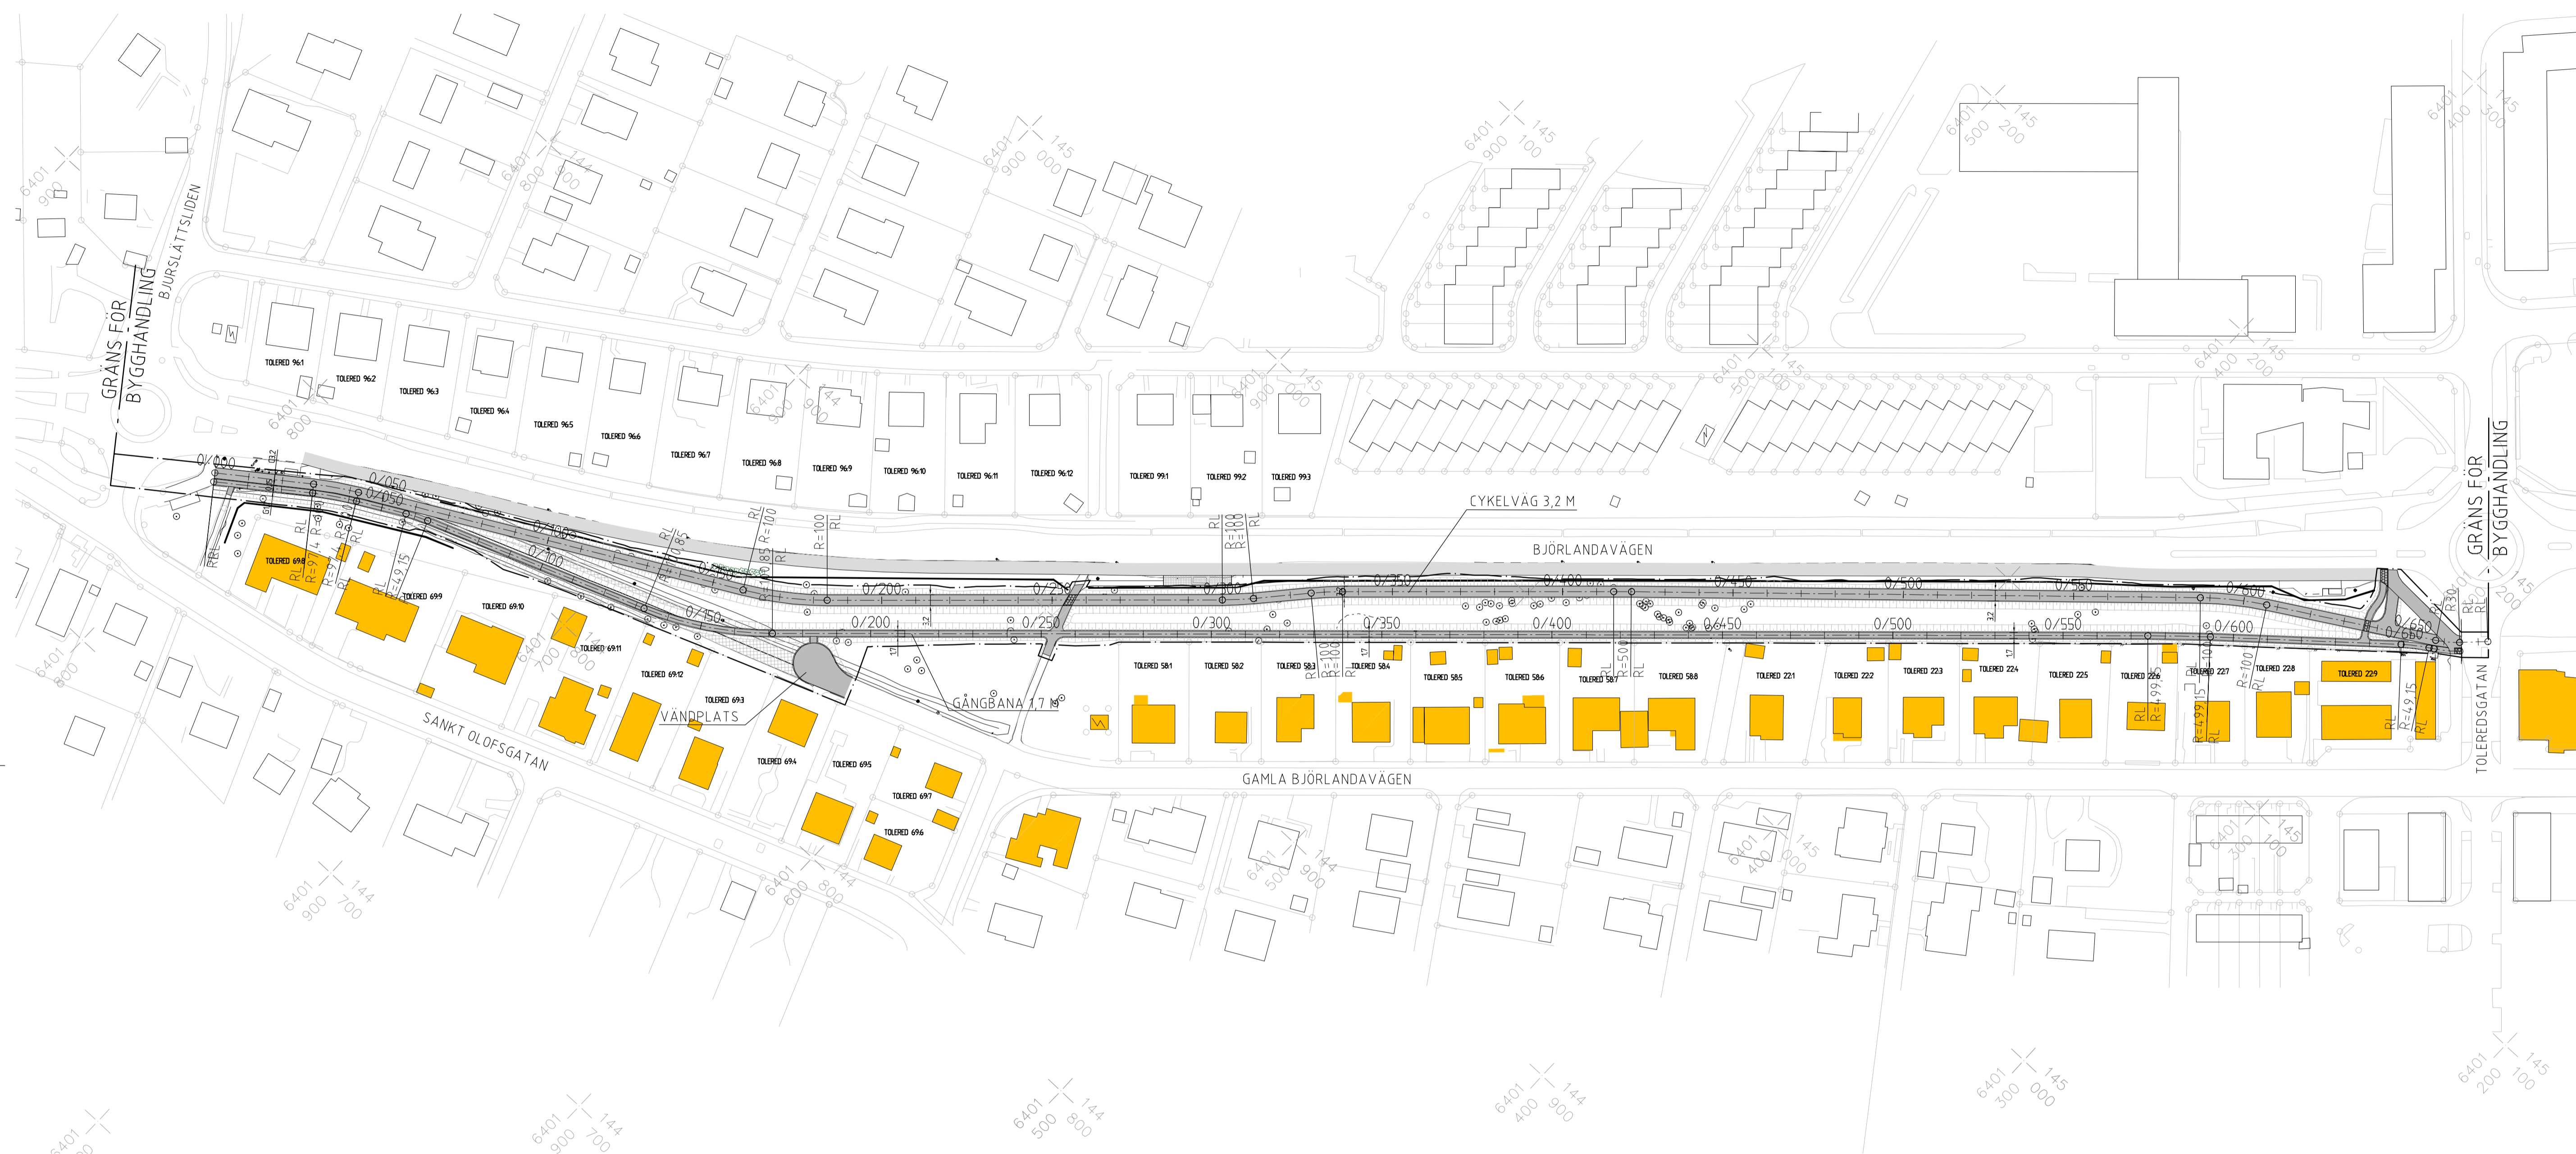

ÖVERSIKTSPLAN 1:1000

BET	ANT	ÄNDRINGEN AVSER	DATUM	SIGN
FÖRFRÅGNINGSUNDERLAG				
BJÖRLANDAVÄGEN				
NY PENDLINGSCYKELBANA				
DELEN S:T OLOFSGATAN - TOLEREDSGATAN				
WSP Samhällsbyggnad				
ULLEVIGATAN 19				
BOX 13033				
402 51 GÖTEBORG				
TEL 010-722 50 00				
				
UPPDRAG NR	HANDLAGGARE			
10252332	N. KASUMOVIC / M. MILOSEV			
DATUM	UPPDRAGSANSVARIG			
2018-06-29	A. HAGBERG			



ÖVERSIKTSPLAN

FÖRV. HANDLAGGARE	FÖRV. DIARIENR	FORMAT	SKALA	RITINGSNUMMER	BET
L. LJUNGHOLM	1760/17B	A1	1:1000	176017B-0001	