


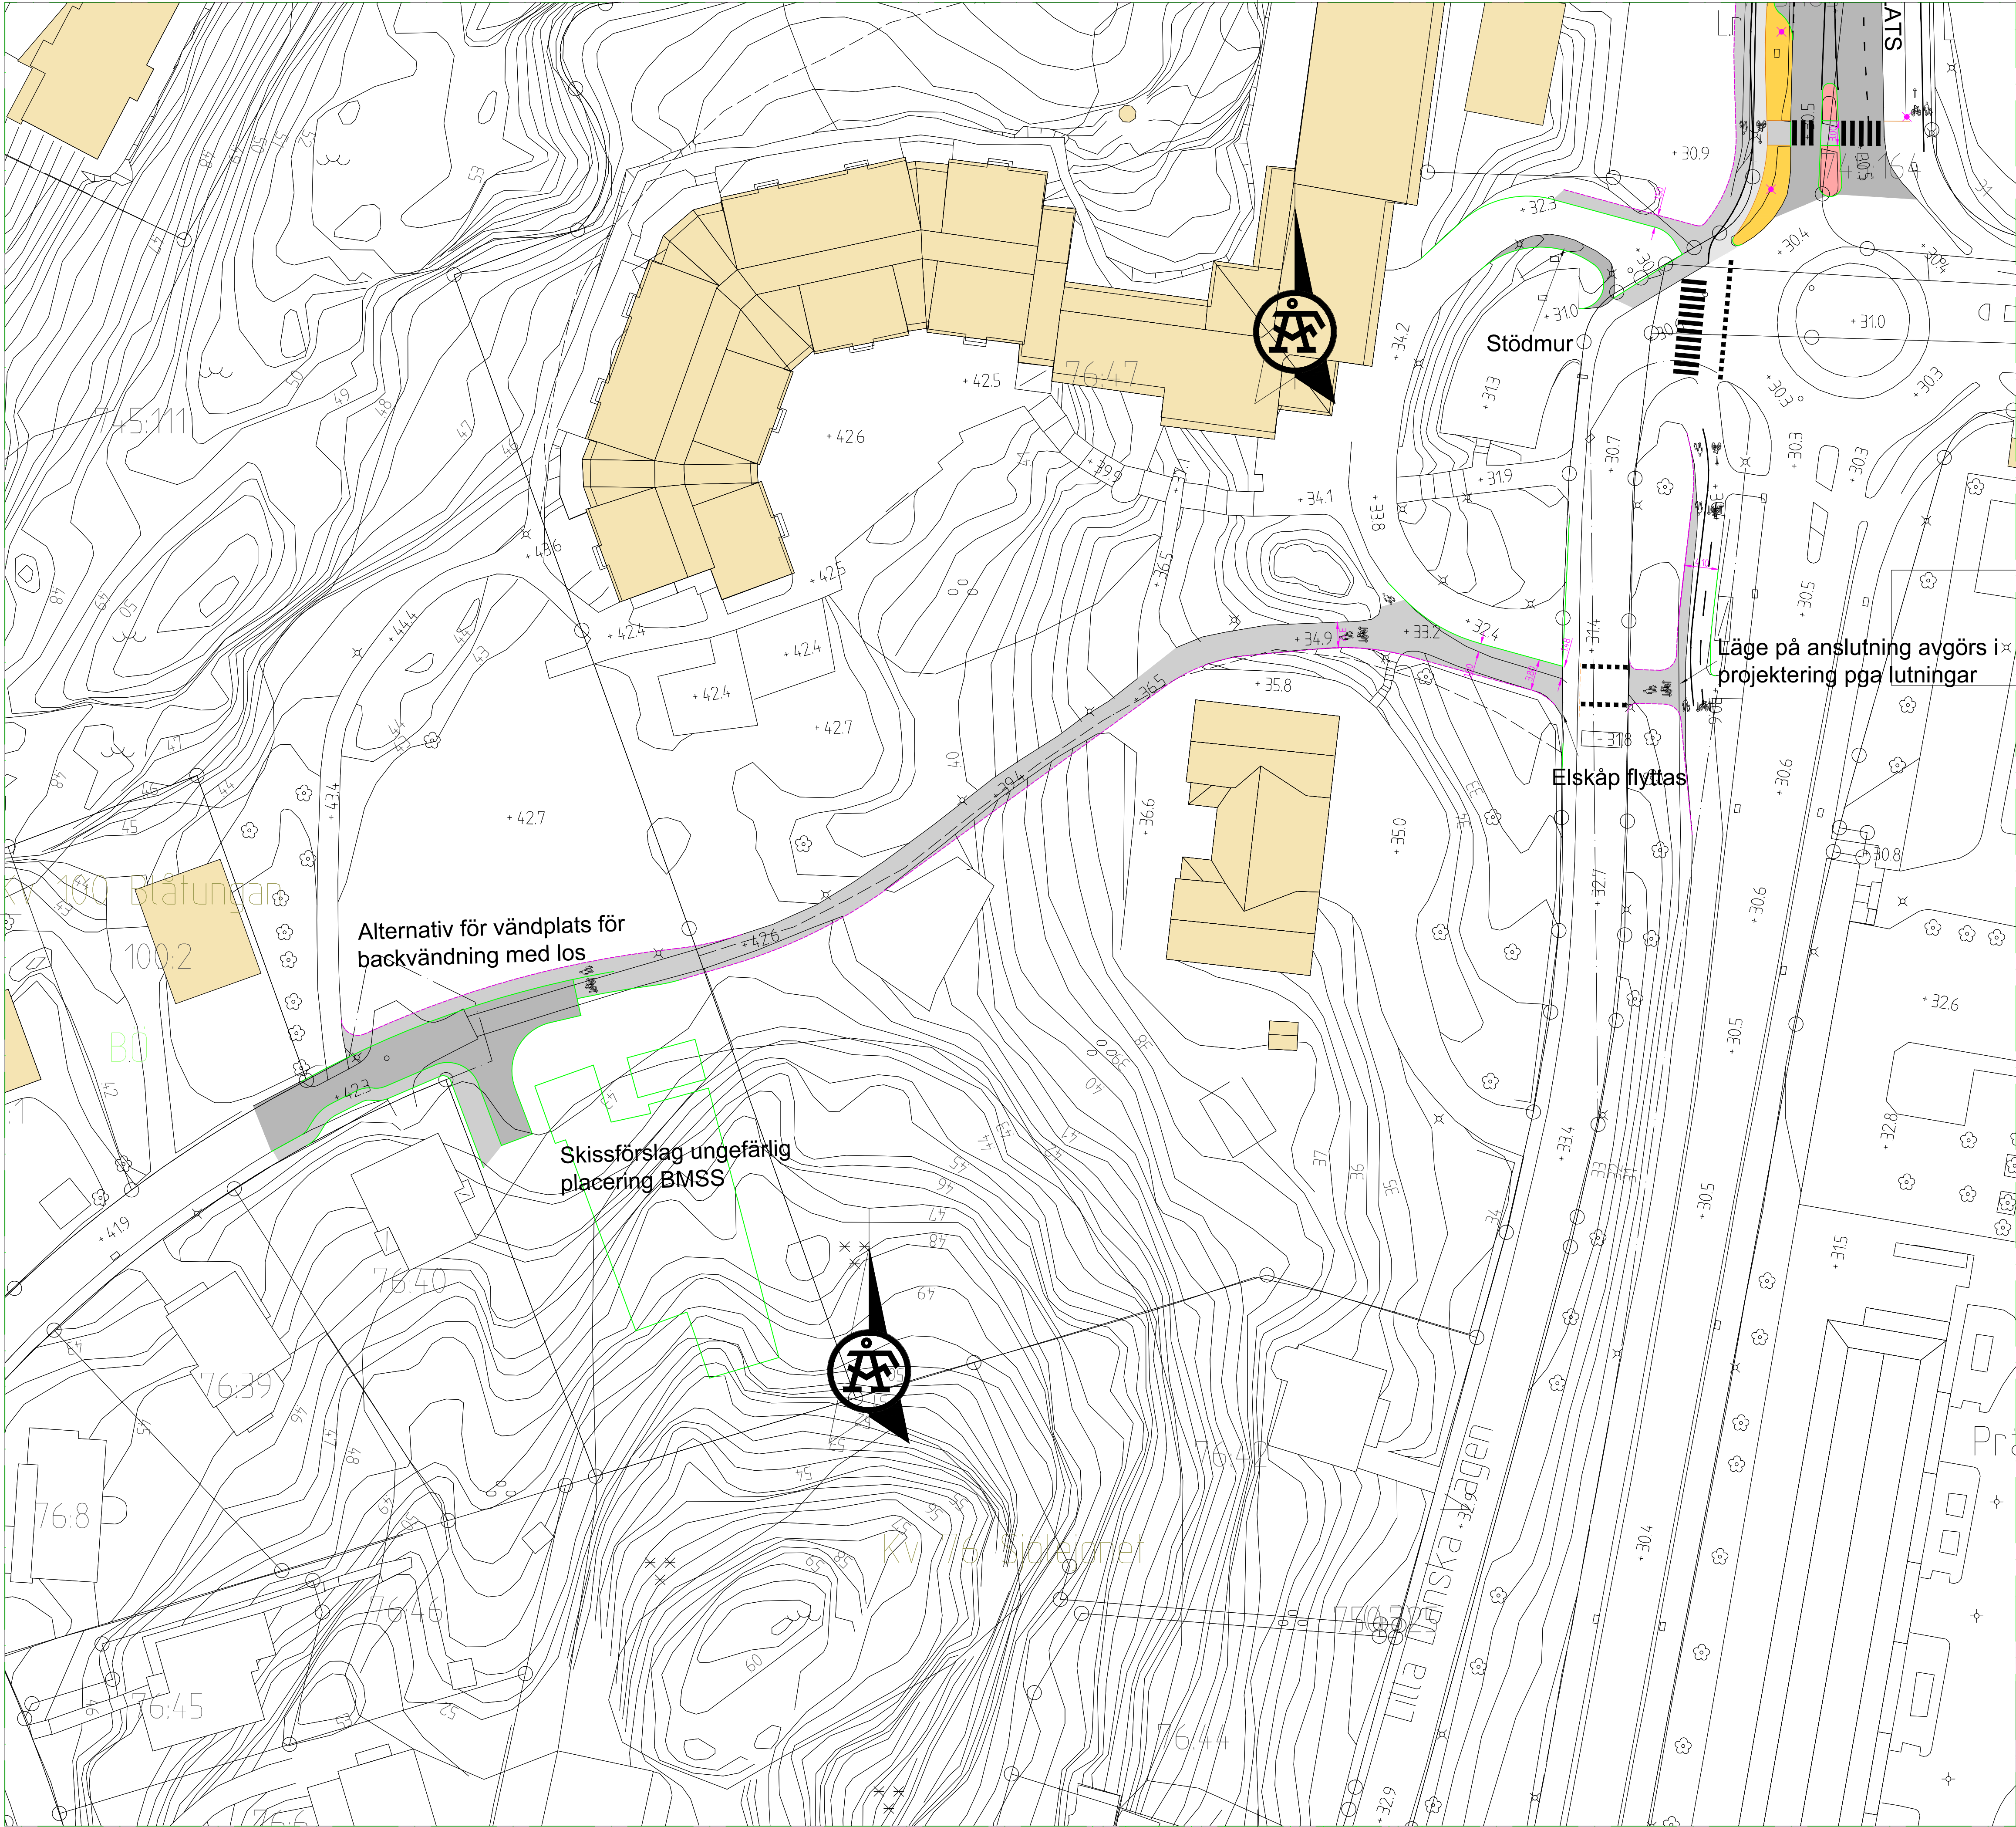

Beteckningar

- Körbana
- Gångbana
- Cykelbana
- Refugyta
- Plattsatt/stensatt yta

- Kantsten
- Materialgräns
- Ny väkant
- Befintlig fastighetsgräns

Vägmarkeringar endast för illustration



UPPRÄTTAD FÖR

Danska vägen

UPPDRAG NR

ANSVARIG

DATUM

BETAD AV

GRANSKAD AV

GRANSKNINGSDATUM

HANDLÄGGARE

REV./REL.

DATUM

FORMAT

SKALA

NUMMER

BET

BET

ANT

ÄNDRINGEN AVSER

DATUM

SIGN

ÅF Infrastructure
Kvarnbergsgatan 2
Box 1551
401 51 Göteborg
Tel: 010-505 00 00
www.afconsult.com

ARBETSMATERIAL

Trafikförslag

