


FÖRKLARINGAR

- Fasadviv byggnad
- - - Områdesgräns
- Släntr, släntrkron resp släntrfot
- TR1 Trappa
- KS1 Stålkantstöd, visning 2 cm
- A1 Asfaltstyta
- A2 Asfaltstyta, ny topp
- BF1 Barkflis, fallskyddsytta
- GR1 Grästyta
- N1 Fältsten
- PL1 Planteringsytta
- SM1 Stenmjölsytta
- SMG1 Smågatsten
- Klippt ligusterhäck
- + Nytt träd
- Befintligt träd som sparas, läge enl. underlag från Park & natur
- Befintligt träd som sparas, ej inmätt
- ⊙ Solitärbuske
- S1 Staket, smide
- S2 Plank
- R1 Räcke, handledare i smide
- P Skräpkorg
- SK Entréskylt
- Soffa
- Bänkbord

| BET | ANT | ÄNDRINGEN AVSER | SIGN | DATUM | |
|---|-------------|-------------------------|---------------|-------------|-----|
| | | | | | |
| | | | | | |
| SKISS FHK 190506 Gathenhielska trädgården MAJORNA | | | | | |
| HIGAB | | | | | |
| <input checked="" type="checkbox"/> | | LILJEWALL arkitekter ab | 010-205 10 80 | | |
| | | | | | |
| | | | | | |
| UPPDRAG NR | 115 179 00 | RITAD AV | SC | HANDLÄGGARE | AJ |
| DATUM | | ANSVARIG | AJ | | |
| SITUATIONSPLAN SKISS ALT 2 | | | | | |
| SKALA | A1 = 1:200 | NUMMER | L-01.1-002 | | |
| | A3 = 1:4.00 | | | I | BET |

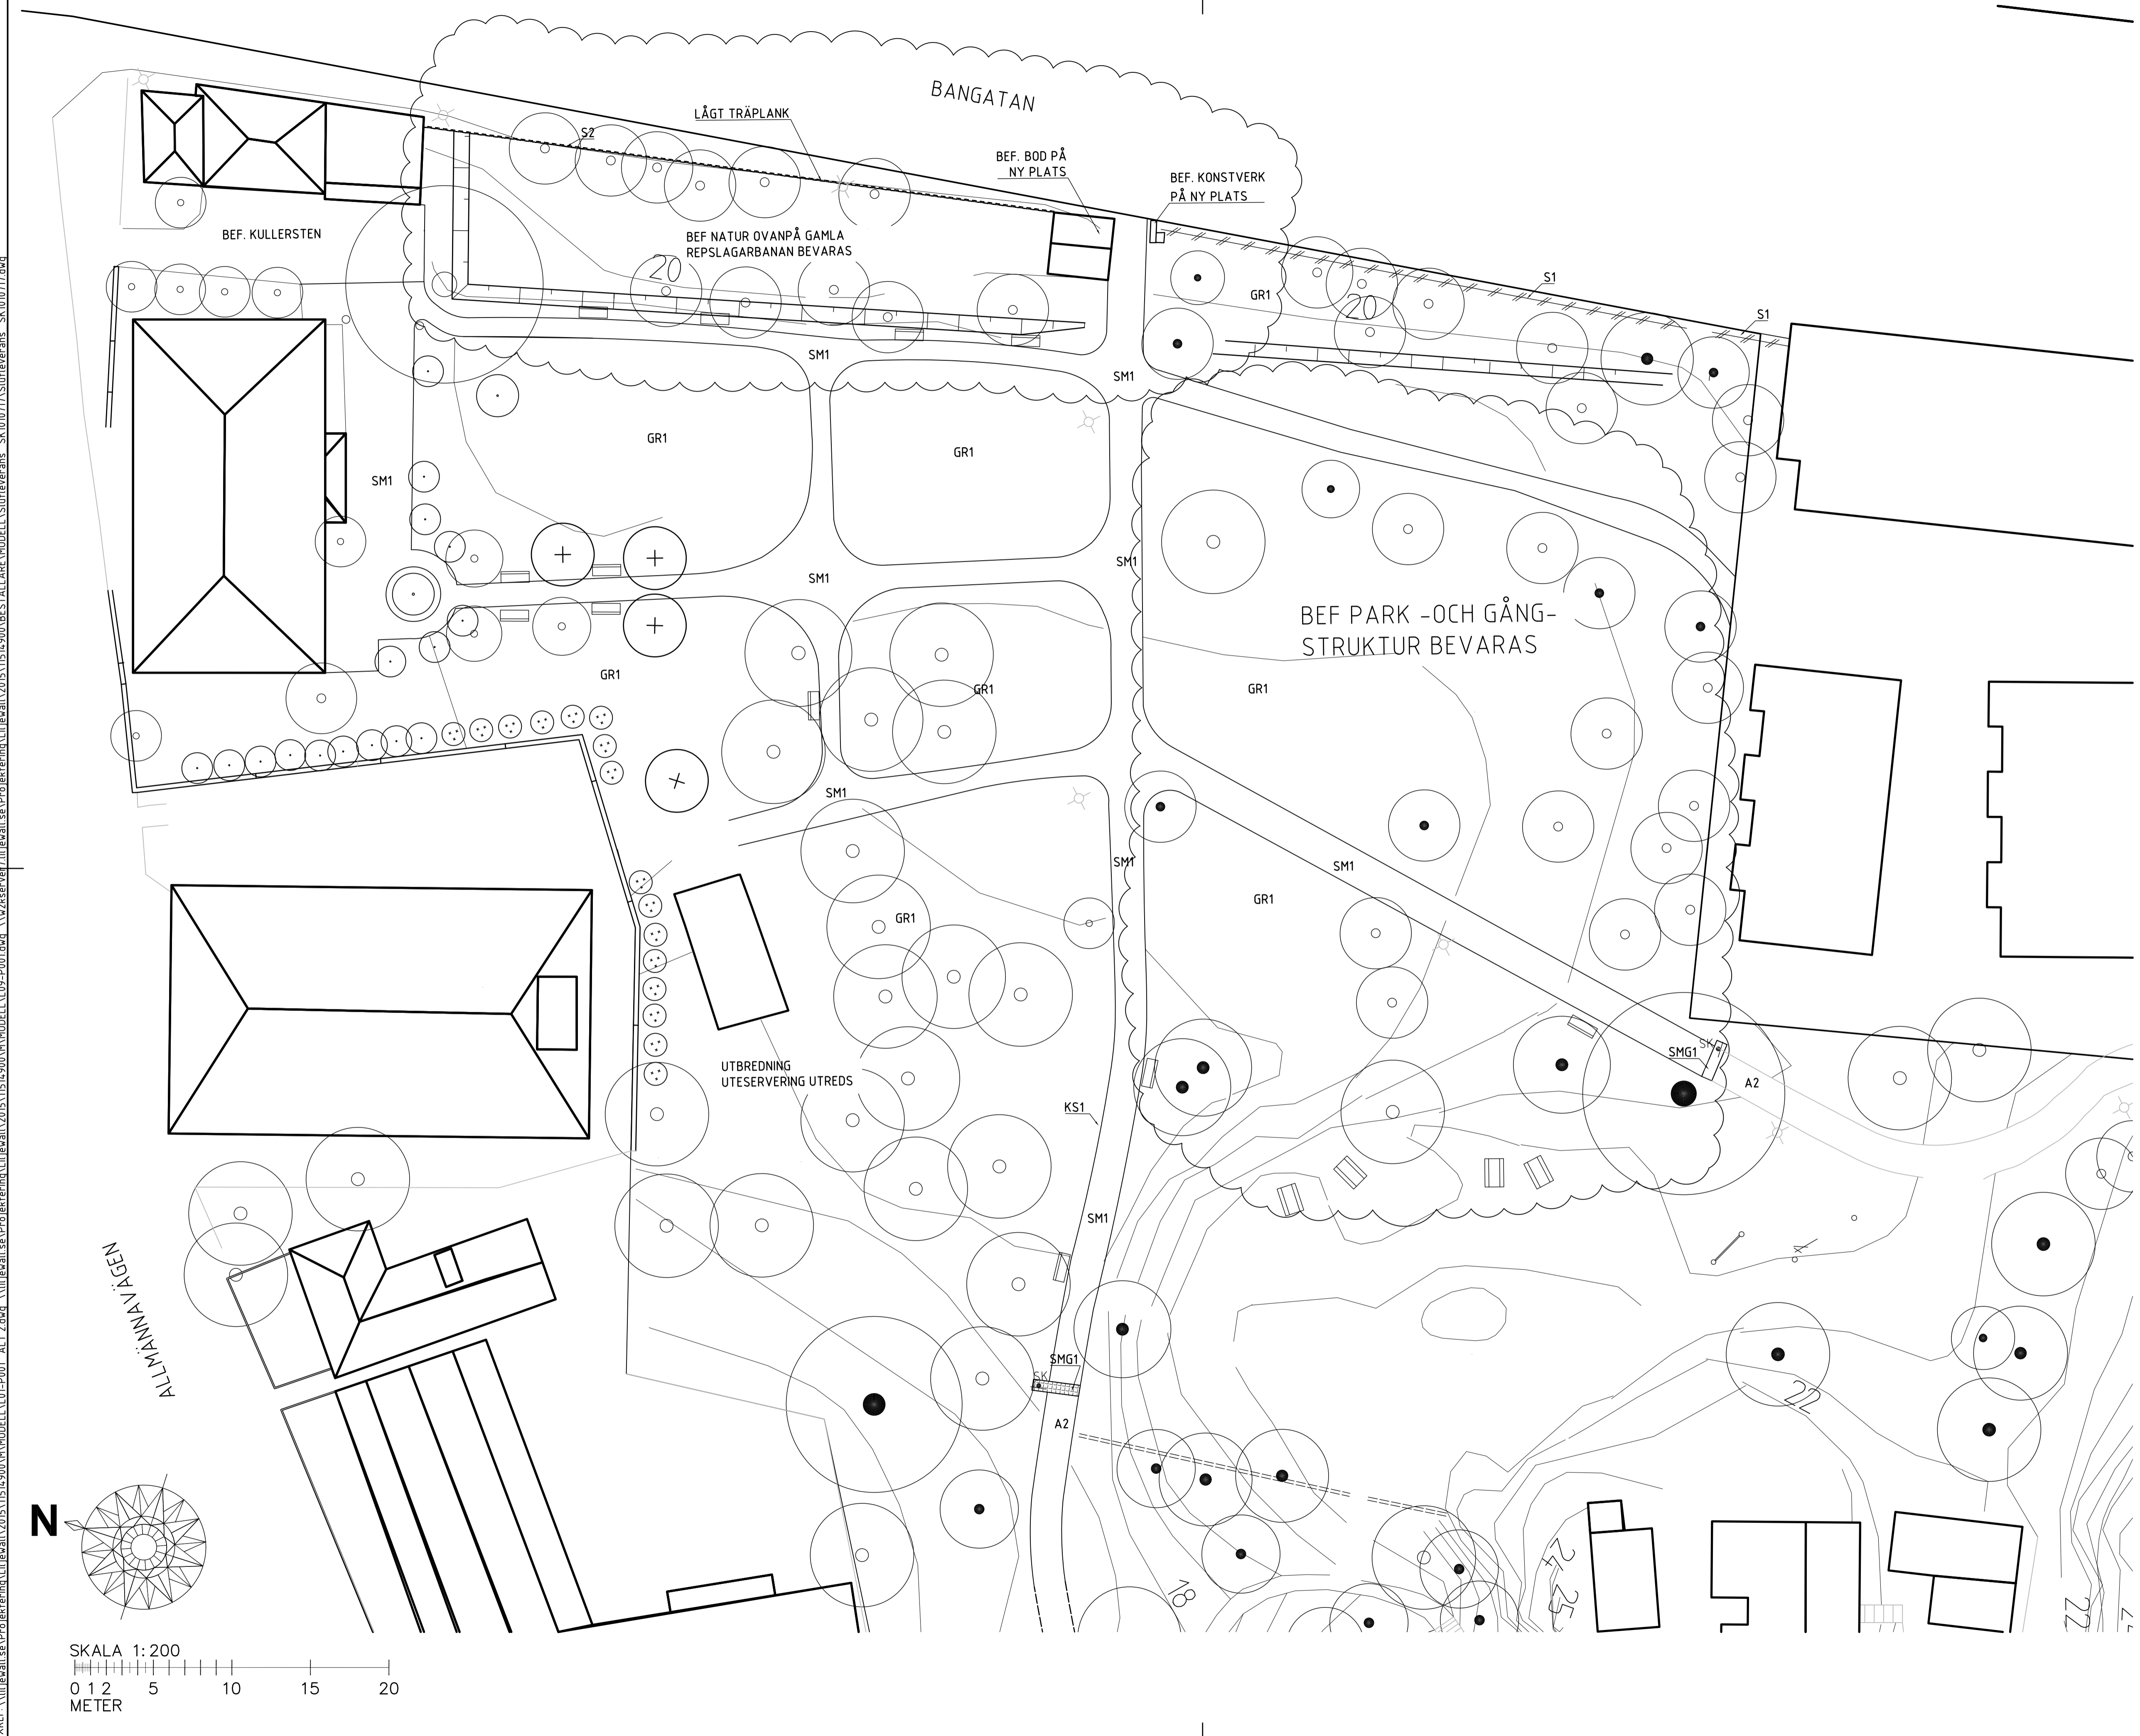

XREF: \\liljewall.se\Projektering\Liljewall\2015\11514900\MYMODELL\L01-P001.ALT.2.dwg \\liljewall.se\Projektering\Liljewall\2015\11514900\MYMODELL\L09-P001.dwg \\liljewall.se\Projektering\Liljewall\2015\11514900\BESTÄLLARE\MODELL\L01-P001.dwg \\liljewall.se\Projektering\Liljewall\2015\11514900\MYMODELL\L09-P001.dwg \\liljewall.se\Projektering\Liljewall\2015\11514900\MYMODELL\L09-P001.dwg \\liljewall.se\Projektering\Liljewall\2015\11514900\MYMODELL\L09-P001.dwg

P.L.C. 2015-05-06 16:46 \\liljewall.se\Projektering\Liljewall\2015\11514900\NYRITDEFVL-01.1-002.DWG ANDREAS JOHANSSON