


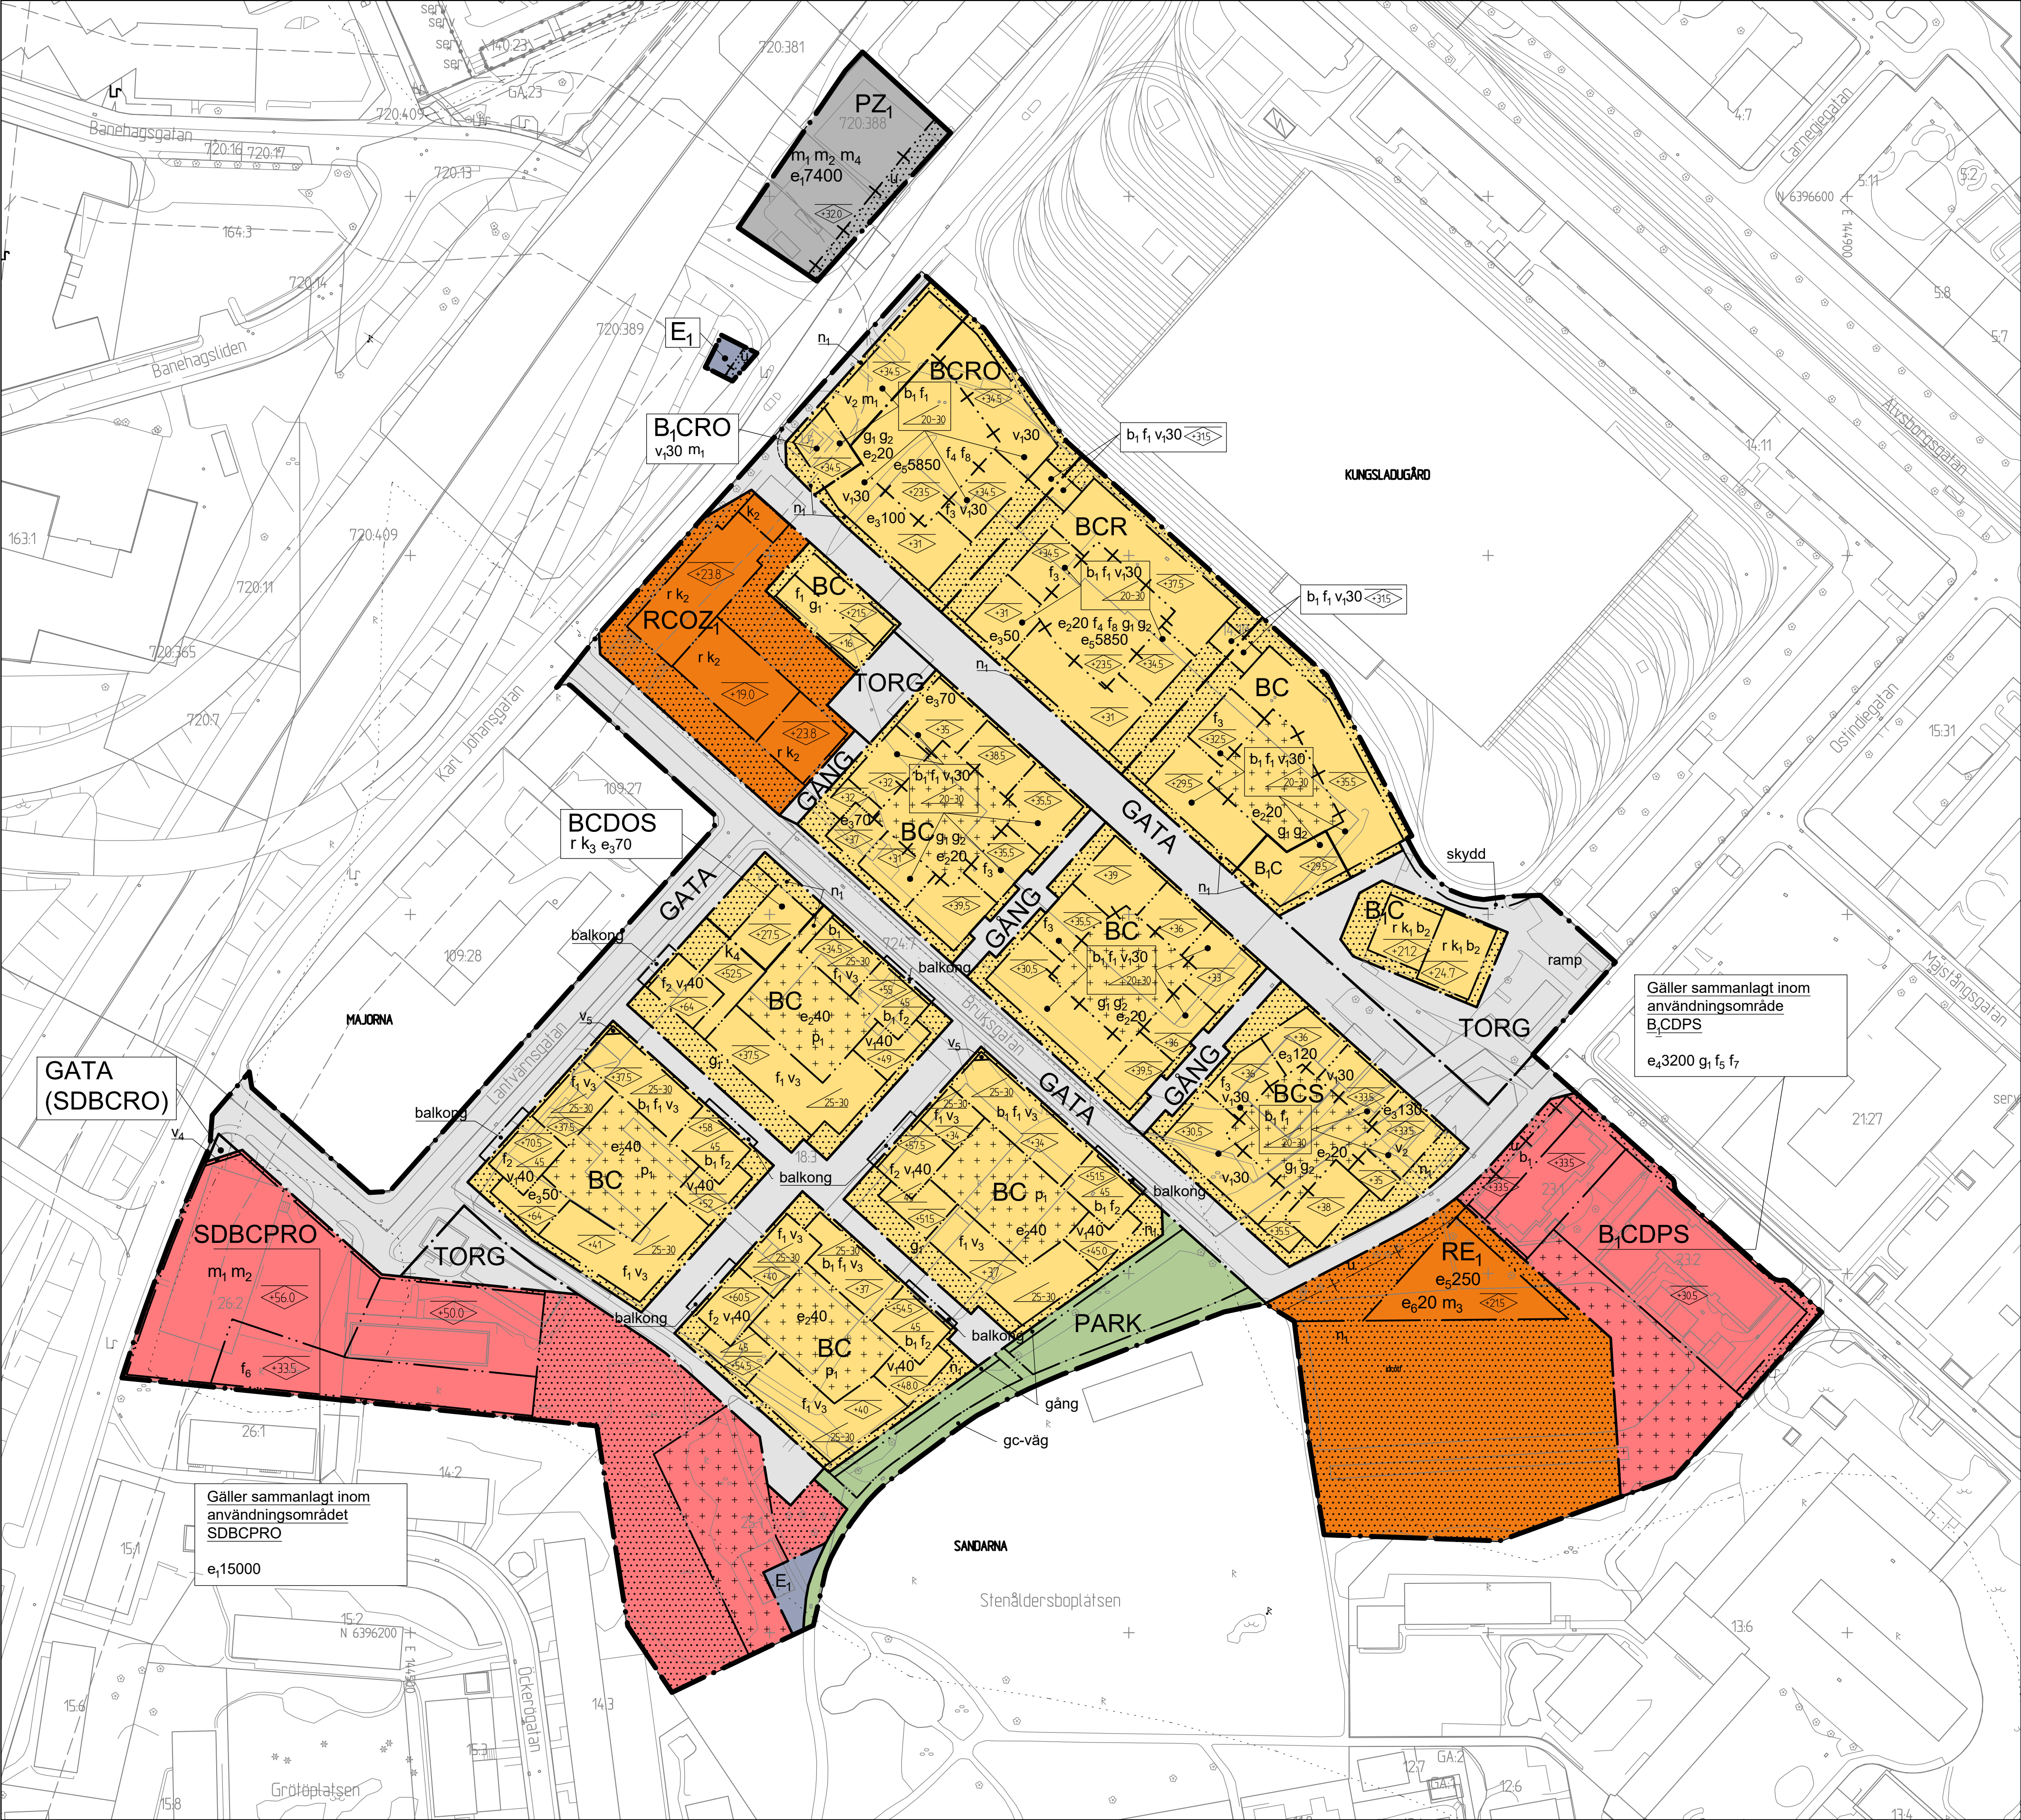

Cadritad av: Helena Rengemo, AL Studio

10 0 50 100m
Skala 1 :1000 (A1), 1:2000 (A3)

BESLUT (Plankarta,-bestämmelser)		PLANHANDLINGAR	
BN granskning	_____	Plankarta med bestämmelser	
BN godk./antag.	_____	Planbeskrivning	
KF antagande	_____		
Laga kraft	_____		
Detaljplanen är upprättad enligt PBL 2010:900 (SFS 2014:900), utökat planförfarande			
GRUNDKARTAN		Beteckningar: enligt Lantmäteriets Handbok i mät- och kartfrågor (HMK-Ka) med de avvikelser som redovisats i beteckningarna.	
Grundkartan upprättad genom utdrag ur digitala primärkartans databas. Referenssystem i plan/ höjd: SWEREF 99 12 00/ RH 2000			
 Göteborgs Stad Stadsbyggnadskontoret			
Detaljplan för Bostäder i Fixfabriksområdet inom stadsdelarna Kungsladugård och Sandarna i Göteborg, en del av BoStad2021 Göteborg 2017-06-21, rev. 2018-04-24			
Karoline Rosgardt Planchef	Maria Lejon Projektledare	Hanna C Kaplan Plankonsult, AF	
PLANKARTA 1 (2)		2 -5432	

