
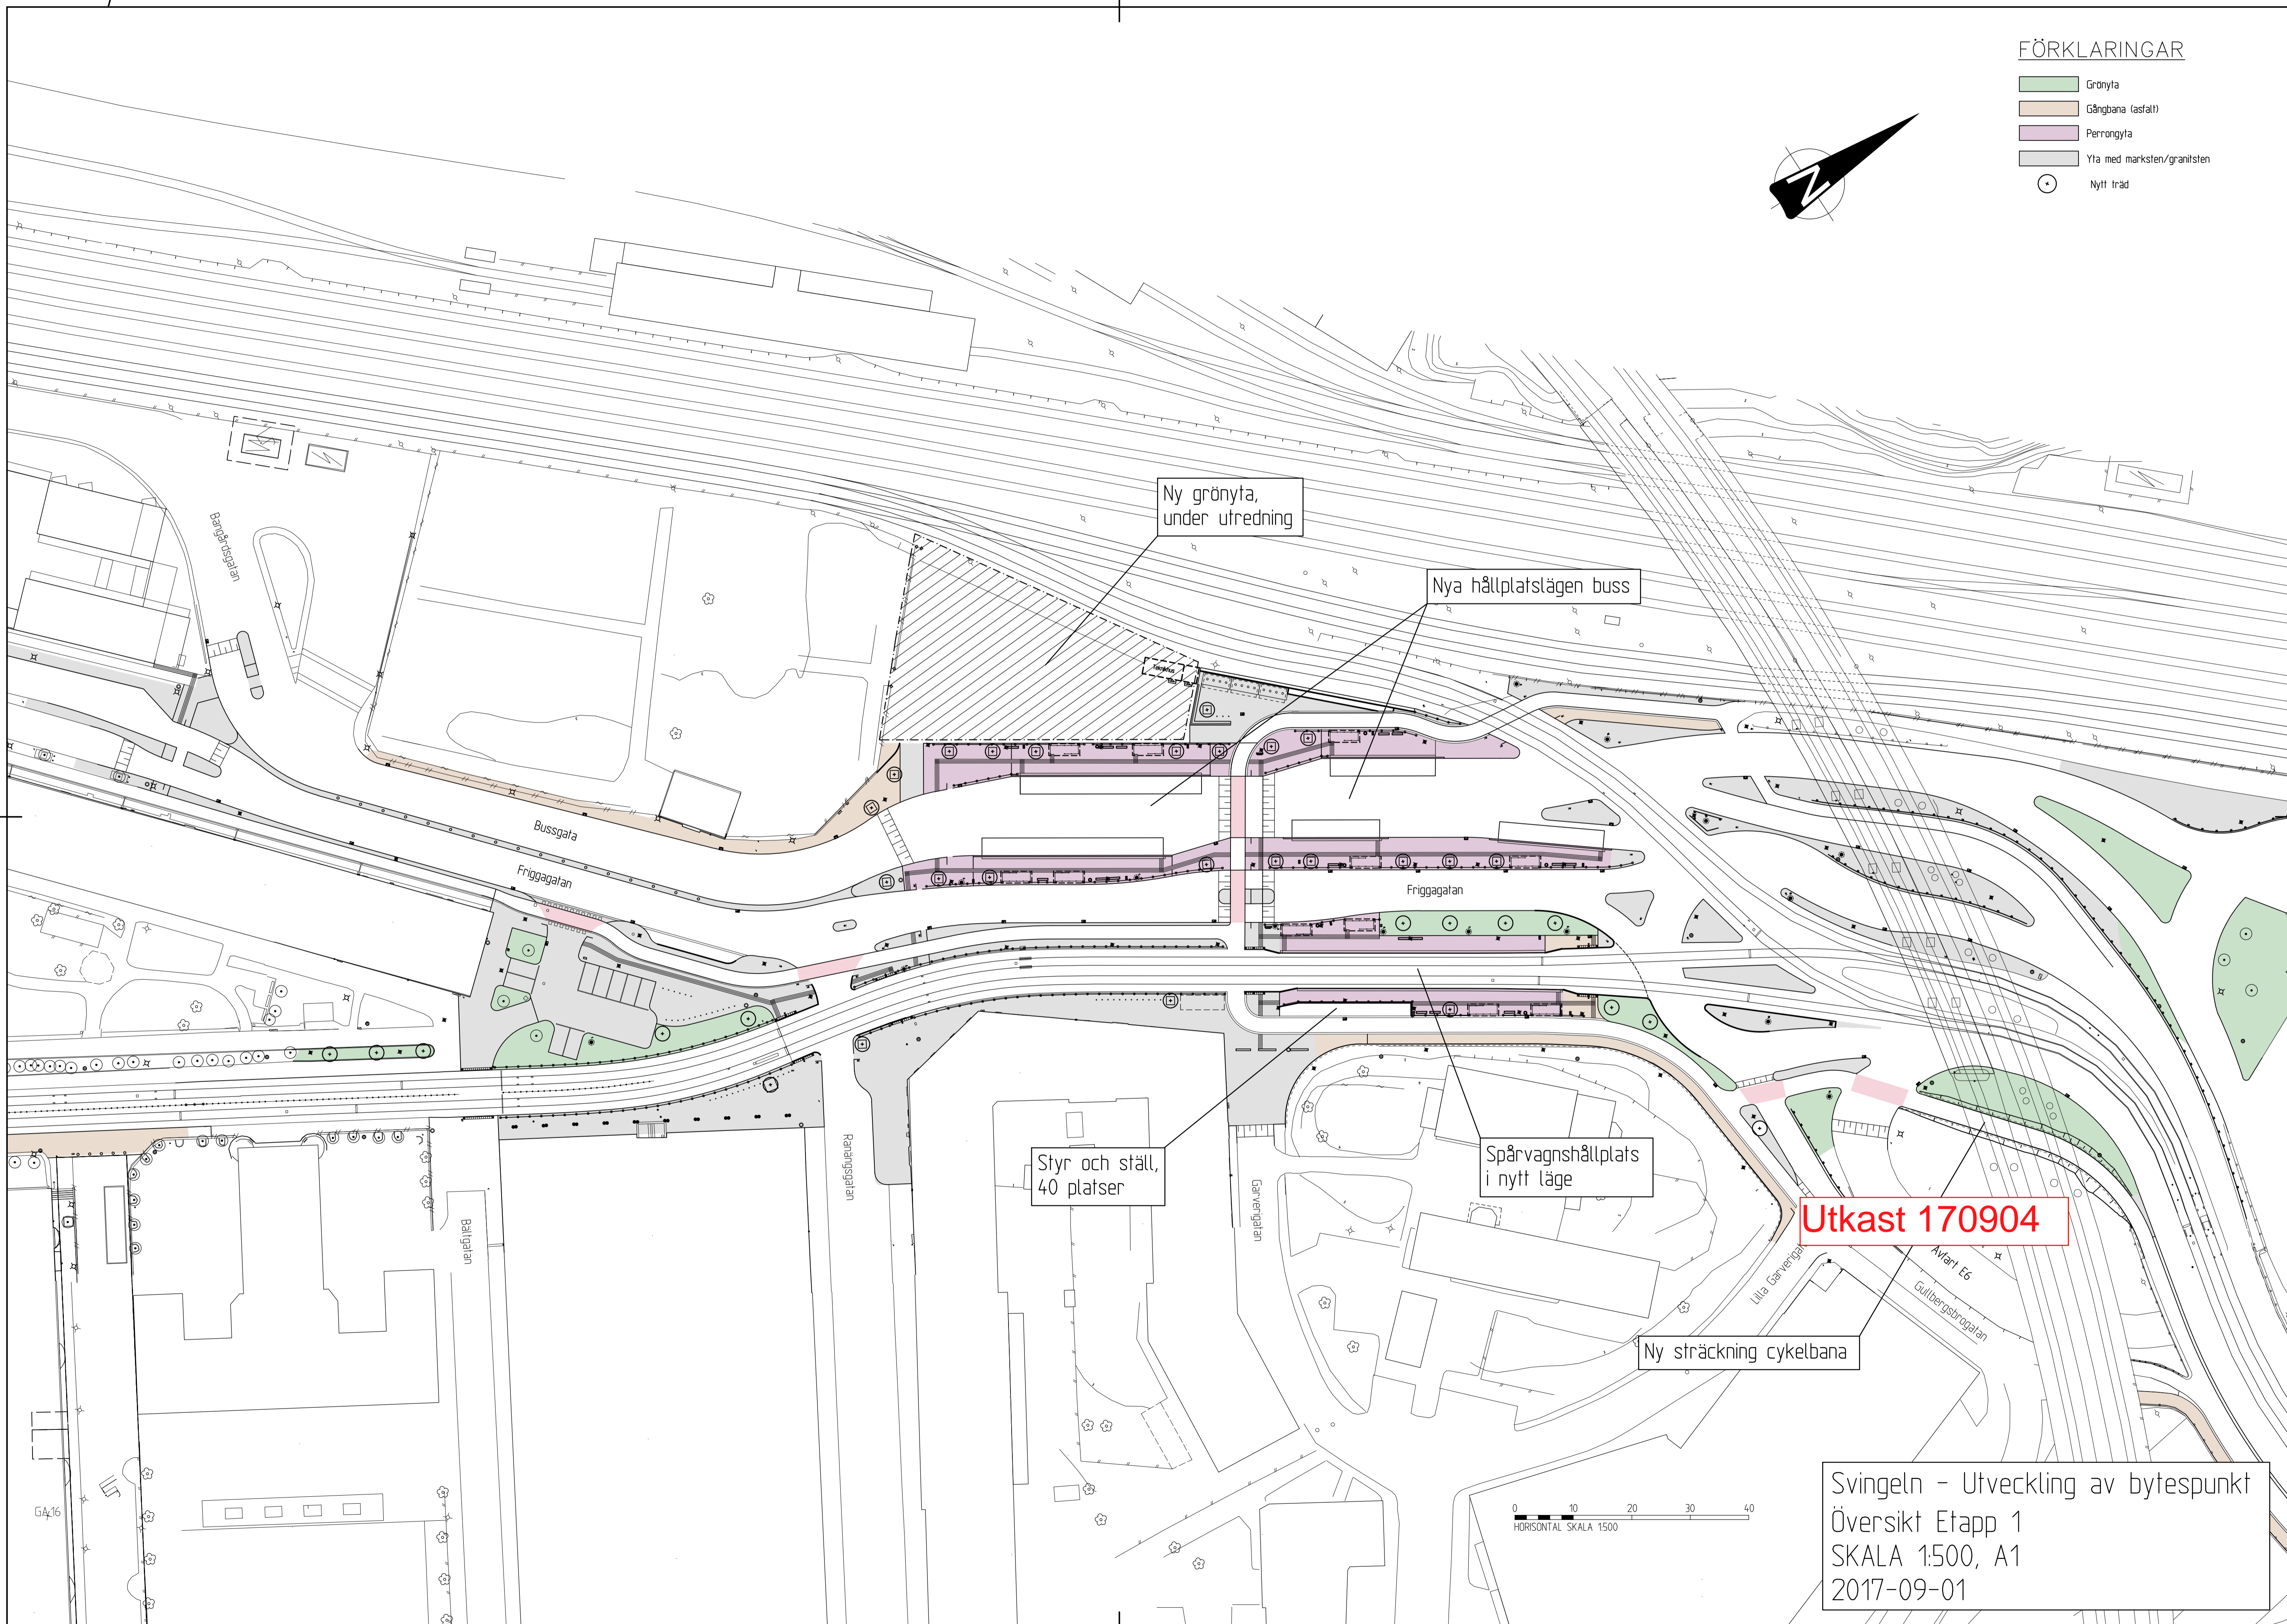


FÖRKLARINGAR

- Grönyta
- Gångbana (asfalt)
- Perronyta
- Yta med marksten/granitsten
- Nytt träd

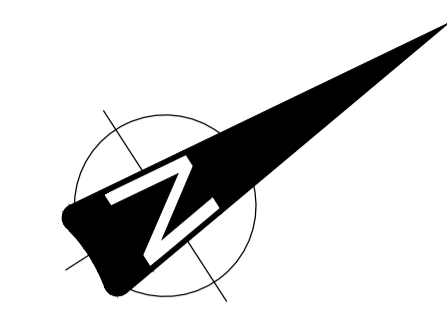

Ny grönyta,
under utredning

Nya hållplatslägen buss

Styr och ställ,
40 platser

Spårvagnshållplats
i nytt läge

Utkast 170904

Ny sträckning cykelbana

Svingeln - Utveckling av bytespunkt
Översikt Etapp 1
SKALA 1:500, A1
2017-09-01

0 10 20 30 40
HORIZONTAL SKALA 1:500