


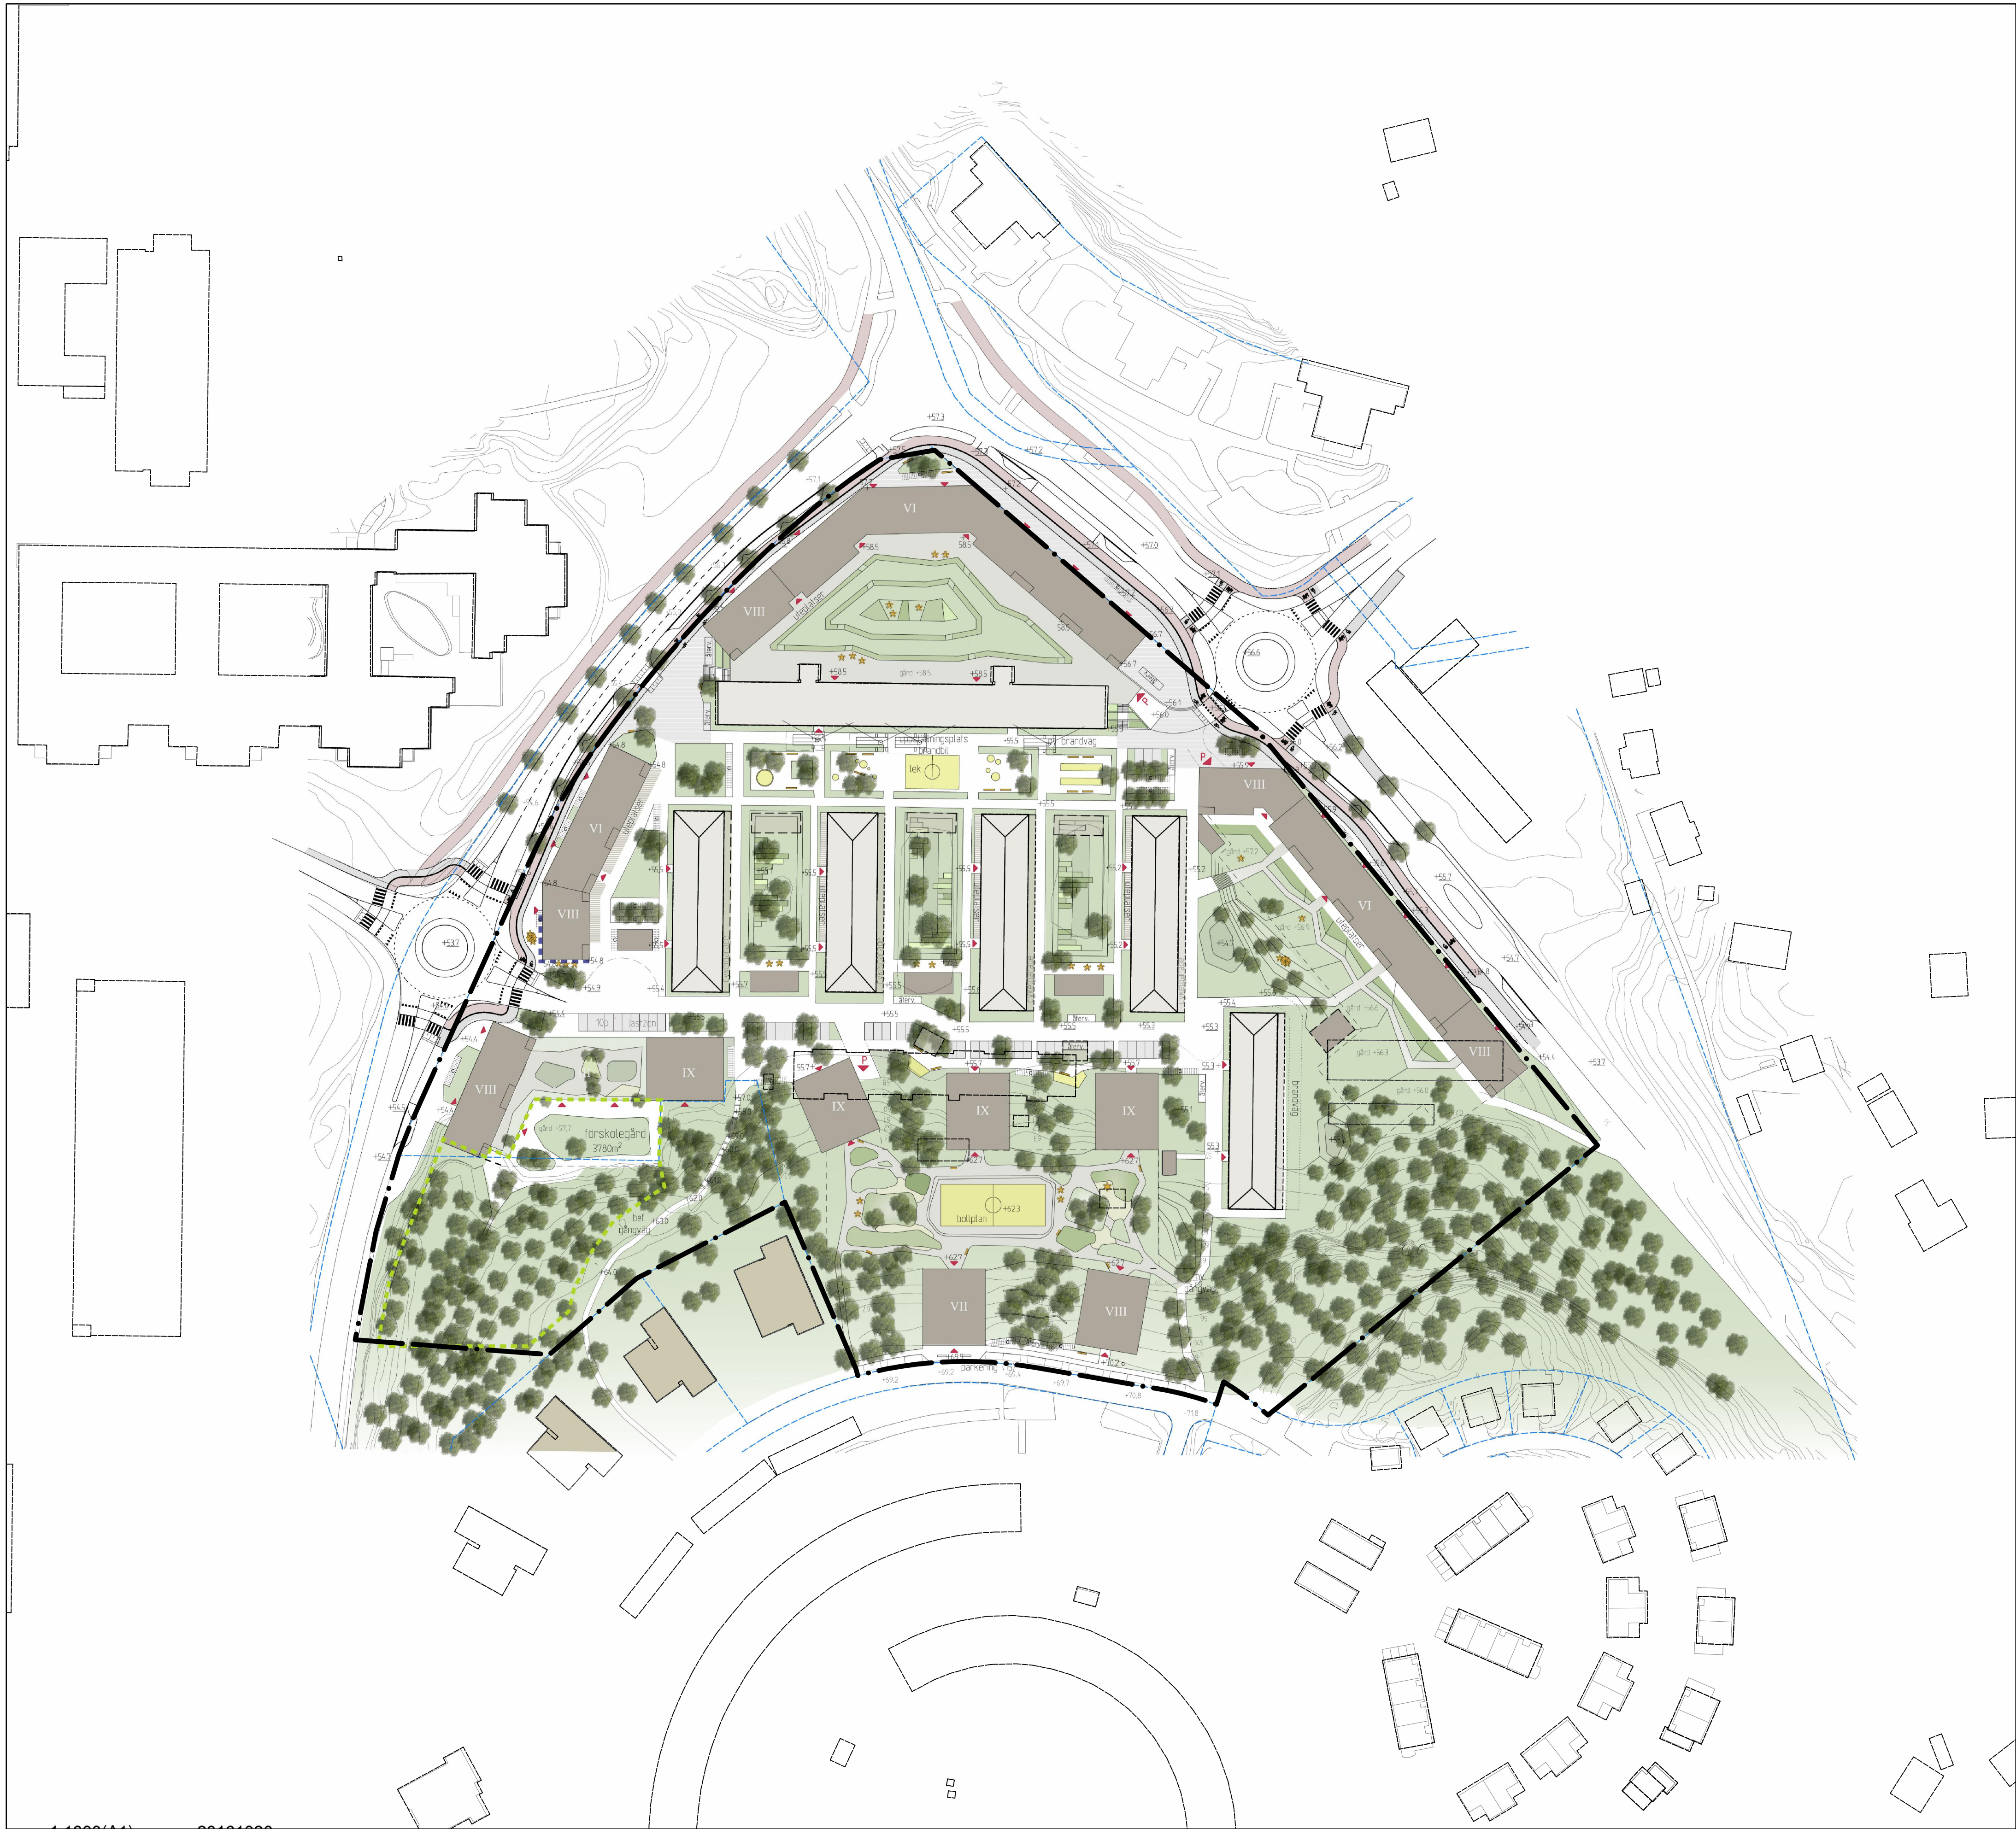

10 0 50 100m
Skala 1 :1000 (A1) Skala 1 :2000 (A3)


Illustrerad av: White arkitekter

BETECKNINGAR

- Planområdesgräns
- Trafikförslag
- Befintlig byggnad utanför planområde, fasadliv
- Befintlig byggnad utanför planområde, takkontur
- Befintlig byggnad innanför planområde
- Förslag byggnad innanför planområde

ANTAGANDEHANDLING

- Antagandehandlingarna består av:
- plankarta med bestämmelser
 - planbeskrivning
 - illustrationsritning
 - grundkarta
 - fastighetsförteckning
 - samrådsrets

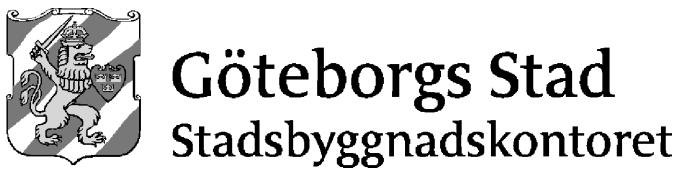

Detaljplan för bostäder vid
Smörslottsgatan
inom stadsdelen Sävenäs i Göteborg

Göteborg 2016-08-30 Reviderad 2017-02-07

Karoline Rosgardt Planchef Agneta Runevad Projektledare Robin Sjöström Plankonsult, Tengbom