




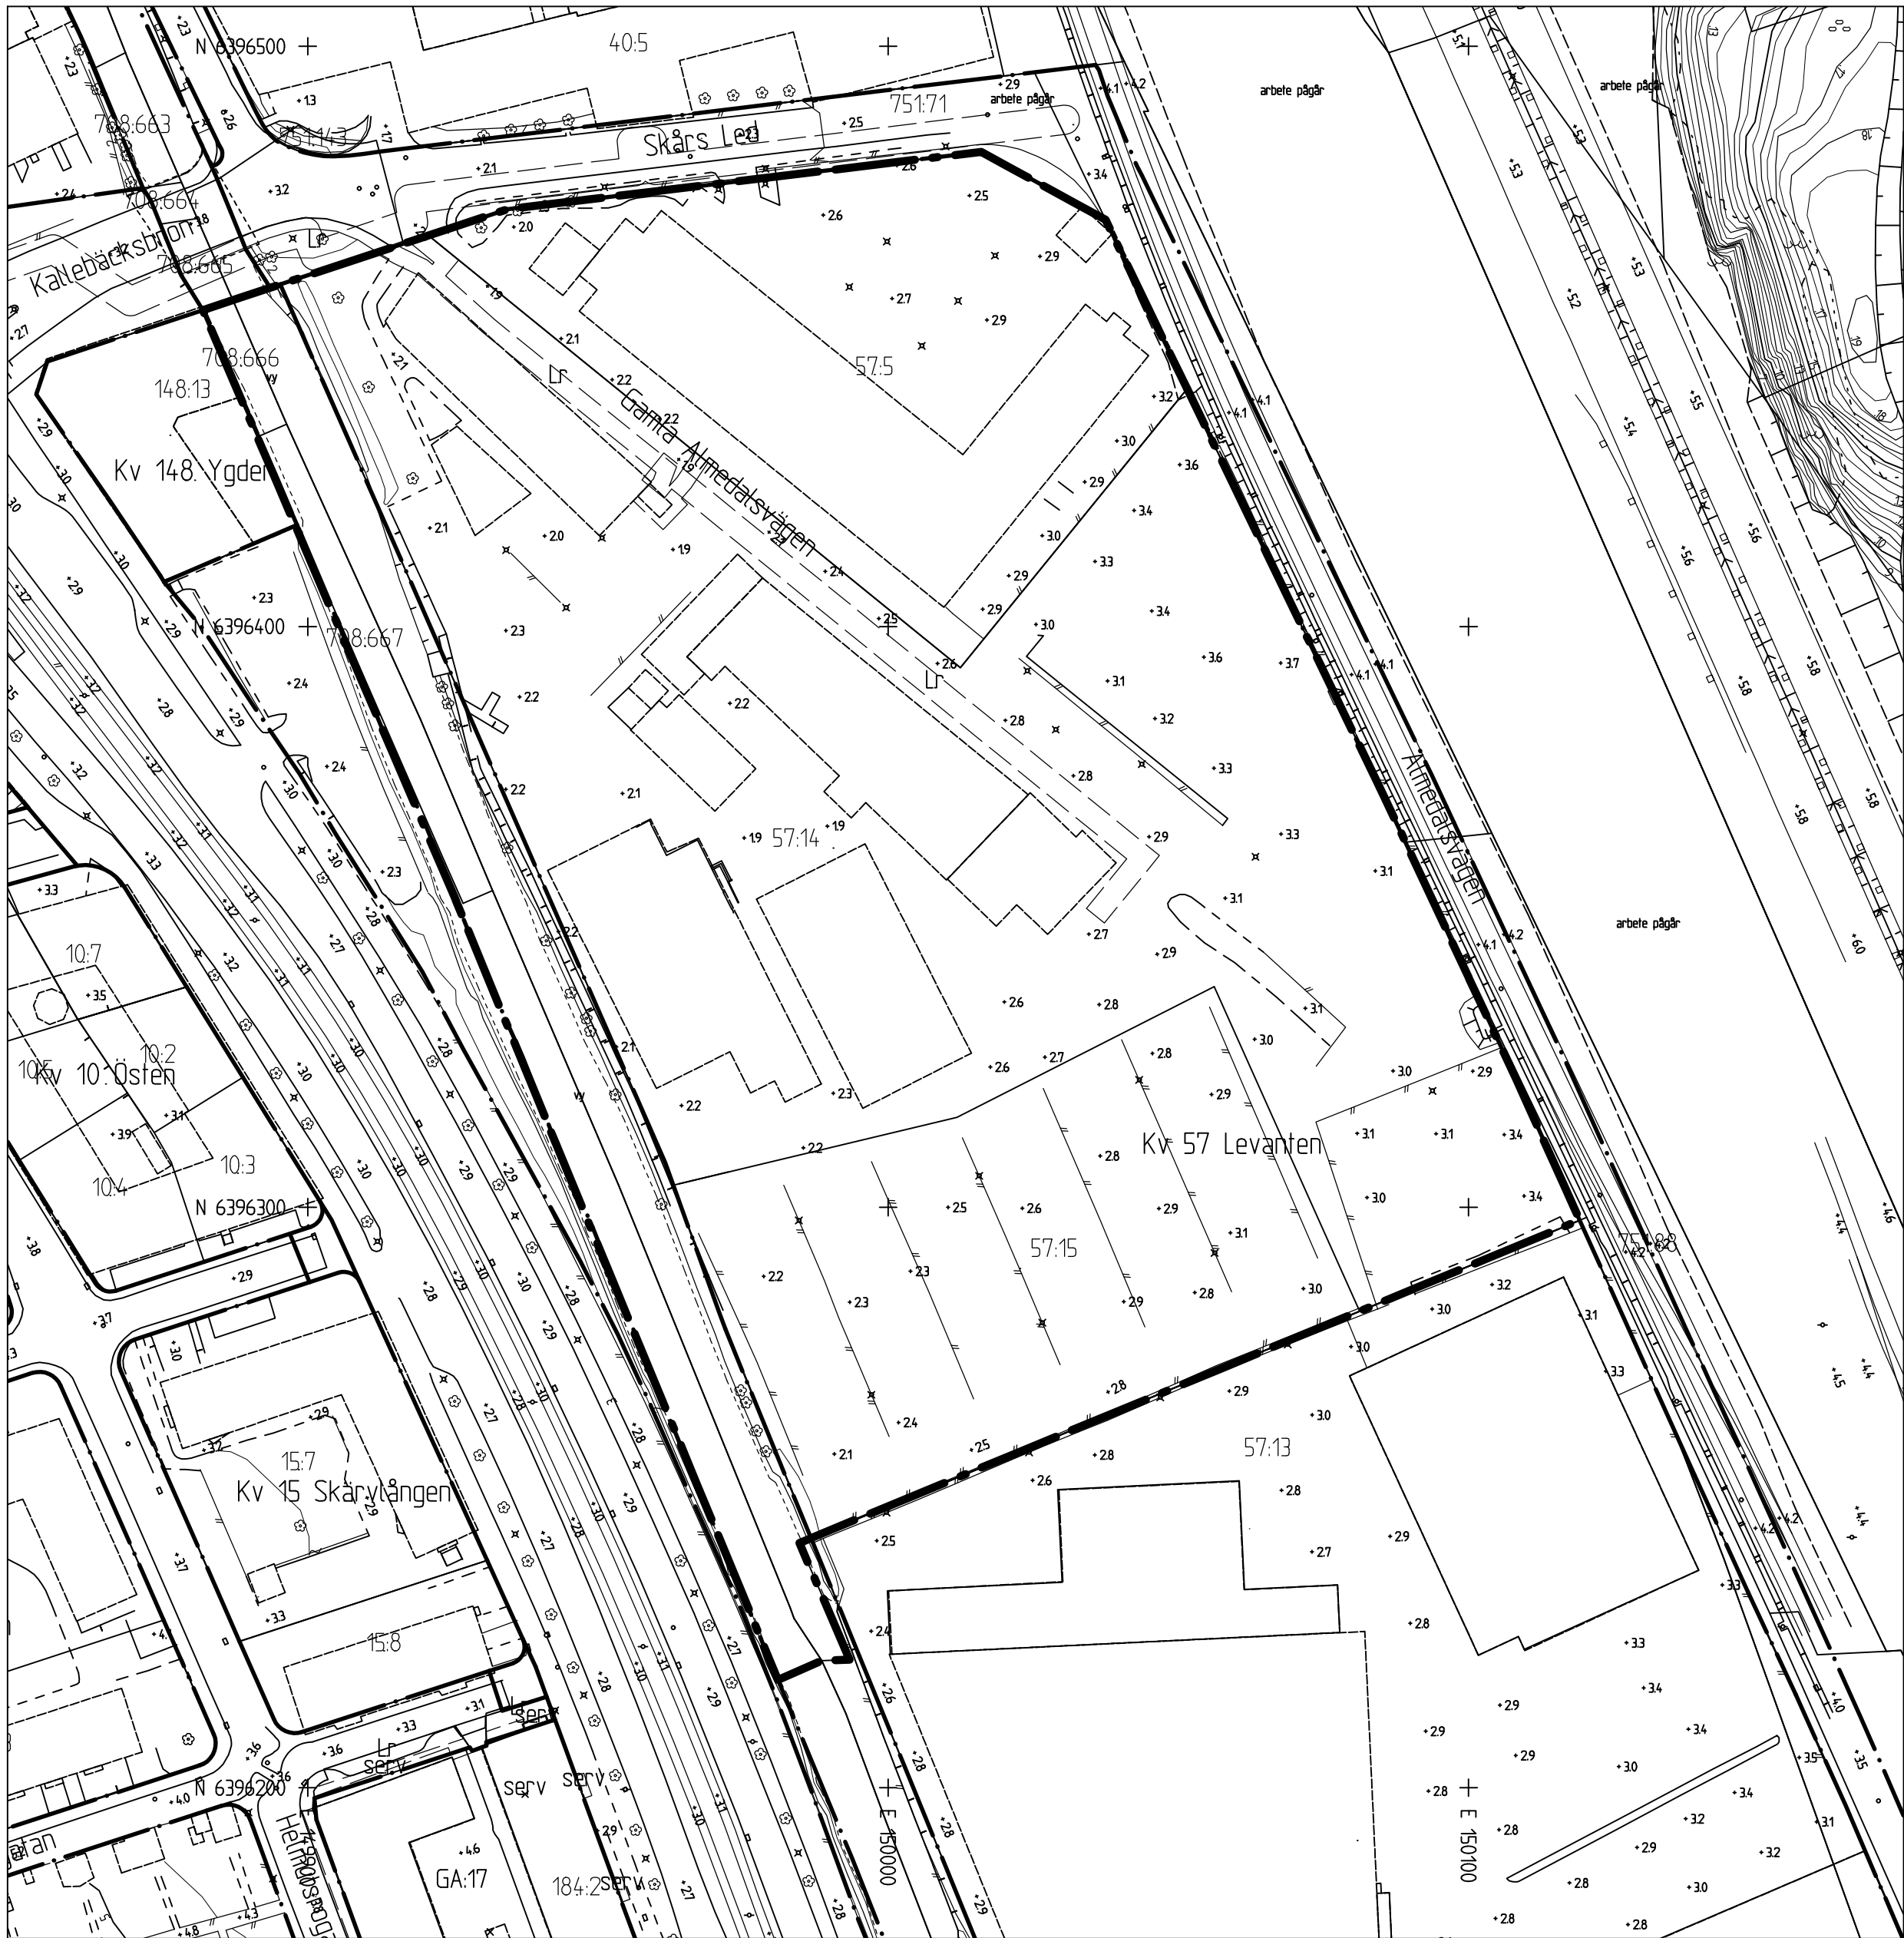


GRUNDKARTA

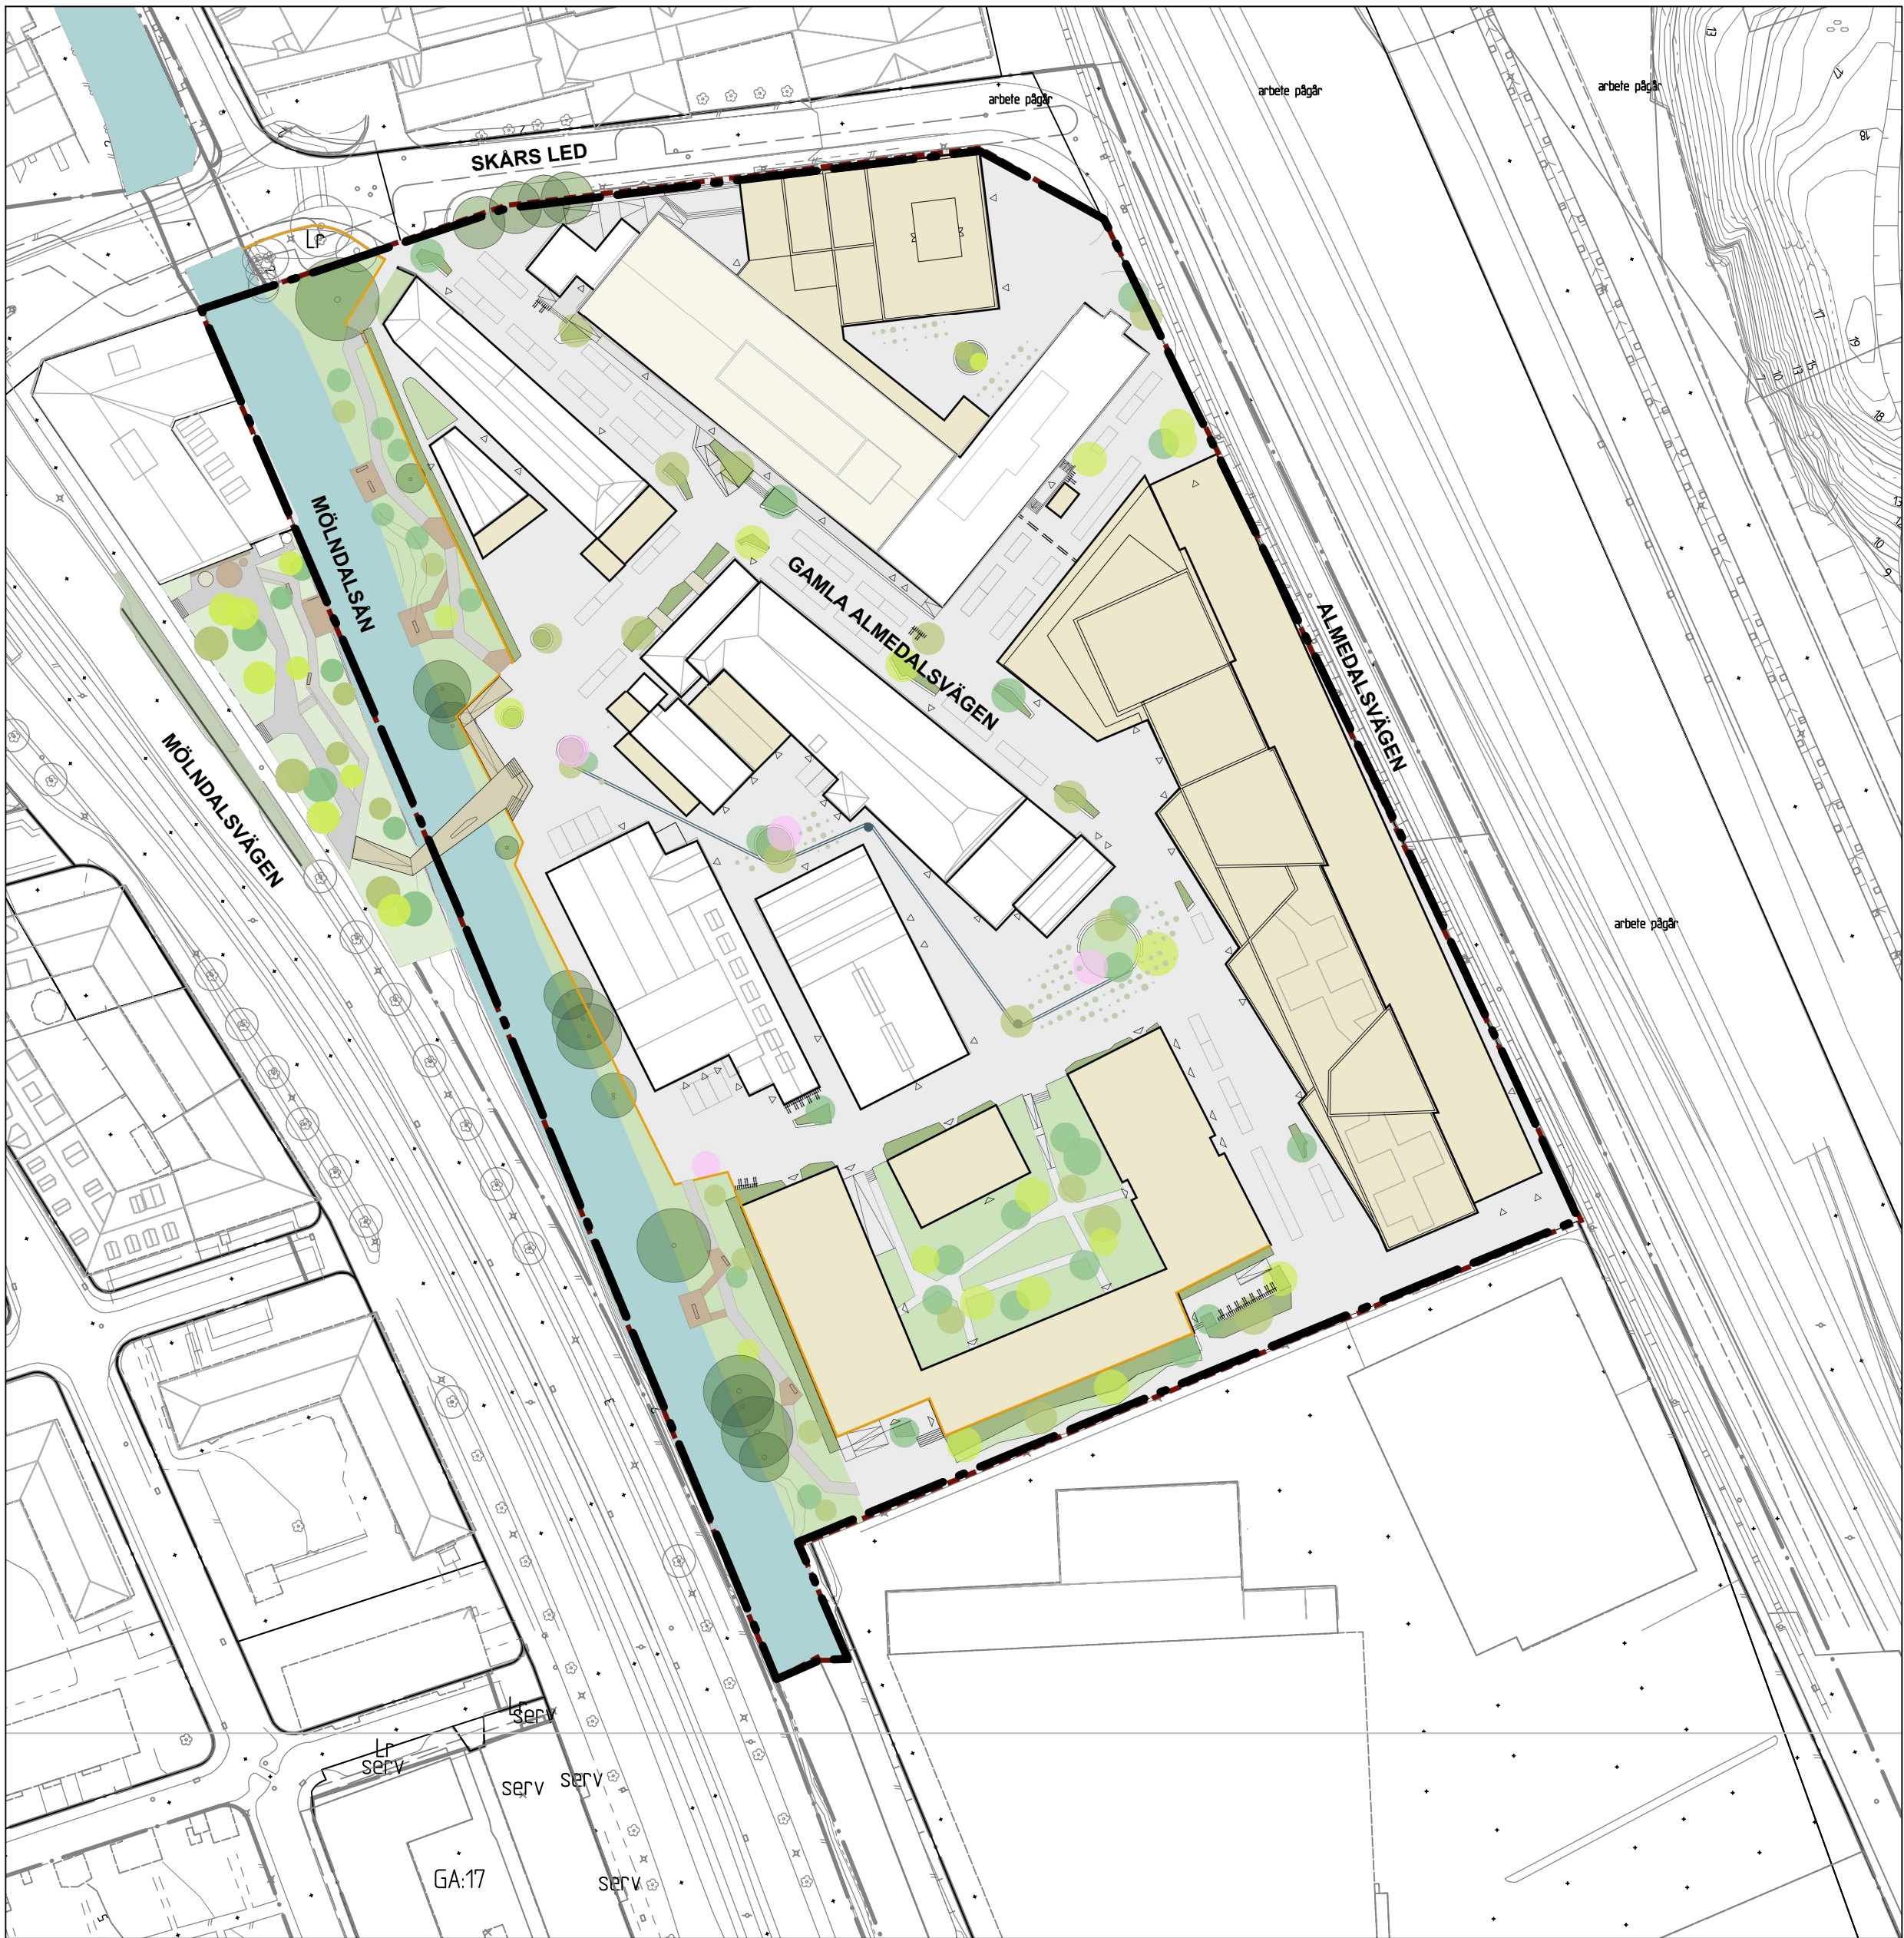

ILLUSTRATIONSITNING

2 -5581 st

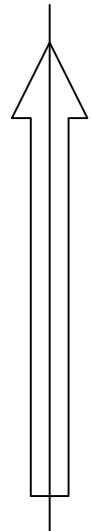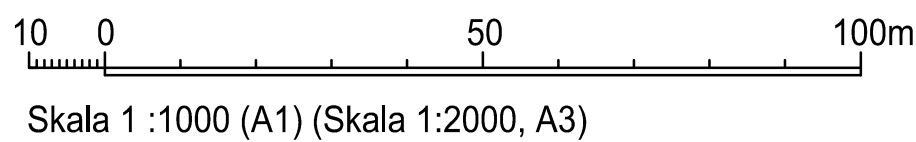

BESLUTSHANDLING INFÖR GRANSKNING

Granskningshandlingarna består av:

- plankarta med bestämmelser
- planbeskrivning
- illustrationsritning
- grundkarta
- fastighetsförteckning
- samrådsredogörelse

BESLUT (Plankarta,-bestämmelser)

Diarinummer SBF-2023-00500
Tidigare dnr. 0574/13 (t.o.m. 2022-12-31)
Planstart 2012-10-30
Antagande
Laga kraft

Detaljplanen är upprättad enligt PBL 2010:900, normalt planförfarande

PLANHANDLINGAR

Plankarta med bestämmelser
Planbeskrivning

GRUNDKARTAN

Grundkartan upprättad genom utdrag ur digitala baskartans databas.

Referenssystem i plan/ höjd: SWEREF99 12 00/ RH 2000

Geodata och lantmäteriavdelningen 2024-07-08

Andreas Jonsson
Avdelningschef

Beteckningar: enligt Lantmäteriets Handbok i mät- och kartfrågor (HMK-Ka) med de avvikelser som redovisats i beteckningarna.

Elisabeth Charlez
Stereoperatör



Göteborgs Stad

Stadsbyggnadsförvaltningen

Detaljplan för
BLANDAD STADSBEBYGGELSE
VID ALMEDALS FABRIKER
inom stadsdelen Skår i Göteborg

Göteborg 2024-10-02

Arvid Thörnqvist
Enhetschef detaljplan centrum öst

Sandra Trzil
Projektledare

Anna-Kajsa Gustafsson
Plankonsult, Arkitema

GRUNDKARTA
ILLUSTRATIONSITNING

2 - 5581