


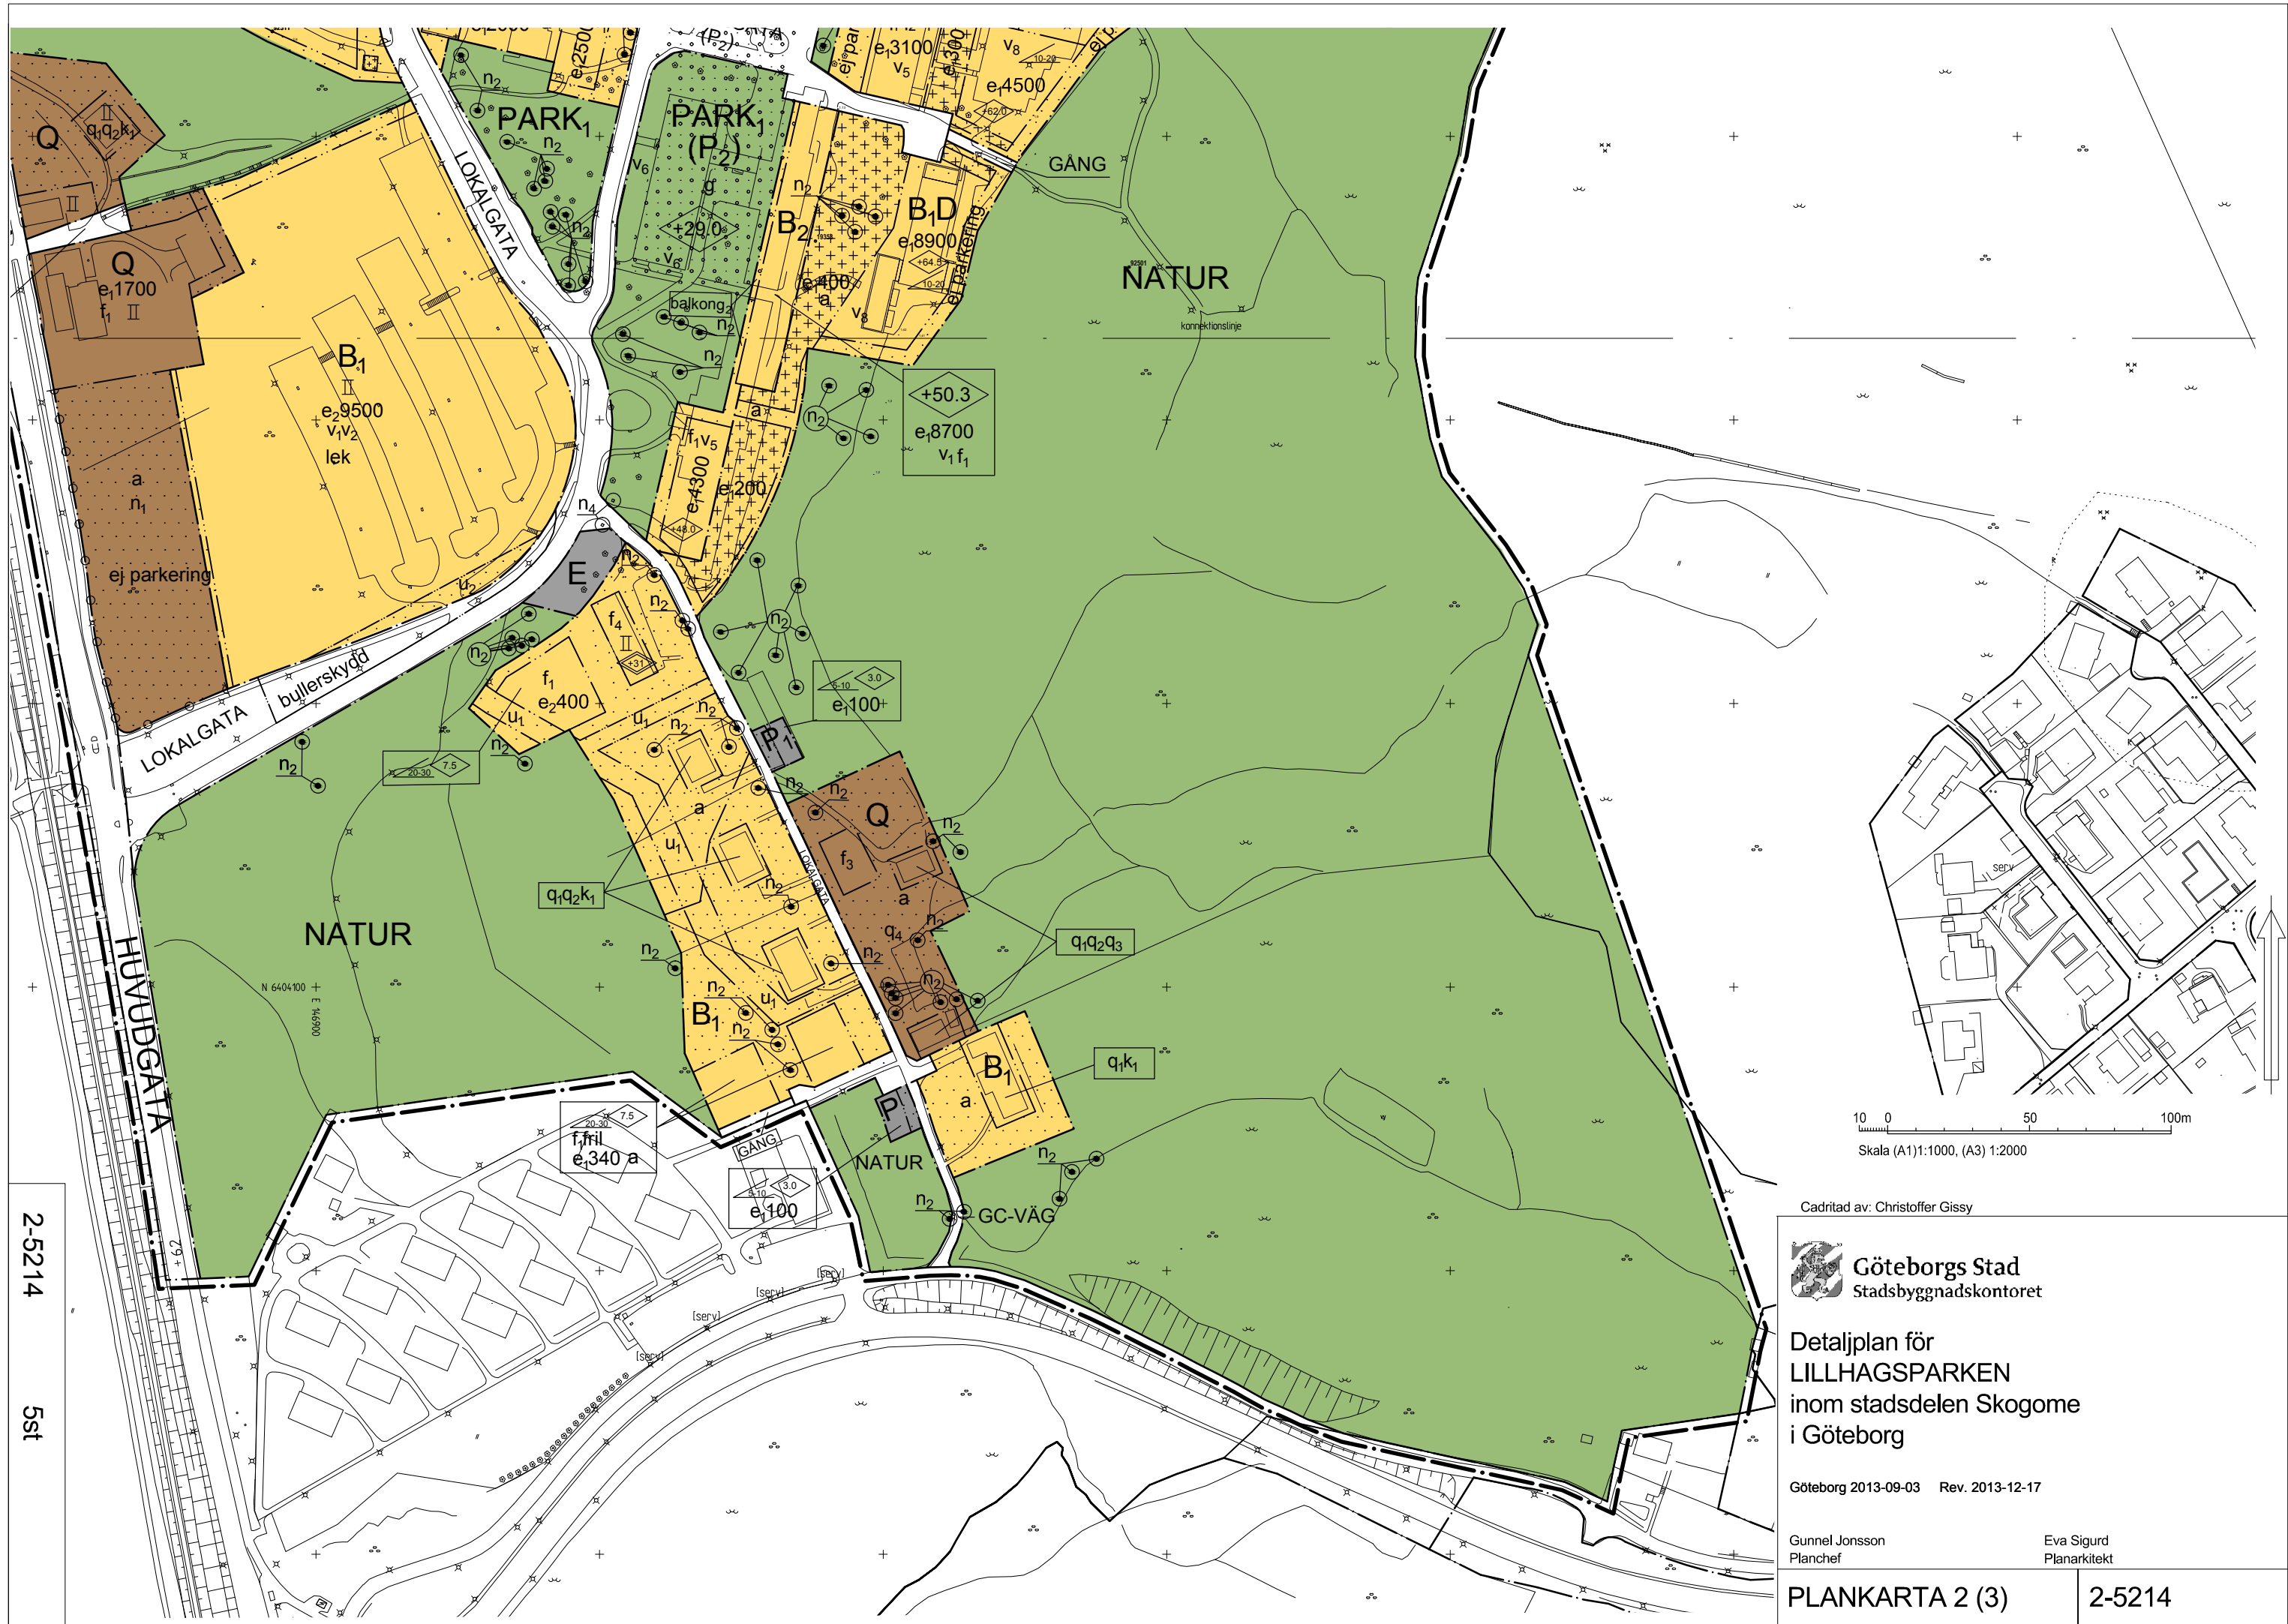

Cadritad av: Christoffer Gissy



Göteborgs Stad
Stadsbyggnadskontoret

Detaljplan för LILLHAGSPARKEN inom stadsdelen Skogome i Göteborg

Göteborg 2013-09-03 Rev. 2013-12-17

Gunnel Jonsson
Planchef

Eva Sigurd
Planarkitekt

PLANKARTA 2 (3)

2-5214