

10 0 50 100m
Skala (A1)1:1000, (A3) 1:2000

Cadritad av: Christoffer Gissy

GRUNDKARTAN

Grundkartan upprättad genom utdrag ur digitala primärkartans databas. Referenssystem i plan/ höjd: SWEREF 99 12 00/ RH 2000

Geodataavdelningen 2013-09-09

Lars Fredén
Avd. chef

Beteckningar: enligt Lantmäteriets Handbok i mät- och kartfrågor (HMK-Ka) med de avvikelser som redovisats i beteckningarna.

Solveig Eliasson

BETECKNINGAR PÅ GRUNDKARTAN

— · — Linje som ligger 3 m utanför planområdets gräns

✕ ✕ Användningsgräns som utgår



Göteborgs Stad
Stadsbyggnadskontoret

Detaljplan för bostäder, vård, handel m m inom Lillhagsparkens sjukhusområde inom stadsdelen Backa i Göteborg

Gunnel Jonsson
Planchef


Eva Sigurd
Planarkitekt

GRUNDKARTA 1 (2)

2a -5214

2a -5214

5st

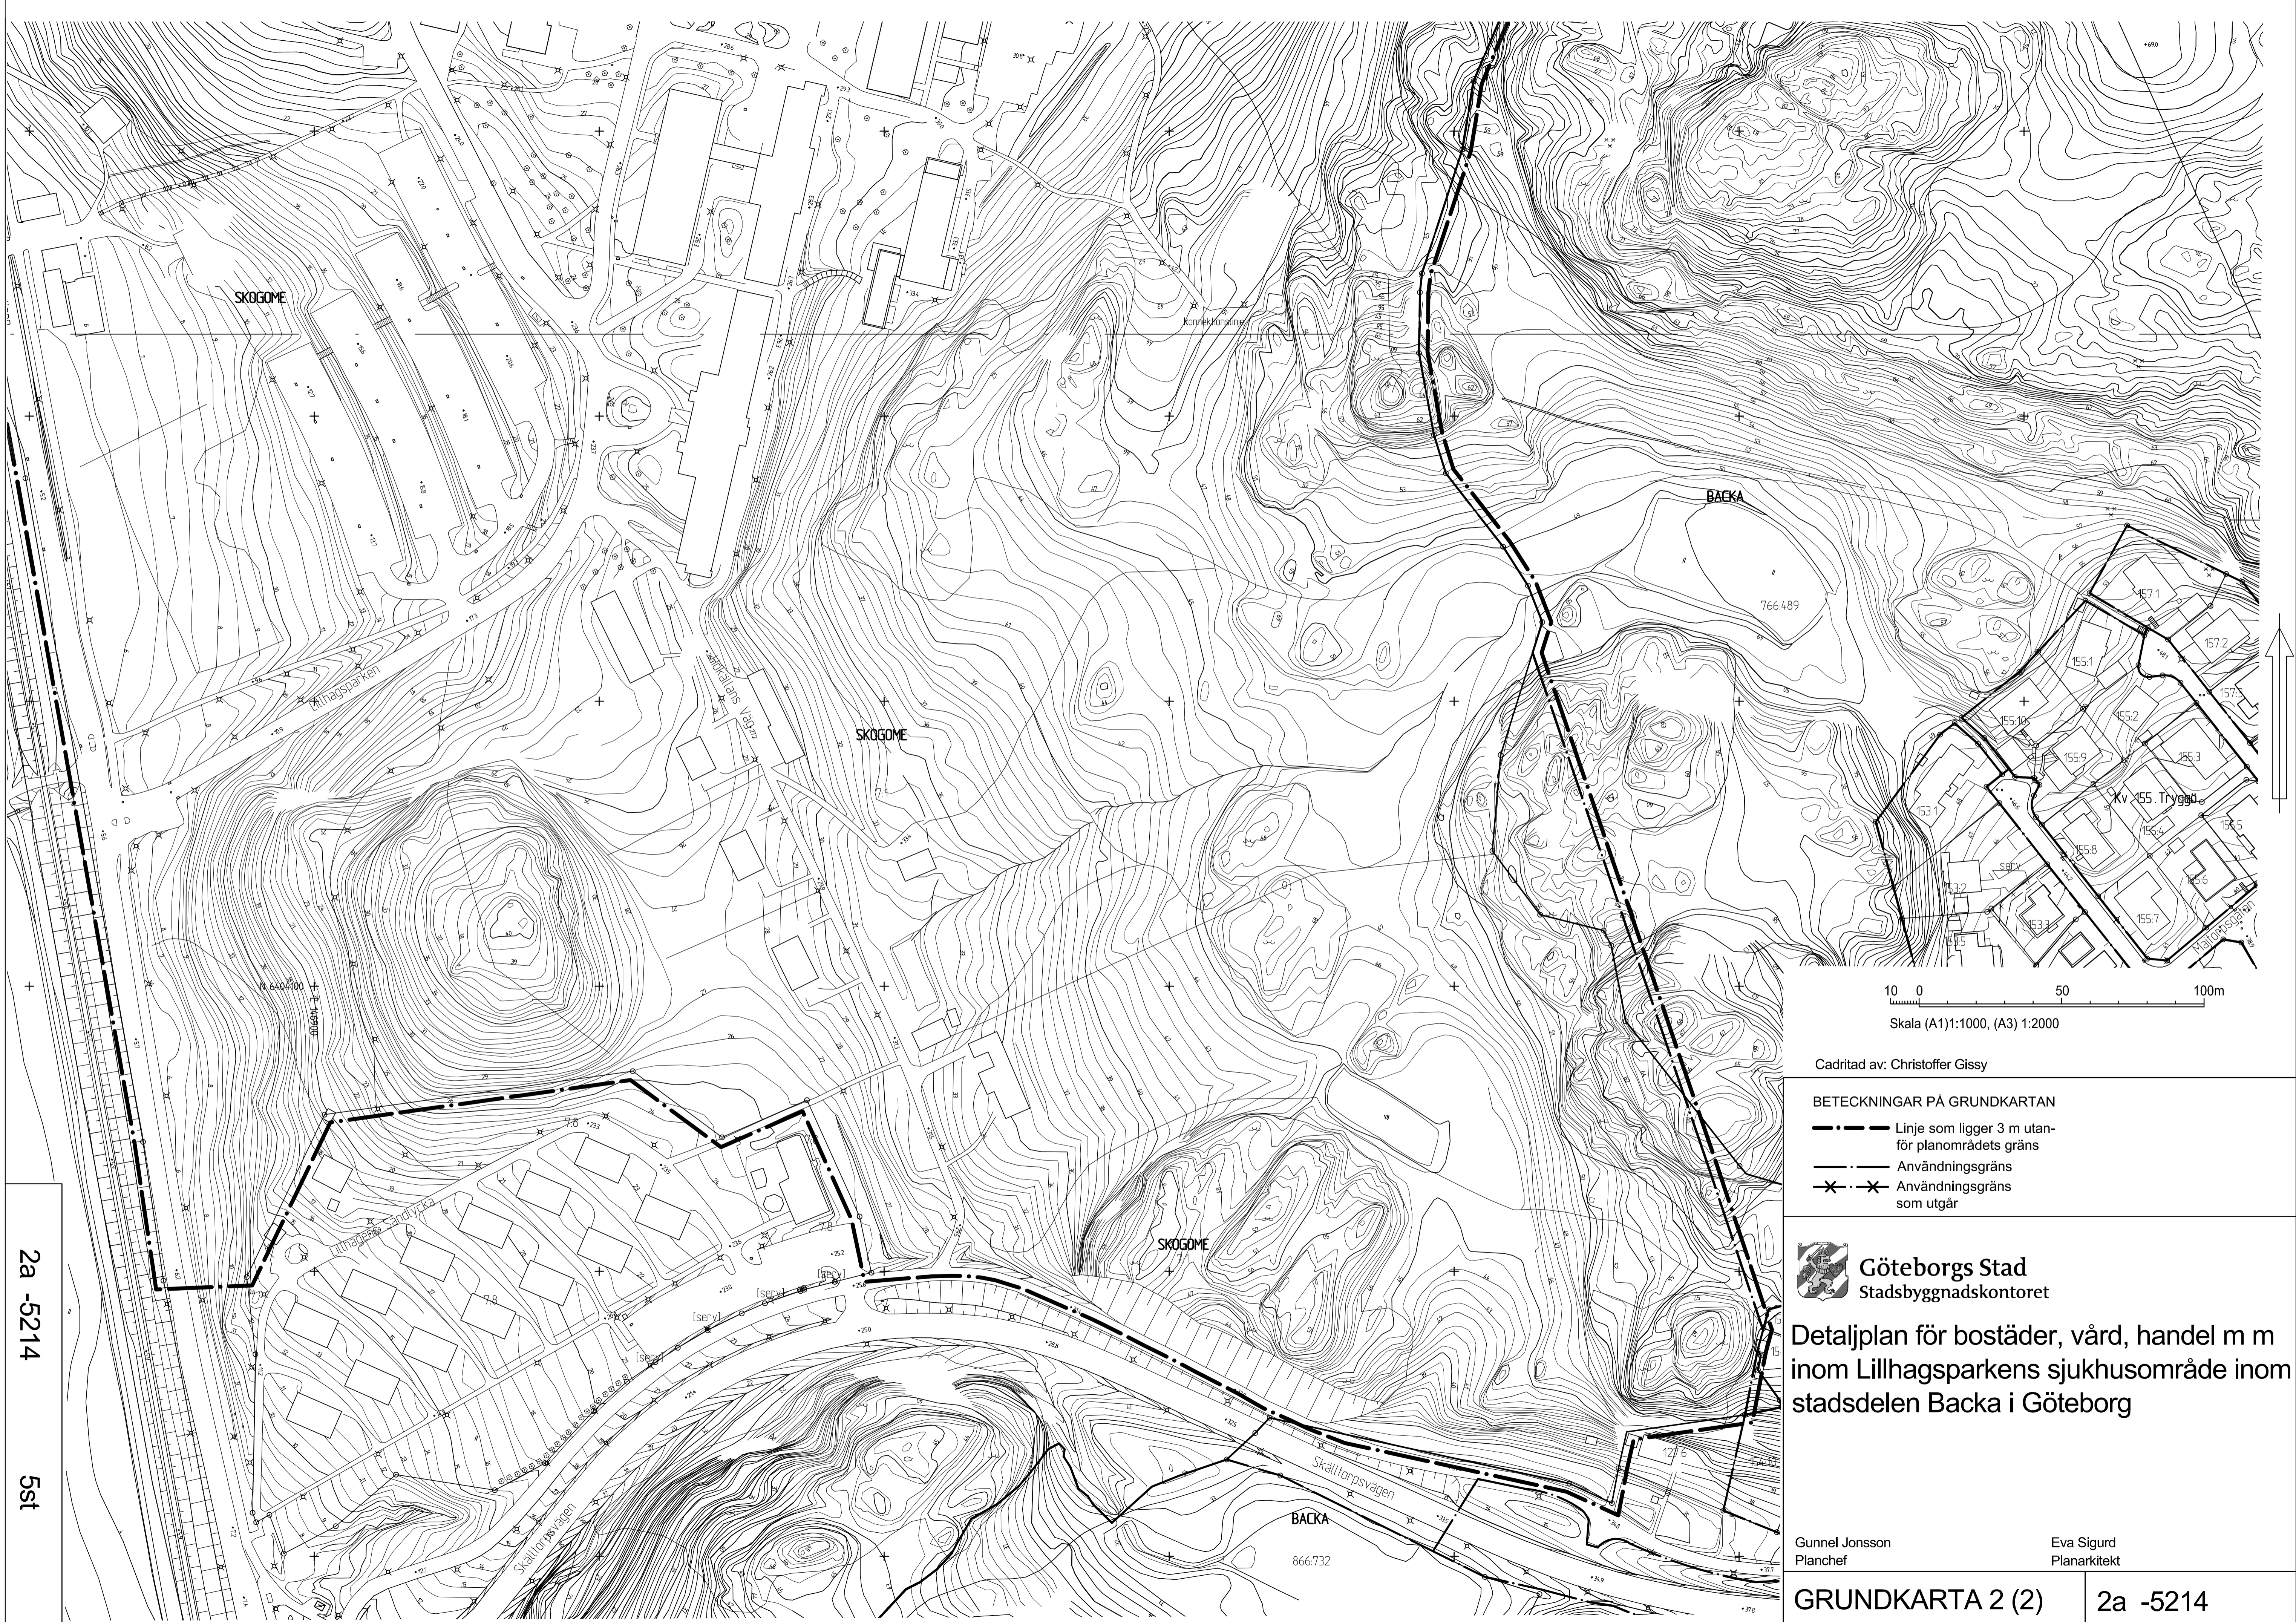


SKOGOME

BACKA

SKOGOME

SKOGOME

BACKA

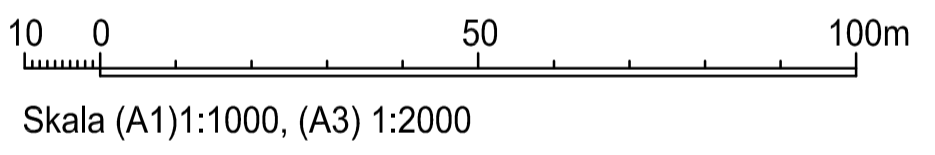

Cadritad av: Christoffer Gissy

BETECKNINGAR PÅ GRUNDKARTAN

- · — Linje som ligger 3 m utanför planområdets gräns
- — — Användningsgräns
- x — Användningsgräns som utgår



Göteborgs Stad
Stadsbyggnadskontoret

Detaljplan för bostäder, vård, handel m m inom Lillhagsparkens sjukhusområde inom stadsdelen Backa i Göteborg

Gunnel Jonsson
Planchef

Eva Sigurd
Planarkitekt

GRUNDKARTA 2 (2)

2a -5214

2a -5214

Sst