


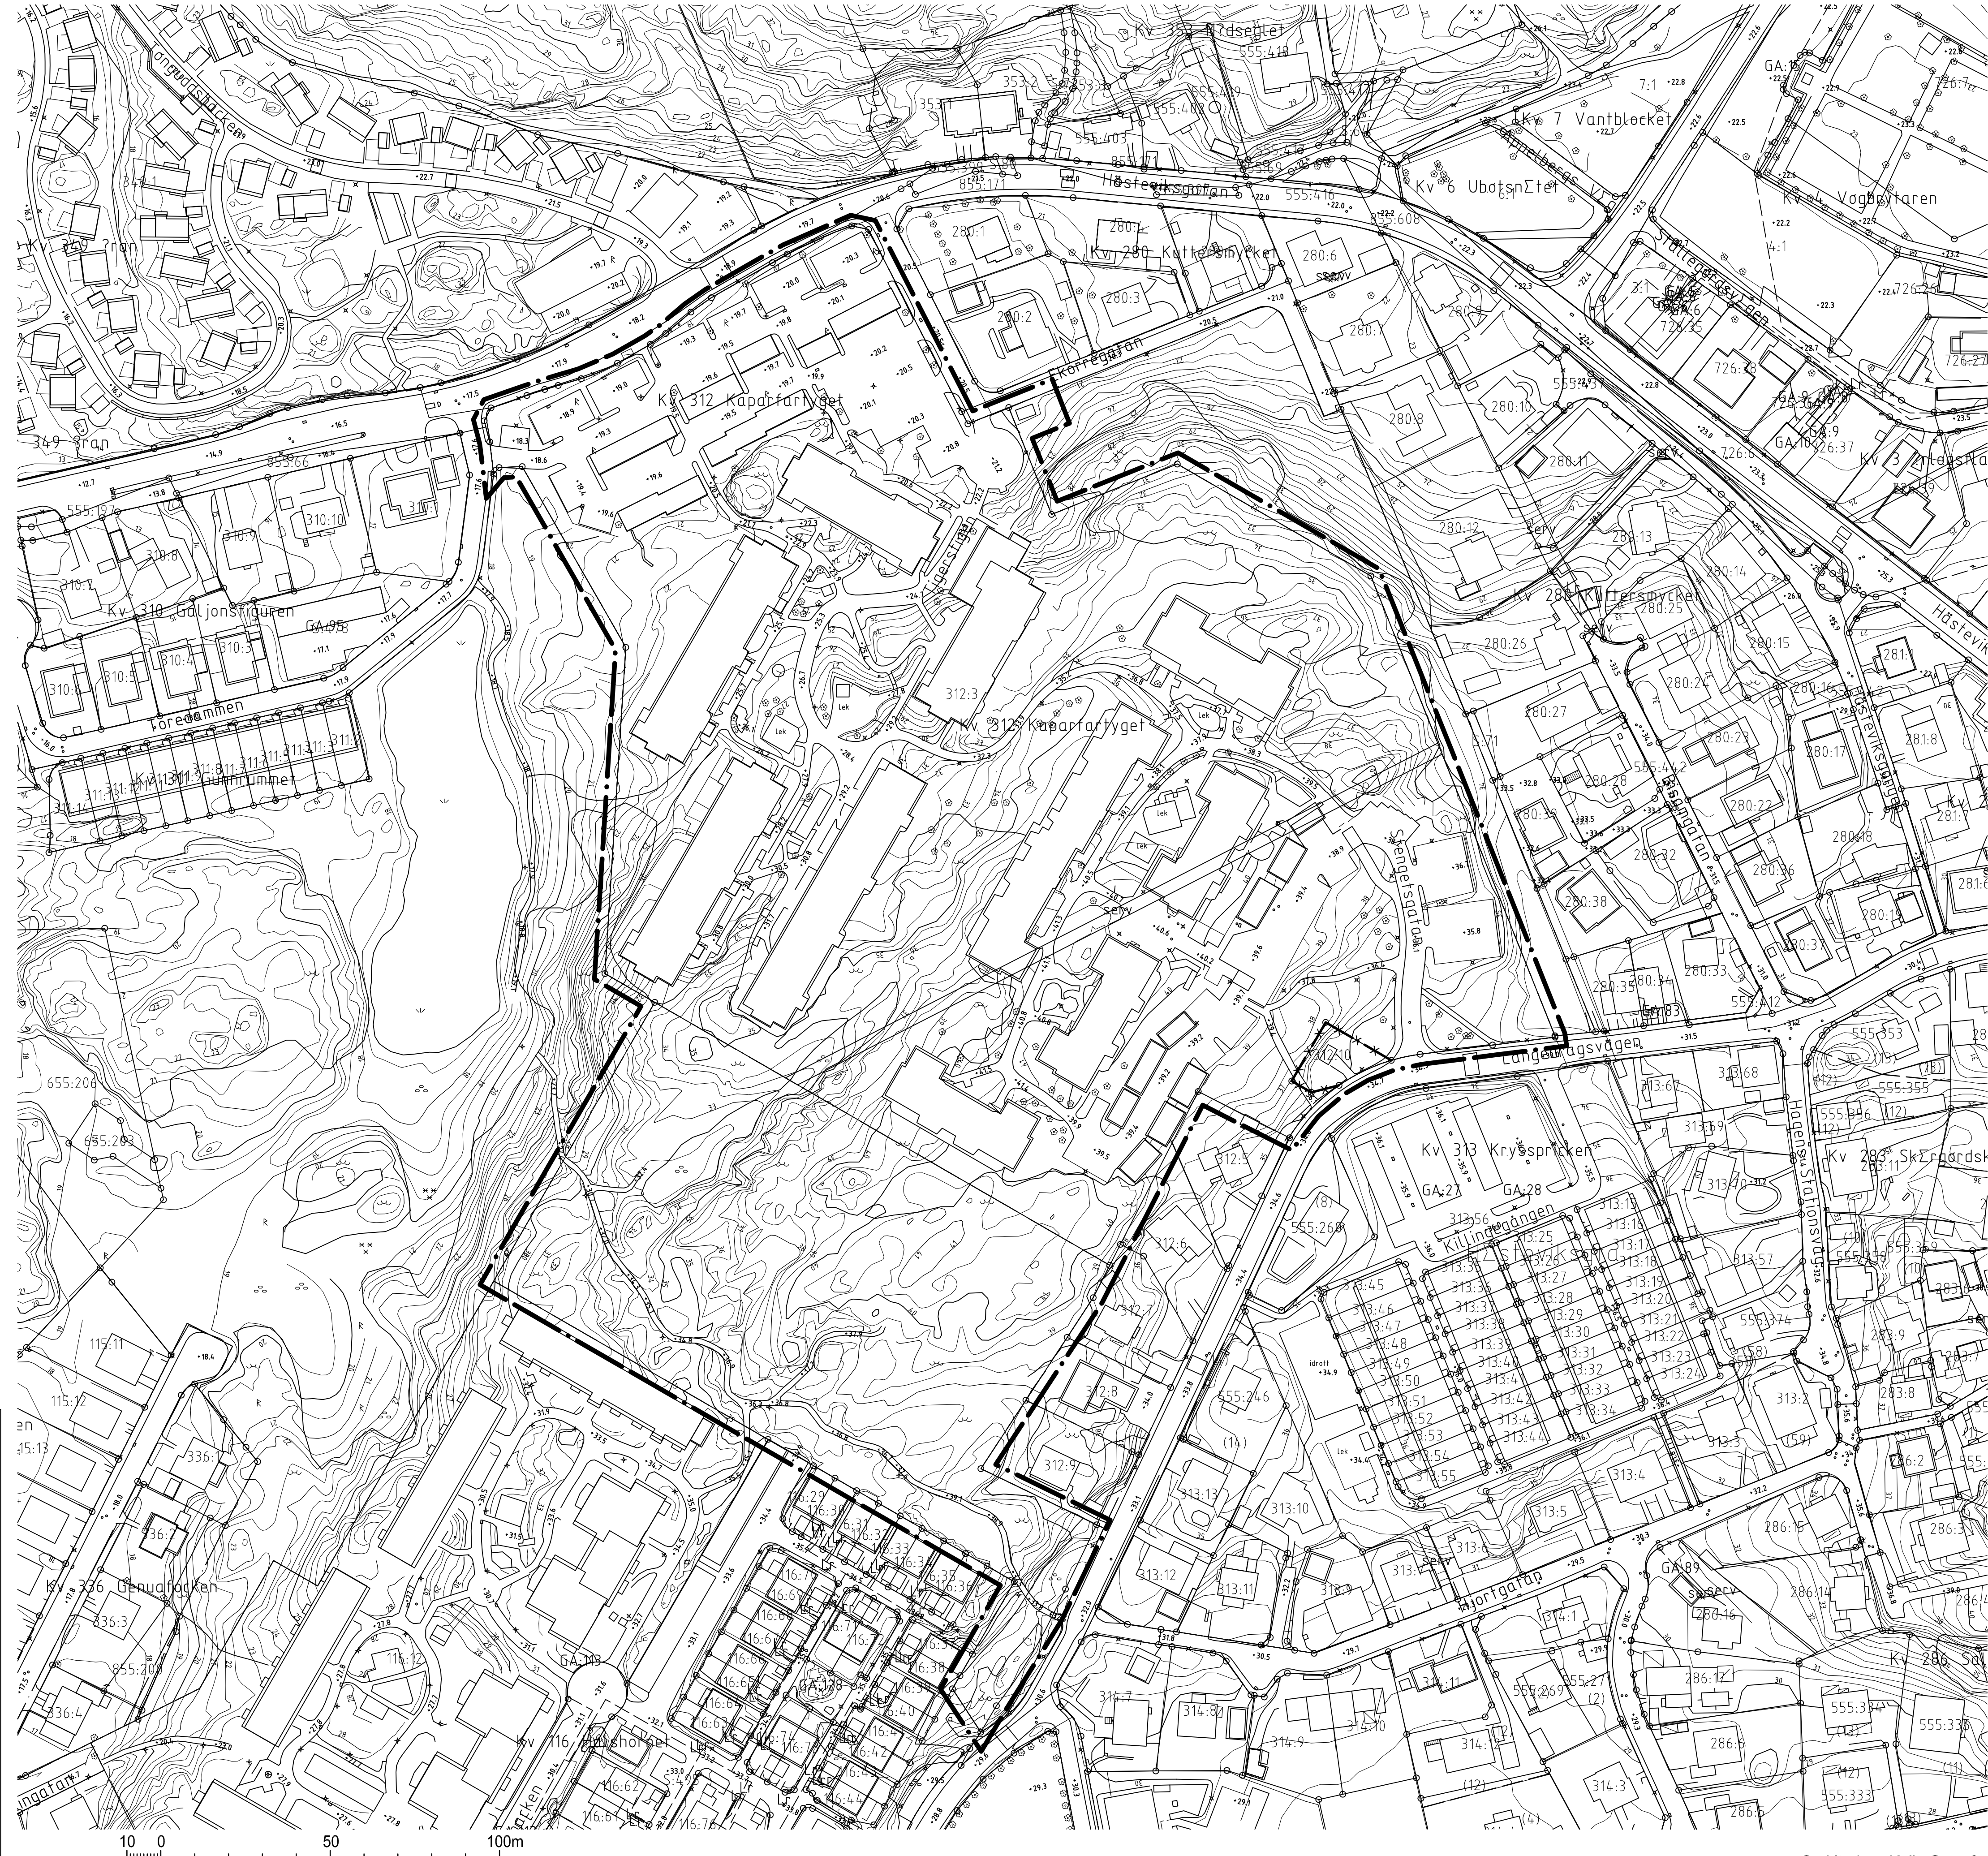

BETECKNINGAR

Linje som ligger 3 m utanför planområdets gräns

Användningsgräns som behålls

Användningsgräns som utgår

Befintlig byggnad, takkontur resp. fasadliv

SAMRÅDSHANDLING

Samrådshandlingarna består av:

- plankarta med bestämmelser

- planbeskrivning

- illustrationsritning

- grundkarta (preliminär)

- fastighetsförteckning (preliminär)

- samråds-krets

GRUNDKARTAN

Grundkartan upprättad genom utdrag ur digitala primärkartans databas.

Referenssystem i plan/ höjd: SWEREF99 12 00/ RH 2000

Beteckningar: enligt Lantmäteriets Handbok i mät- och kartfrågor (HMK-Ka) med de avvikelser som redovisats i beteckningarna.



Göteborgs Stad

Stadsbyggnadskontoret

Detaljplan för bostäder och förskola vid Toredammen inom stadsdelen Älvsborg i Göteborg

Göteborg 2016-08-30

Peter Wallentin

Planchef

Fredric Norrå

Konsultsamordnare

Kalle Gustafsson

Planeringsarkitekt, Rådhuset Arkitekter

GRUNDKARTA

2 - XXXX