



# TORSLANDA TORG

## SEKTIONER

Bilaga till Detaljplan för bostäder och handel vid Torslanda torg inom stadsdelen Torslanda i Göteborg.





# SEKTION N-S

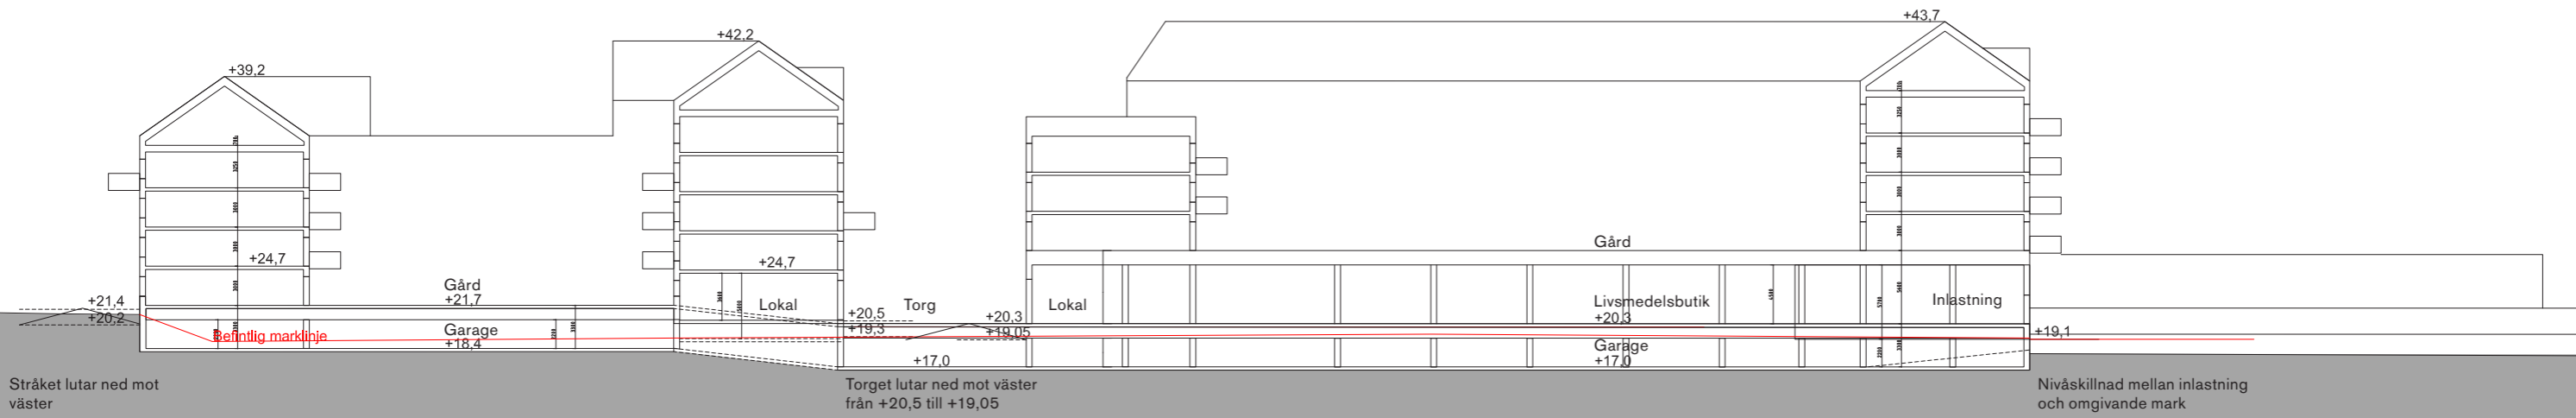
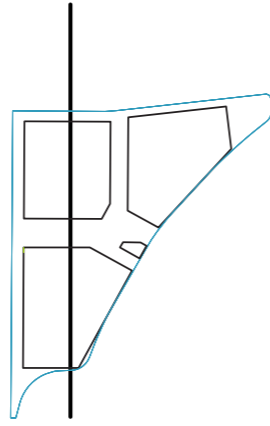


Skala 1:500 (A3)

# SEKTION N-S

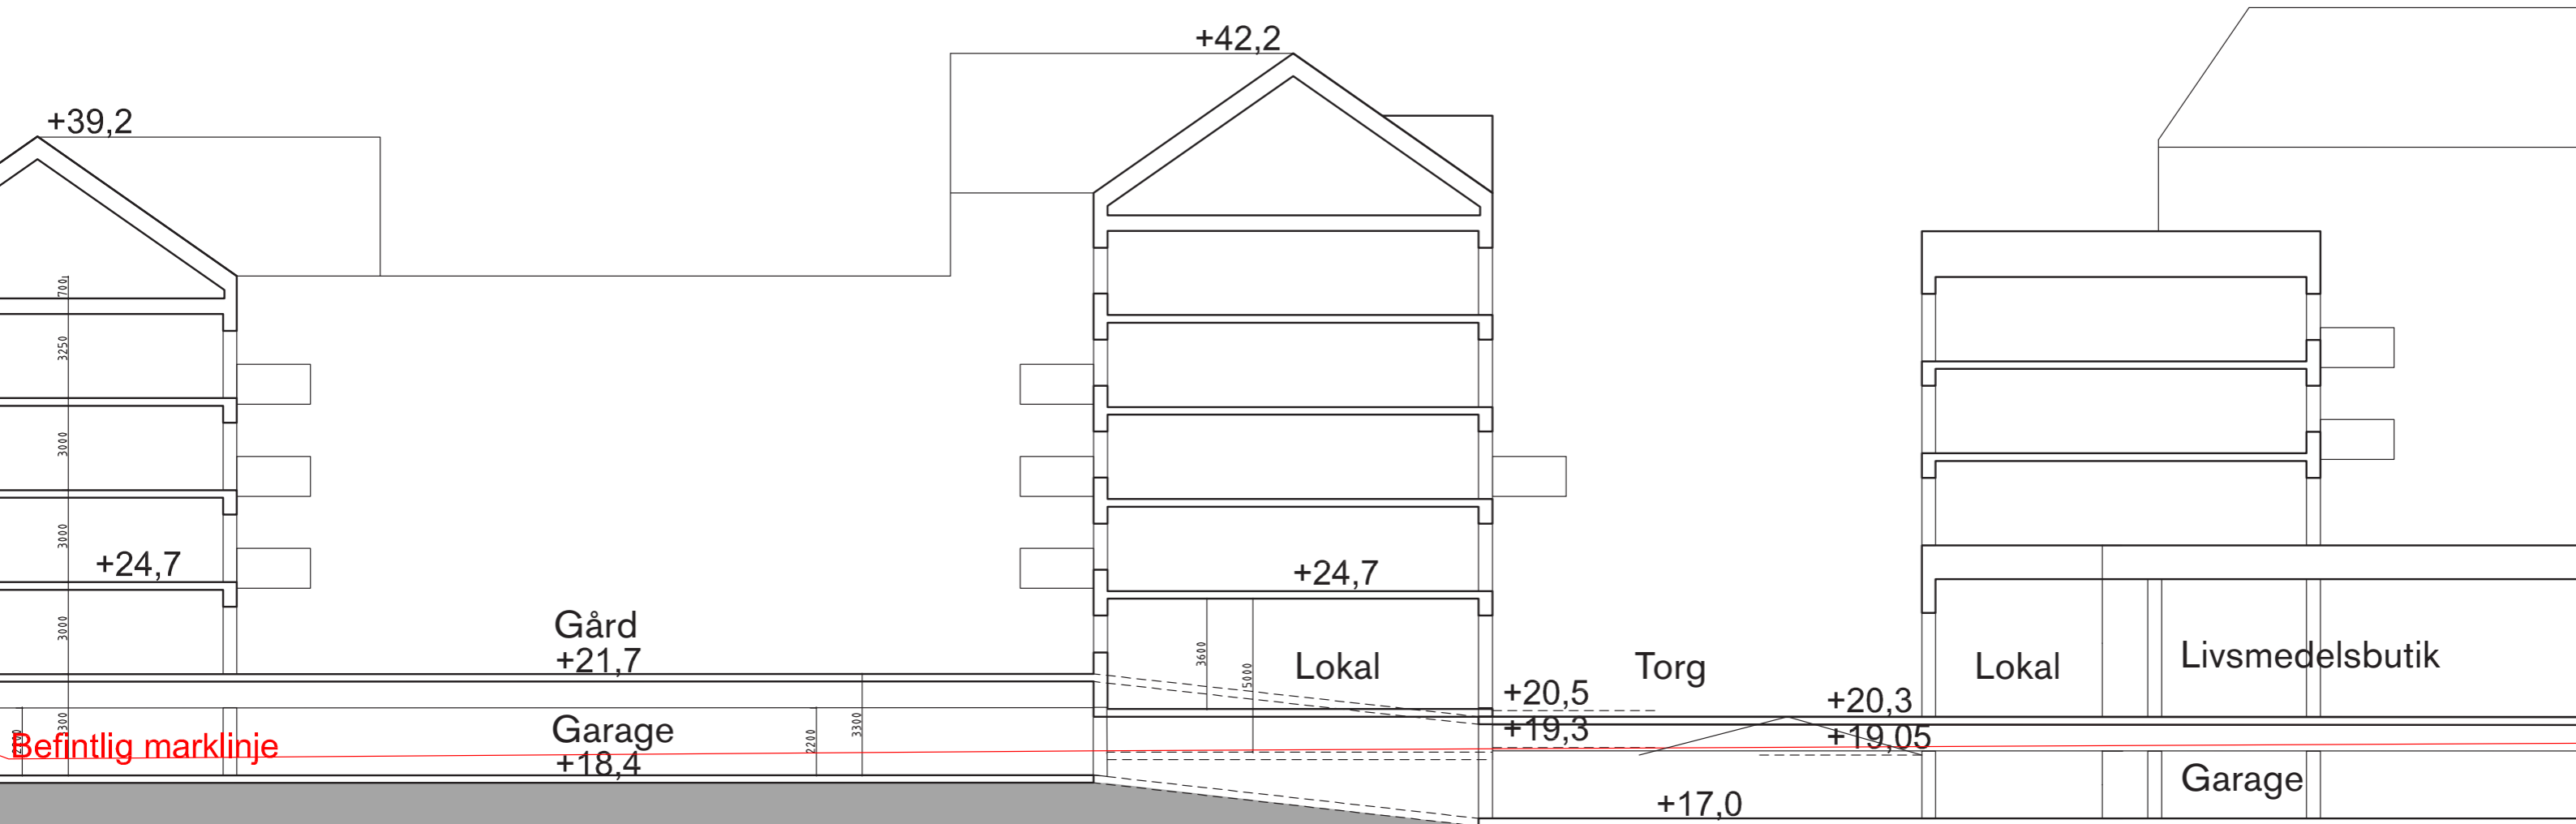
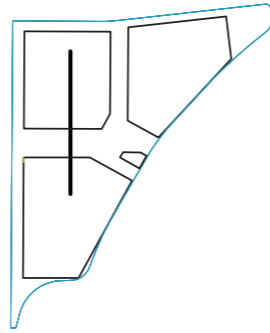


# SEKTION Ö-V NORR

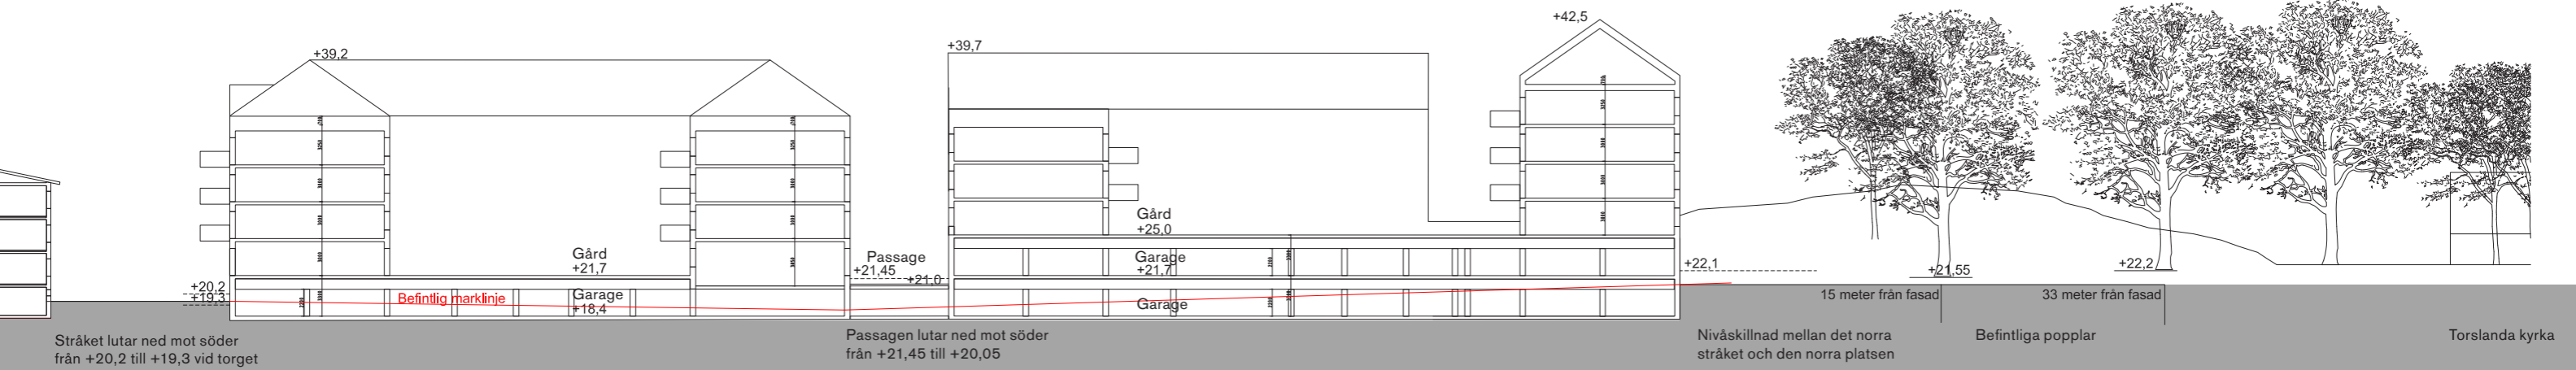
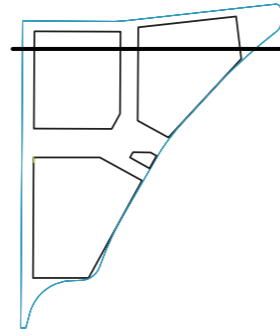


Skala 1:500 (A3)

# SEKTION Ö-V NORR

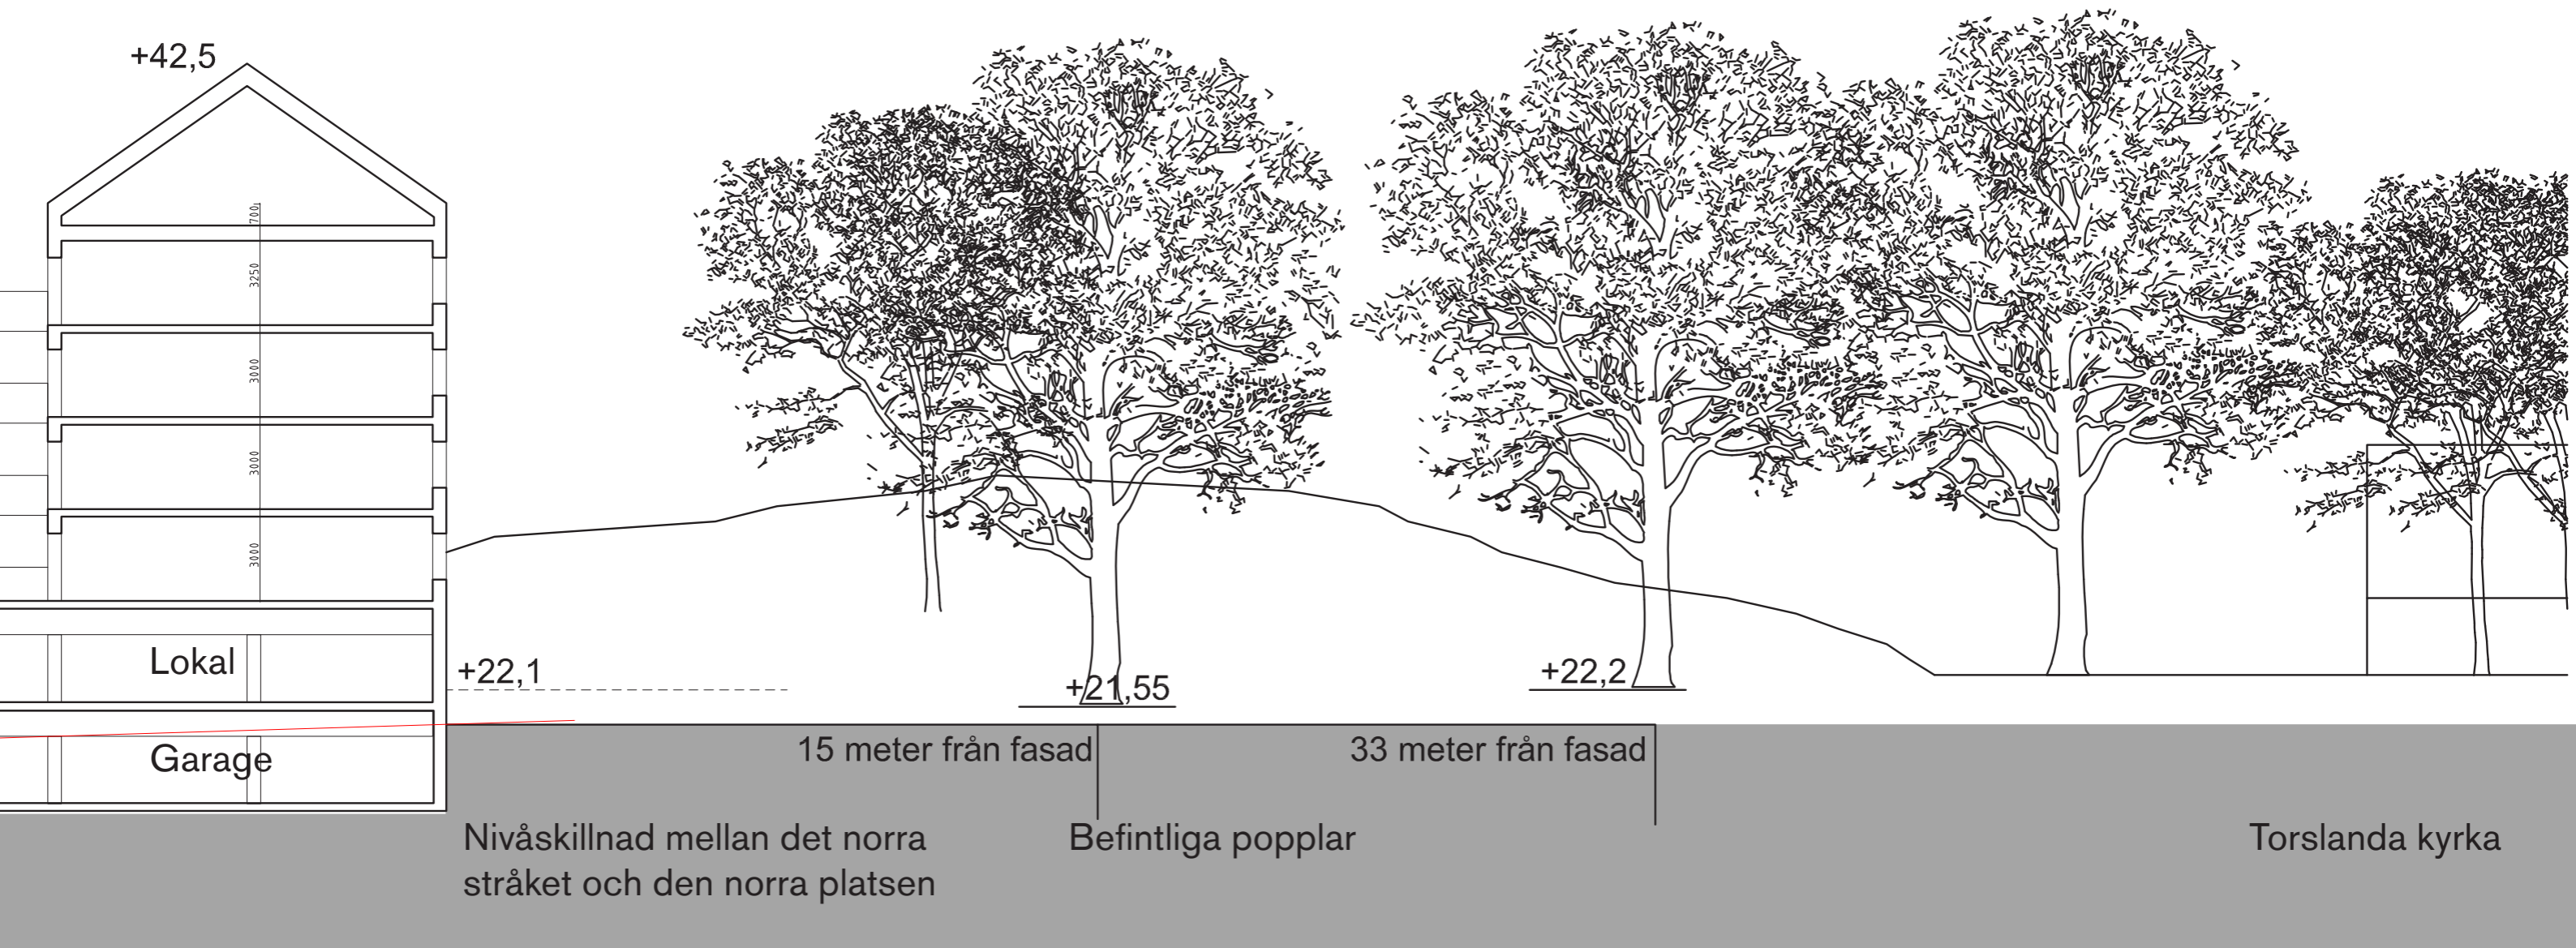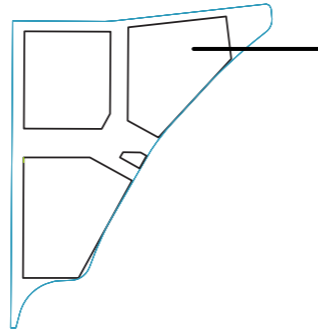


# SEKTION Ö-V SÖDER

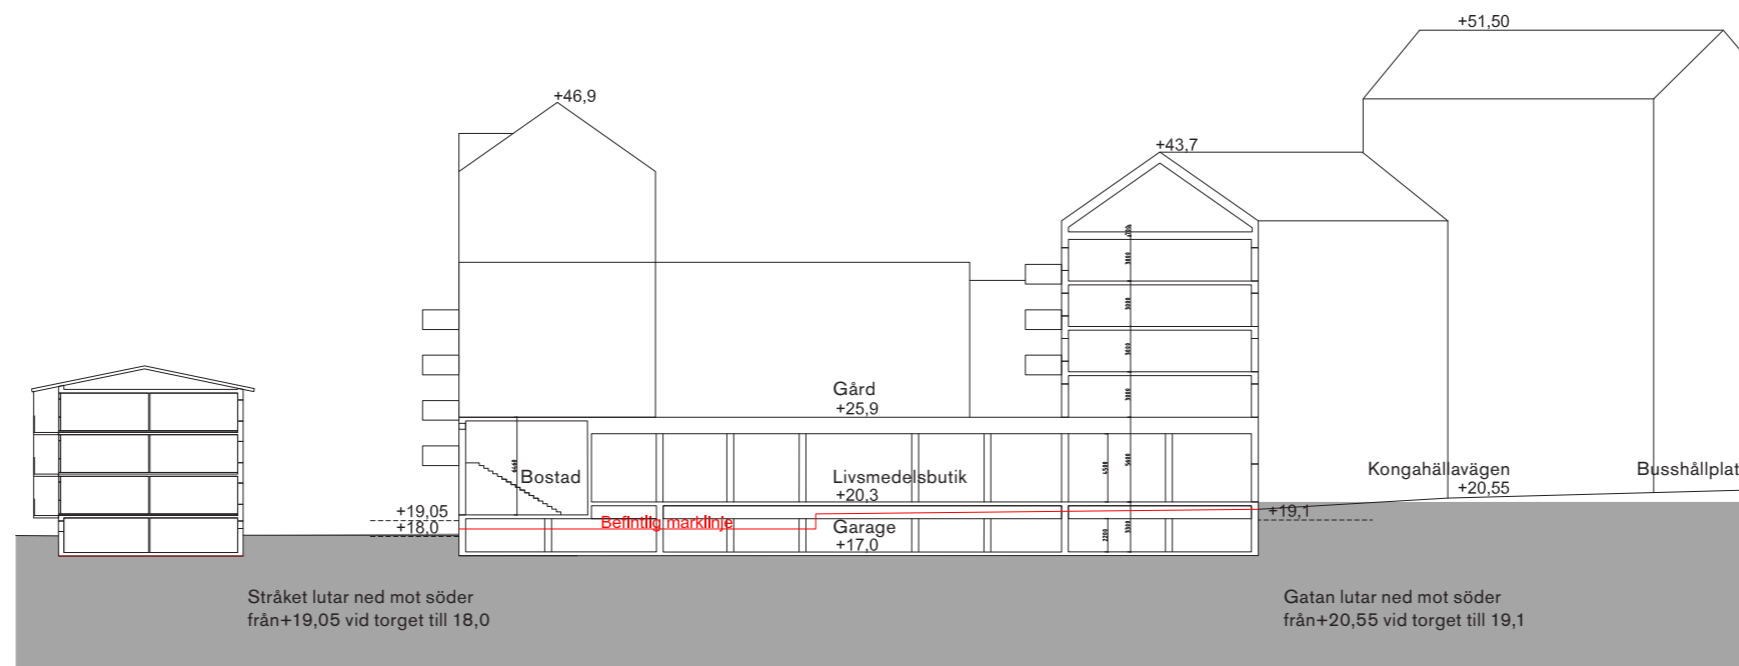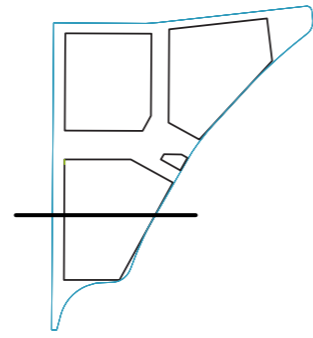


Skala 1:500 (A3)

# SEKTION Ö-V SÖDER

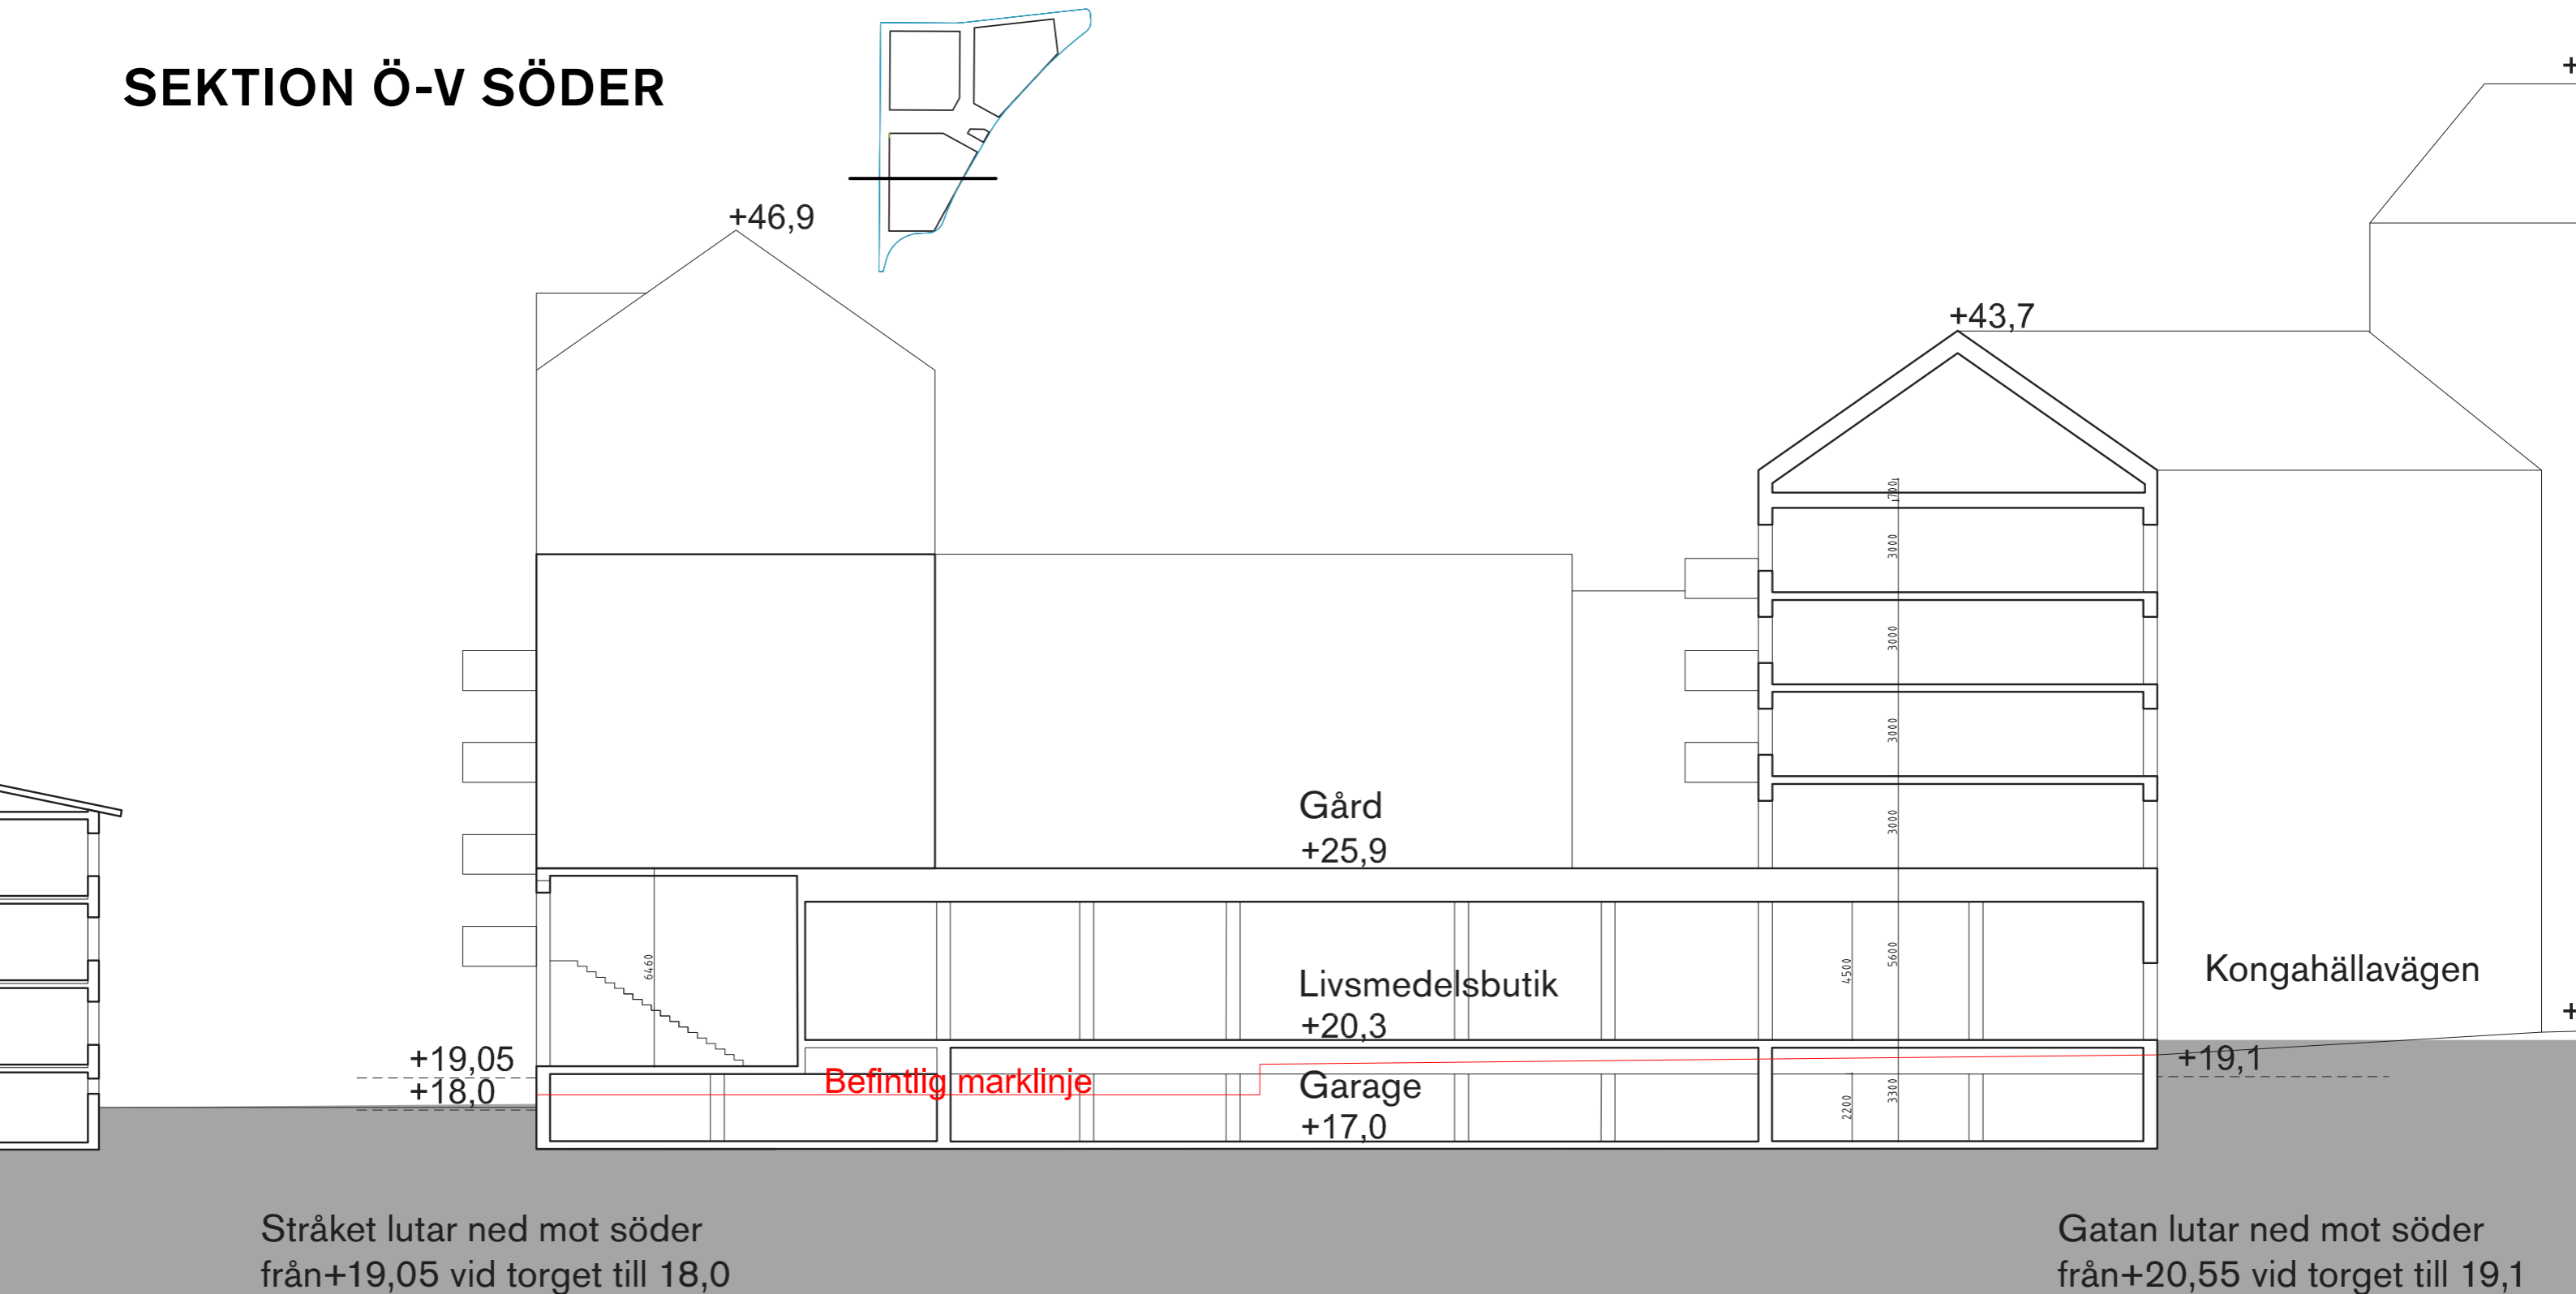



# FASAD MOT VÄSTER

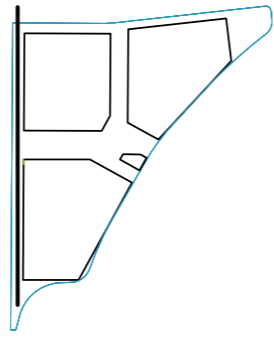

Skala 1:500 (A3)





# SEKTION GENOM TORGET

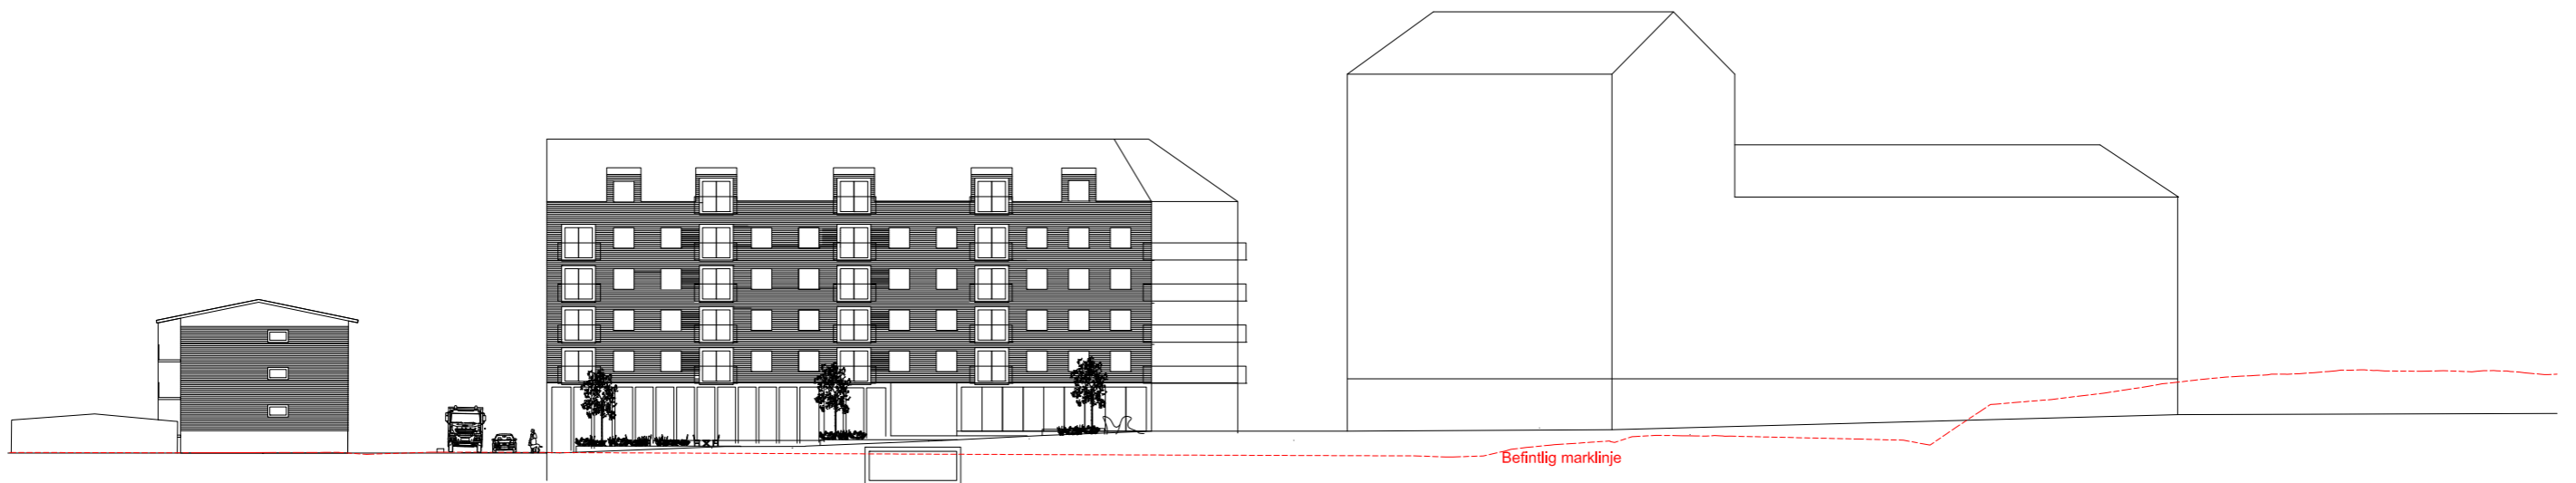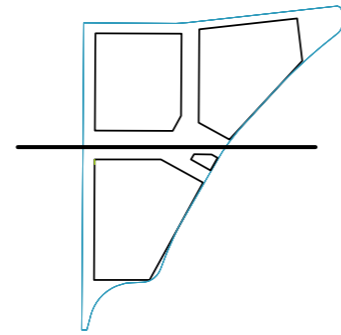

Skala 1:500 (A3)

# SEKTION GENOM TORGET

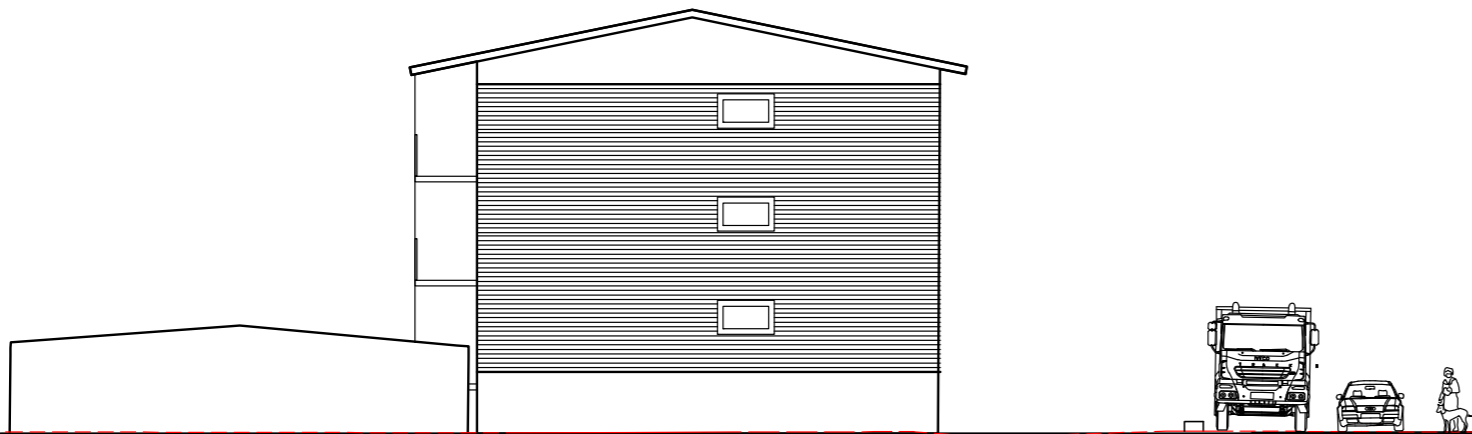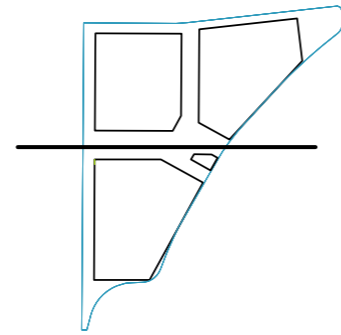

Skala 1:200 (A3)