Flygbasen

PRH

PRH

Arbetsmaterial Sweco

2026.02.11

ILLUSTRATIONSPLAN 1:400

SWECO

Göteborgs Stad

FASADPRINCIPELEVATION 1:400



SWECO Göteborgs Stad

PRINCIPSEKTION A 1:200

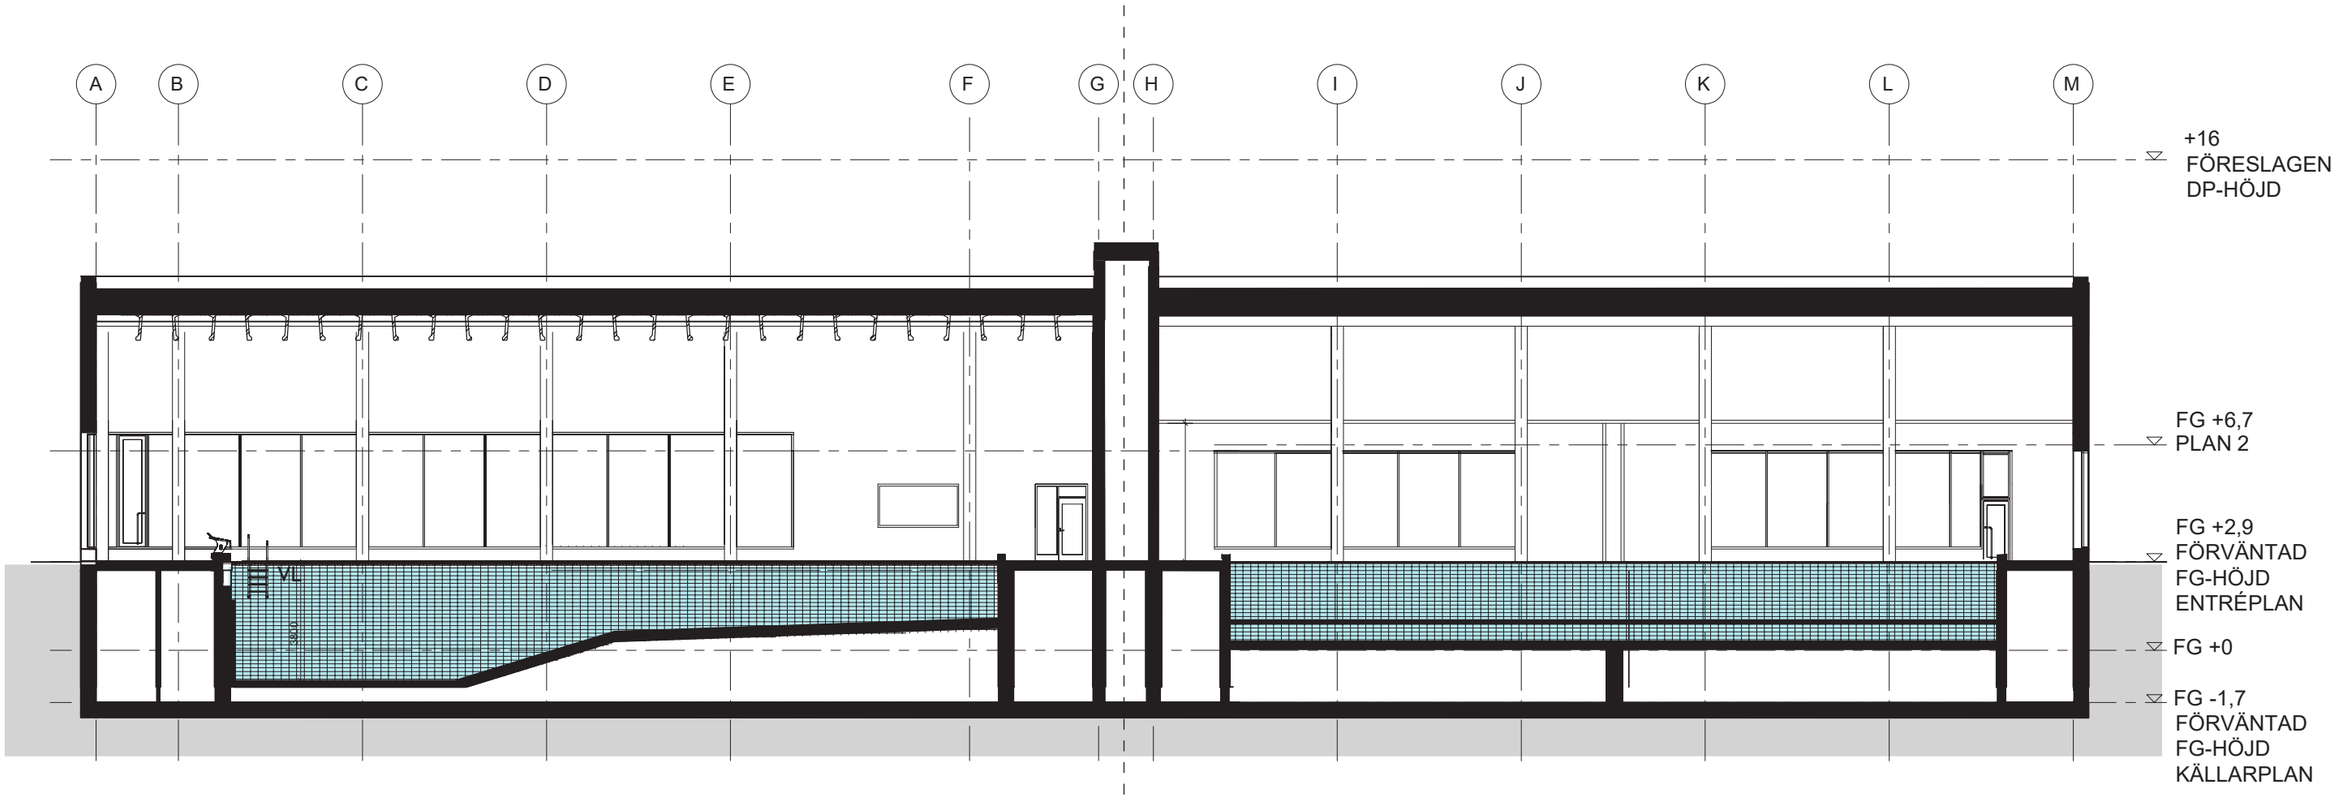

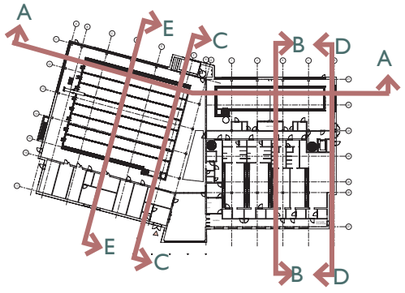

Orienteringsfigur

0 1 2 5 10
METER

SWECO Göteborgs Stad

PRINCIPSEKTION B 1:200

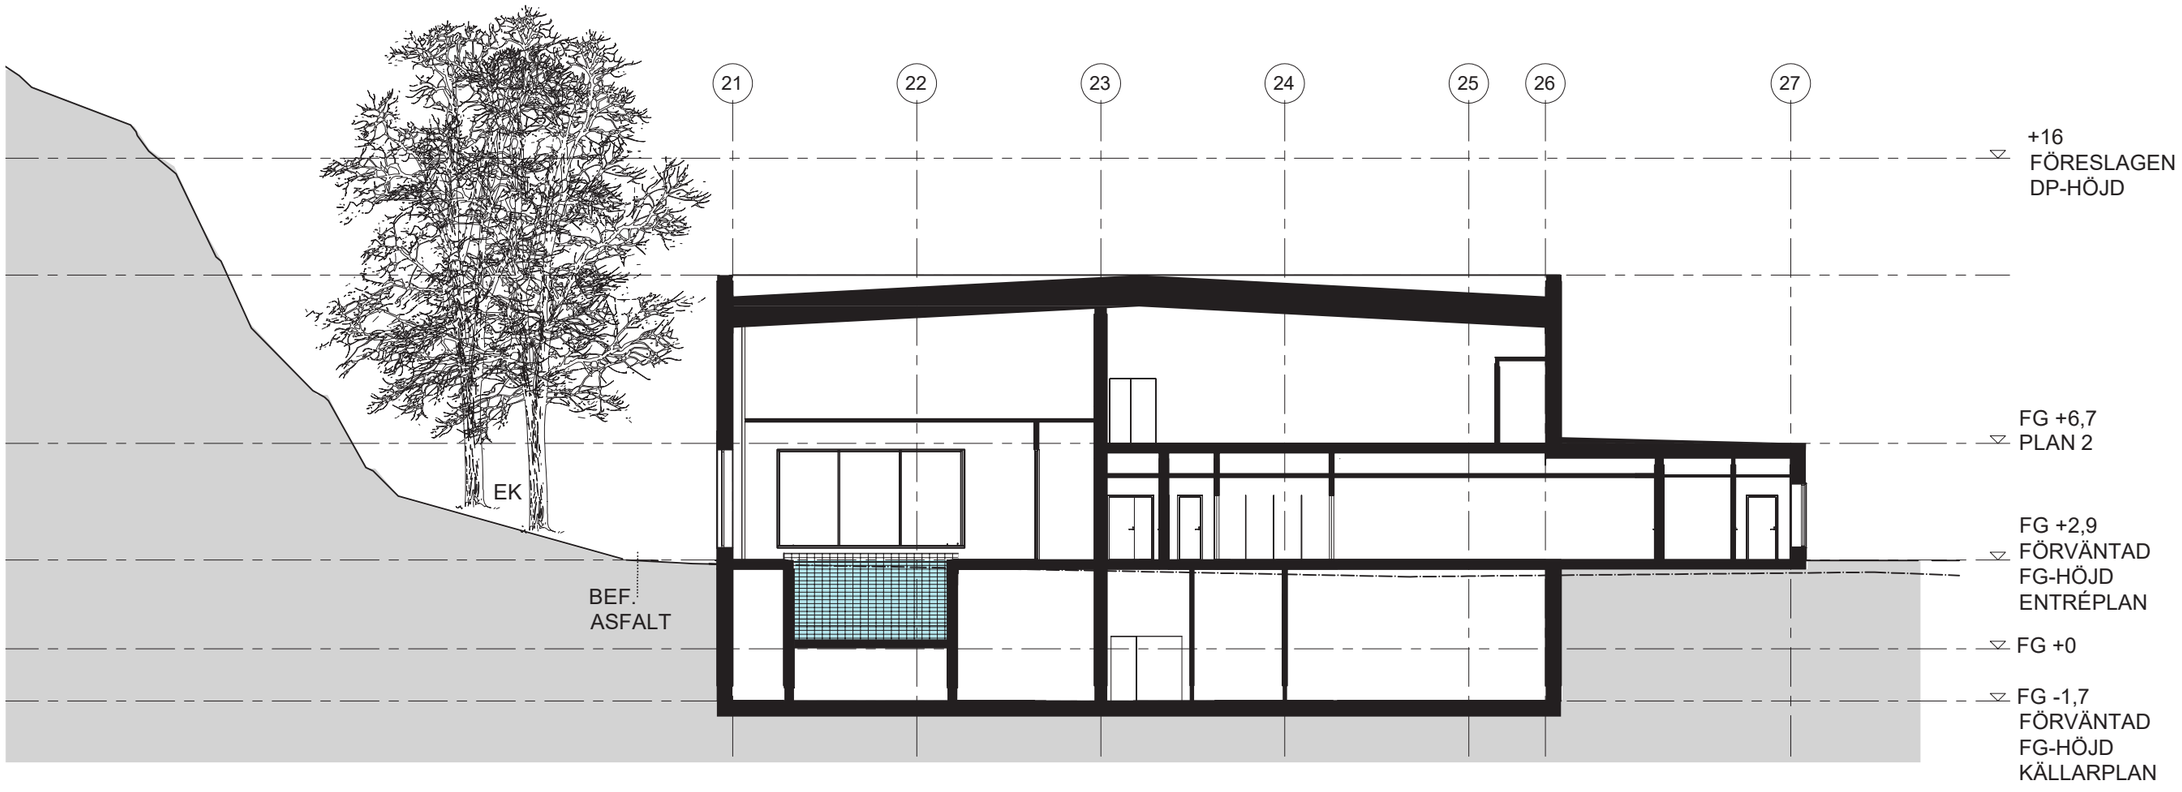

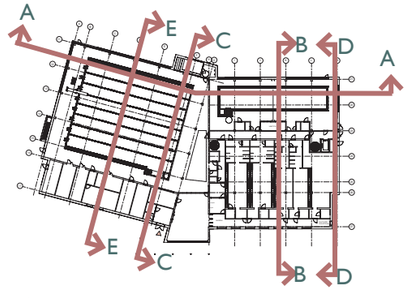

Orienteringsfigur

0 1 2 5 10
METER

SWECO Göteborgs Stad

PRINCIPSEKTION C 1:200

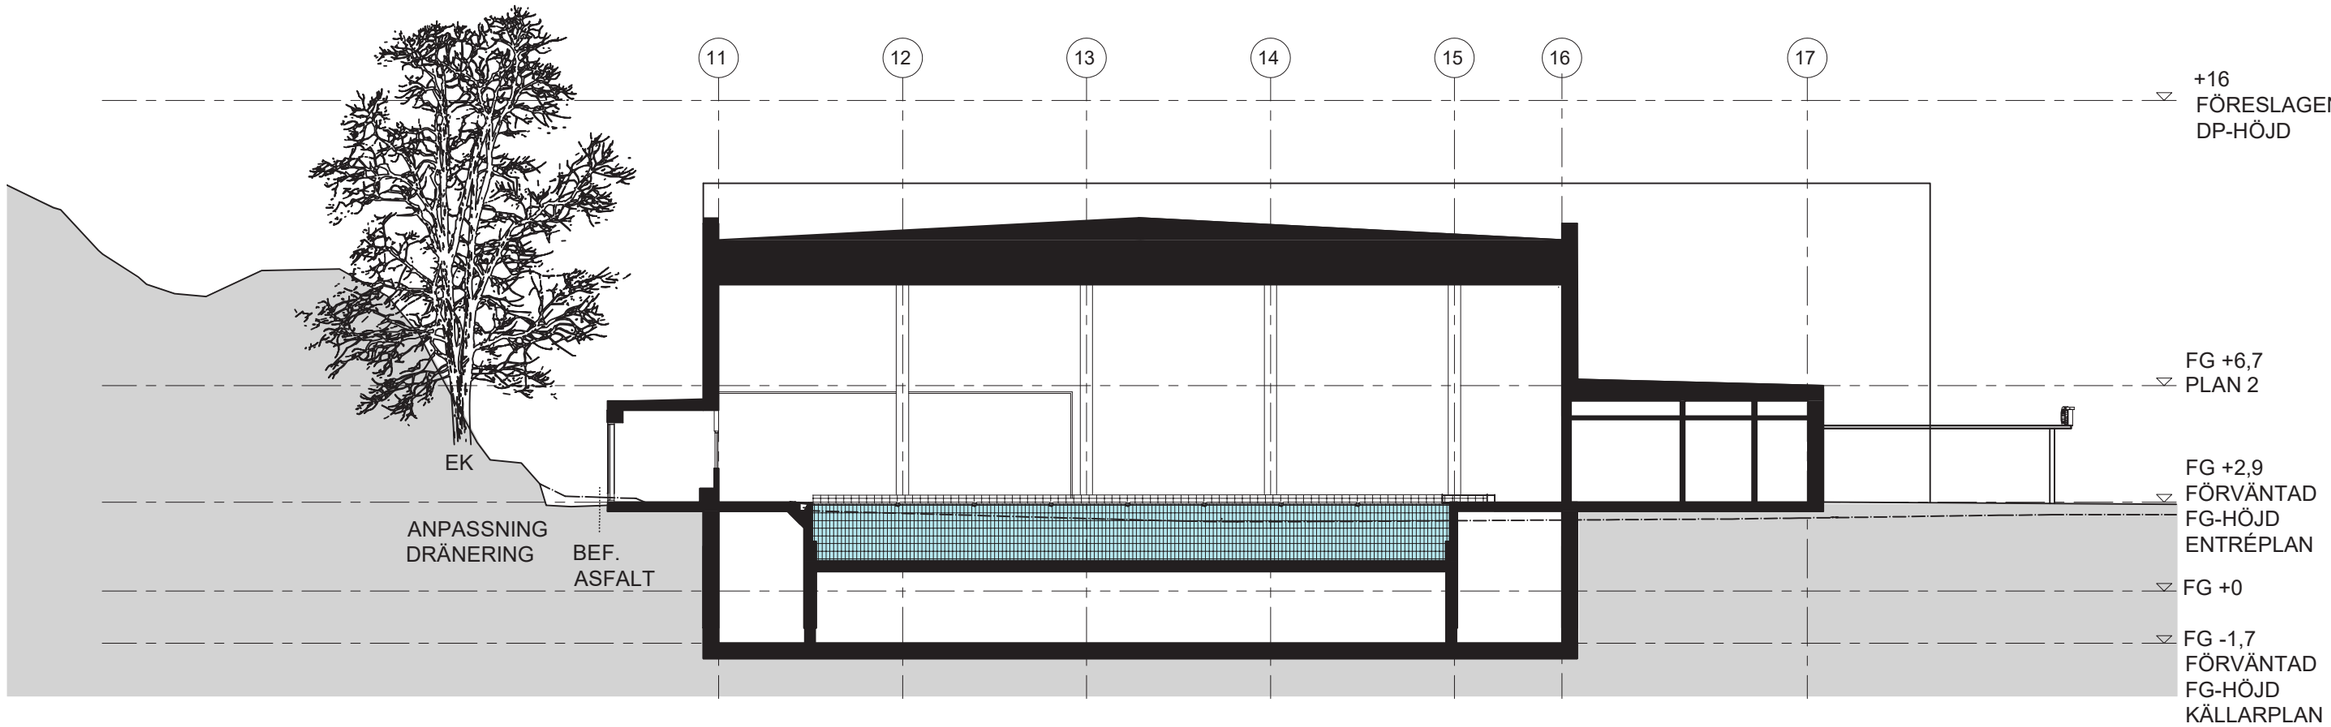

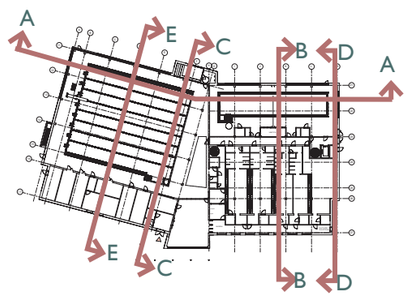

Orienteringsfigur

0 1 2 5 10
METER

SWECO Göteborgs Stad

PRINCIPSEKTION D 1:200

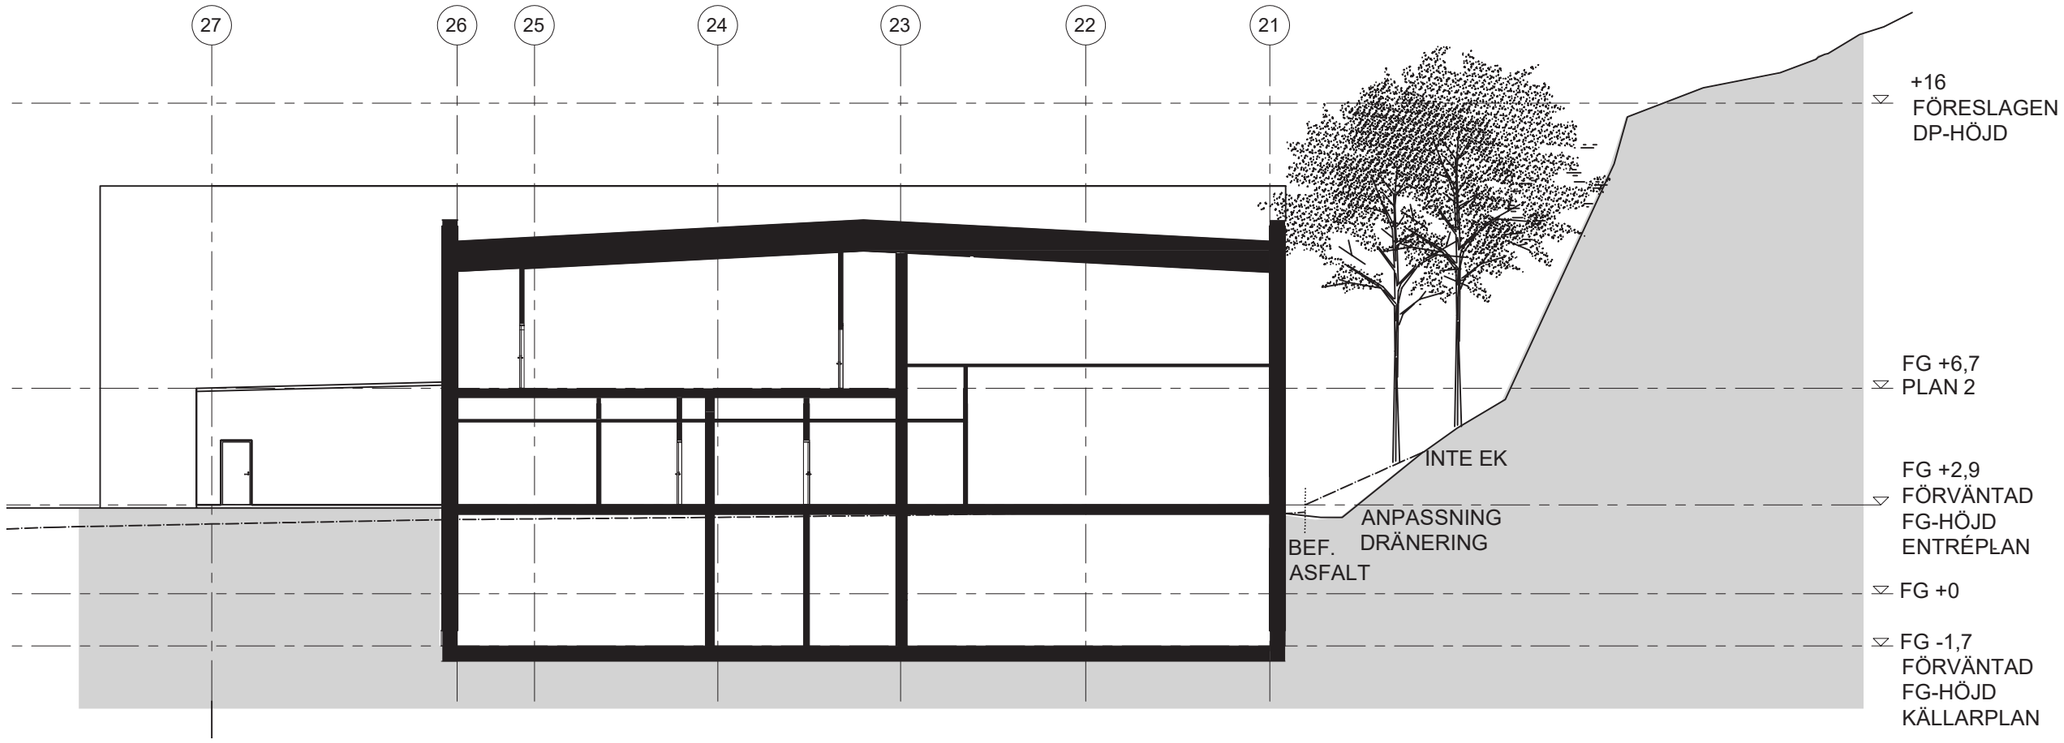

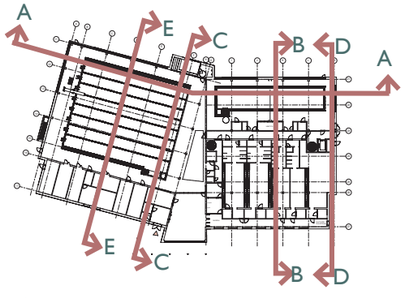

Orienteringsfigur

0 1 2 5 10
METER

SWECO Göteborgs Stad

PRINCIPSEKTION E 1:200

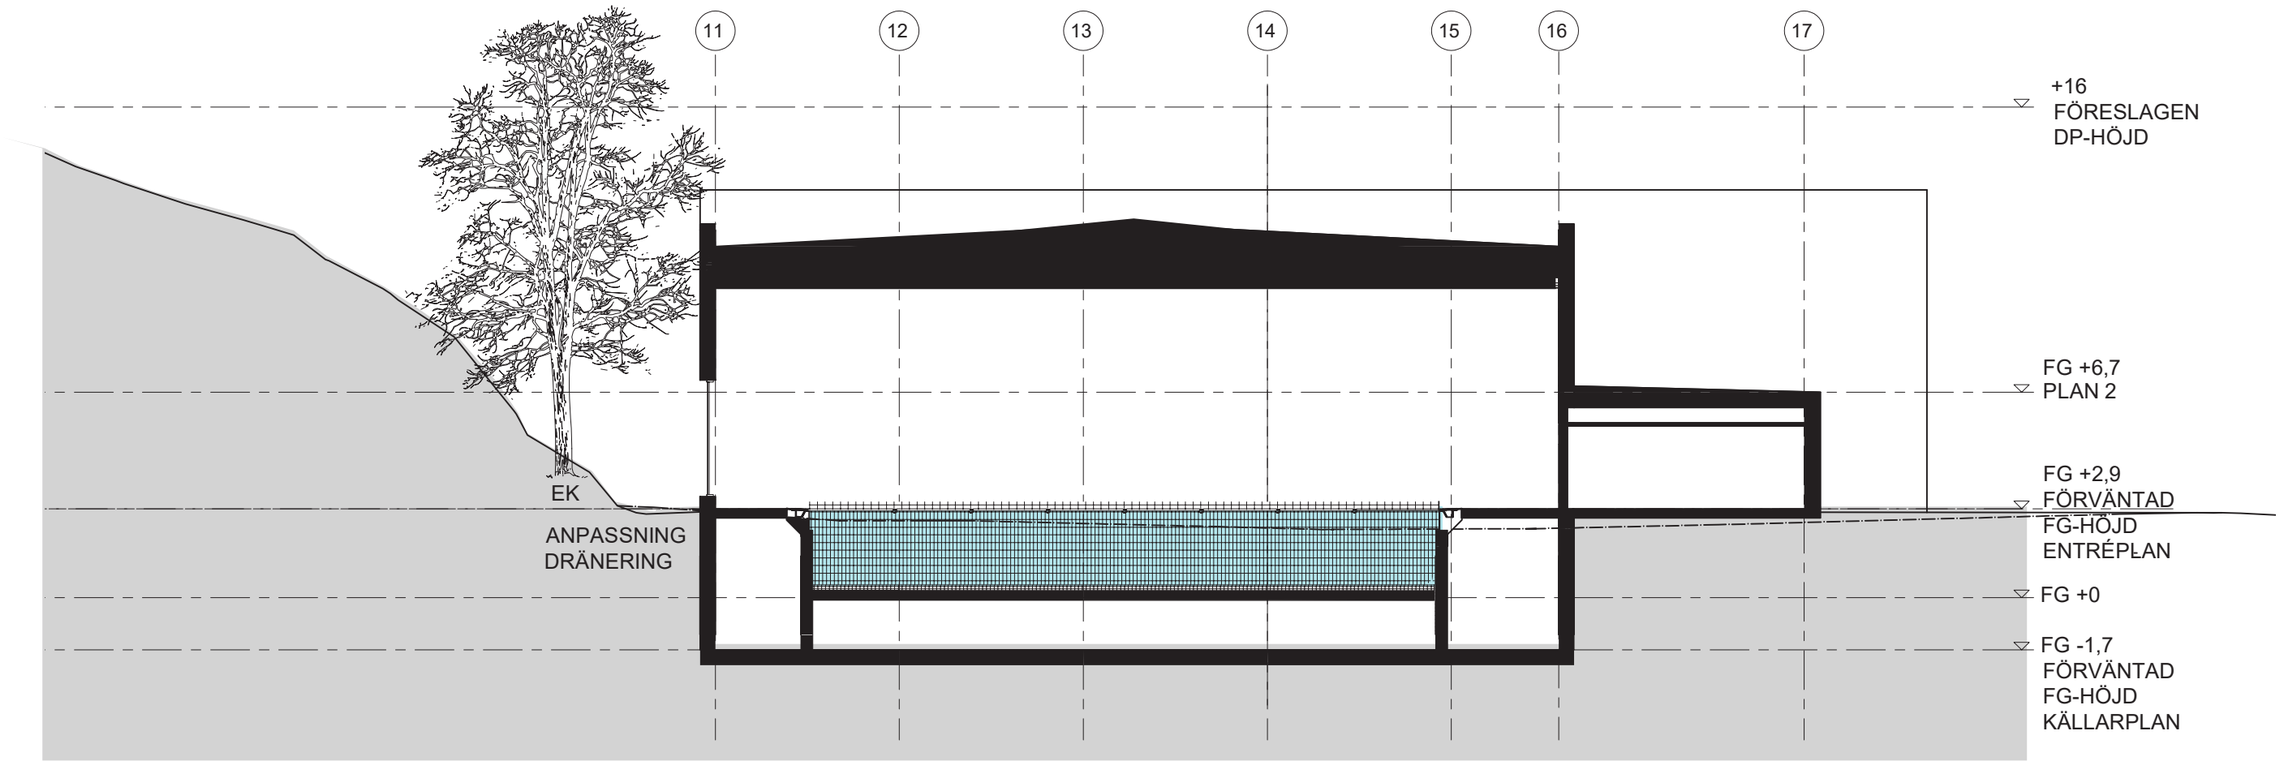

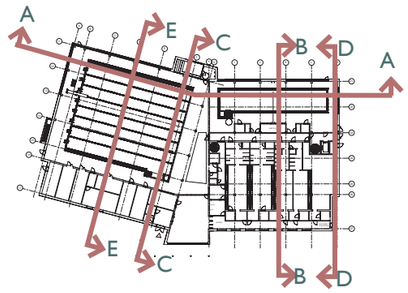

Orienteringsfigur

0 1 2 5 10
METER

SWECO Göteborgs Stad

VISIONSBILD - SIMHALLEN SETT SÖDERIFRÅN FRÅN AMHULT RESECENTER



SWECO Göteborgs Stad

VISIONSBILD - SIMHALLEN SETT ÖSTERIFRÅN LÄNGST GAMLA FLYGPLATSVÄGEN



SWECO Göteborgs Stad