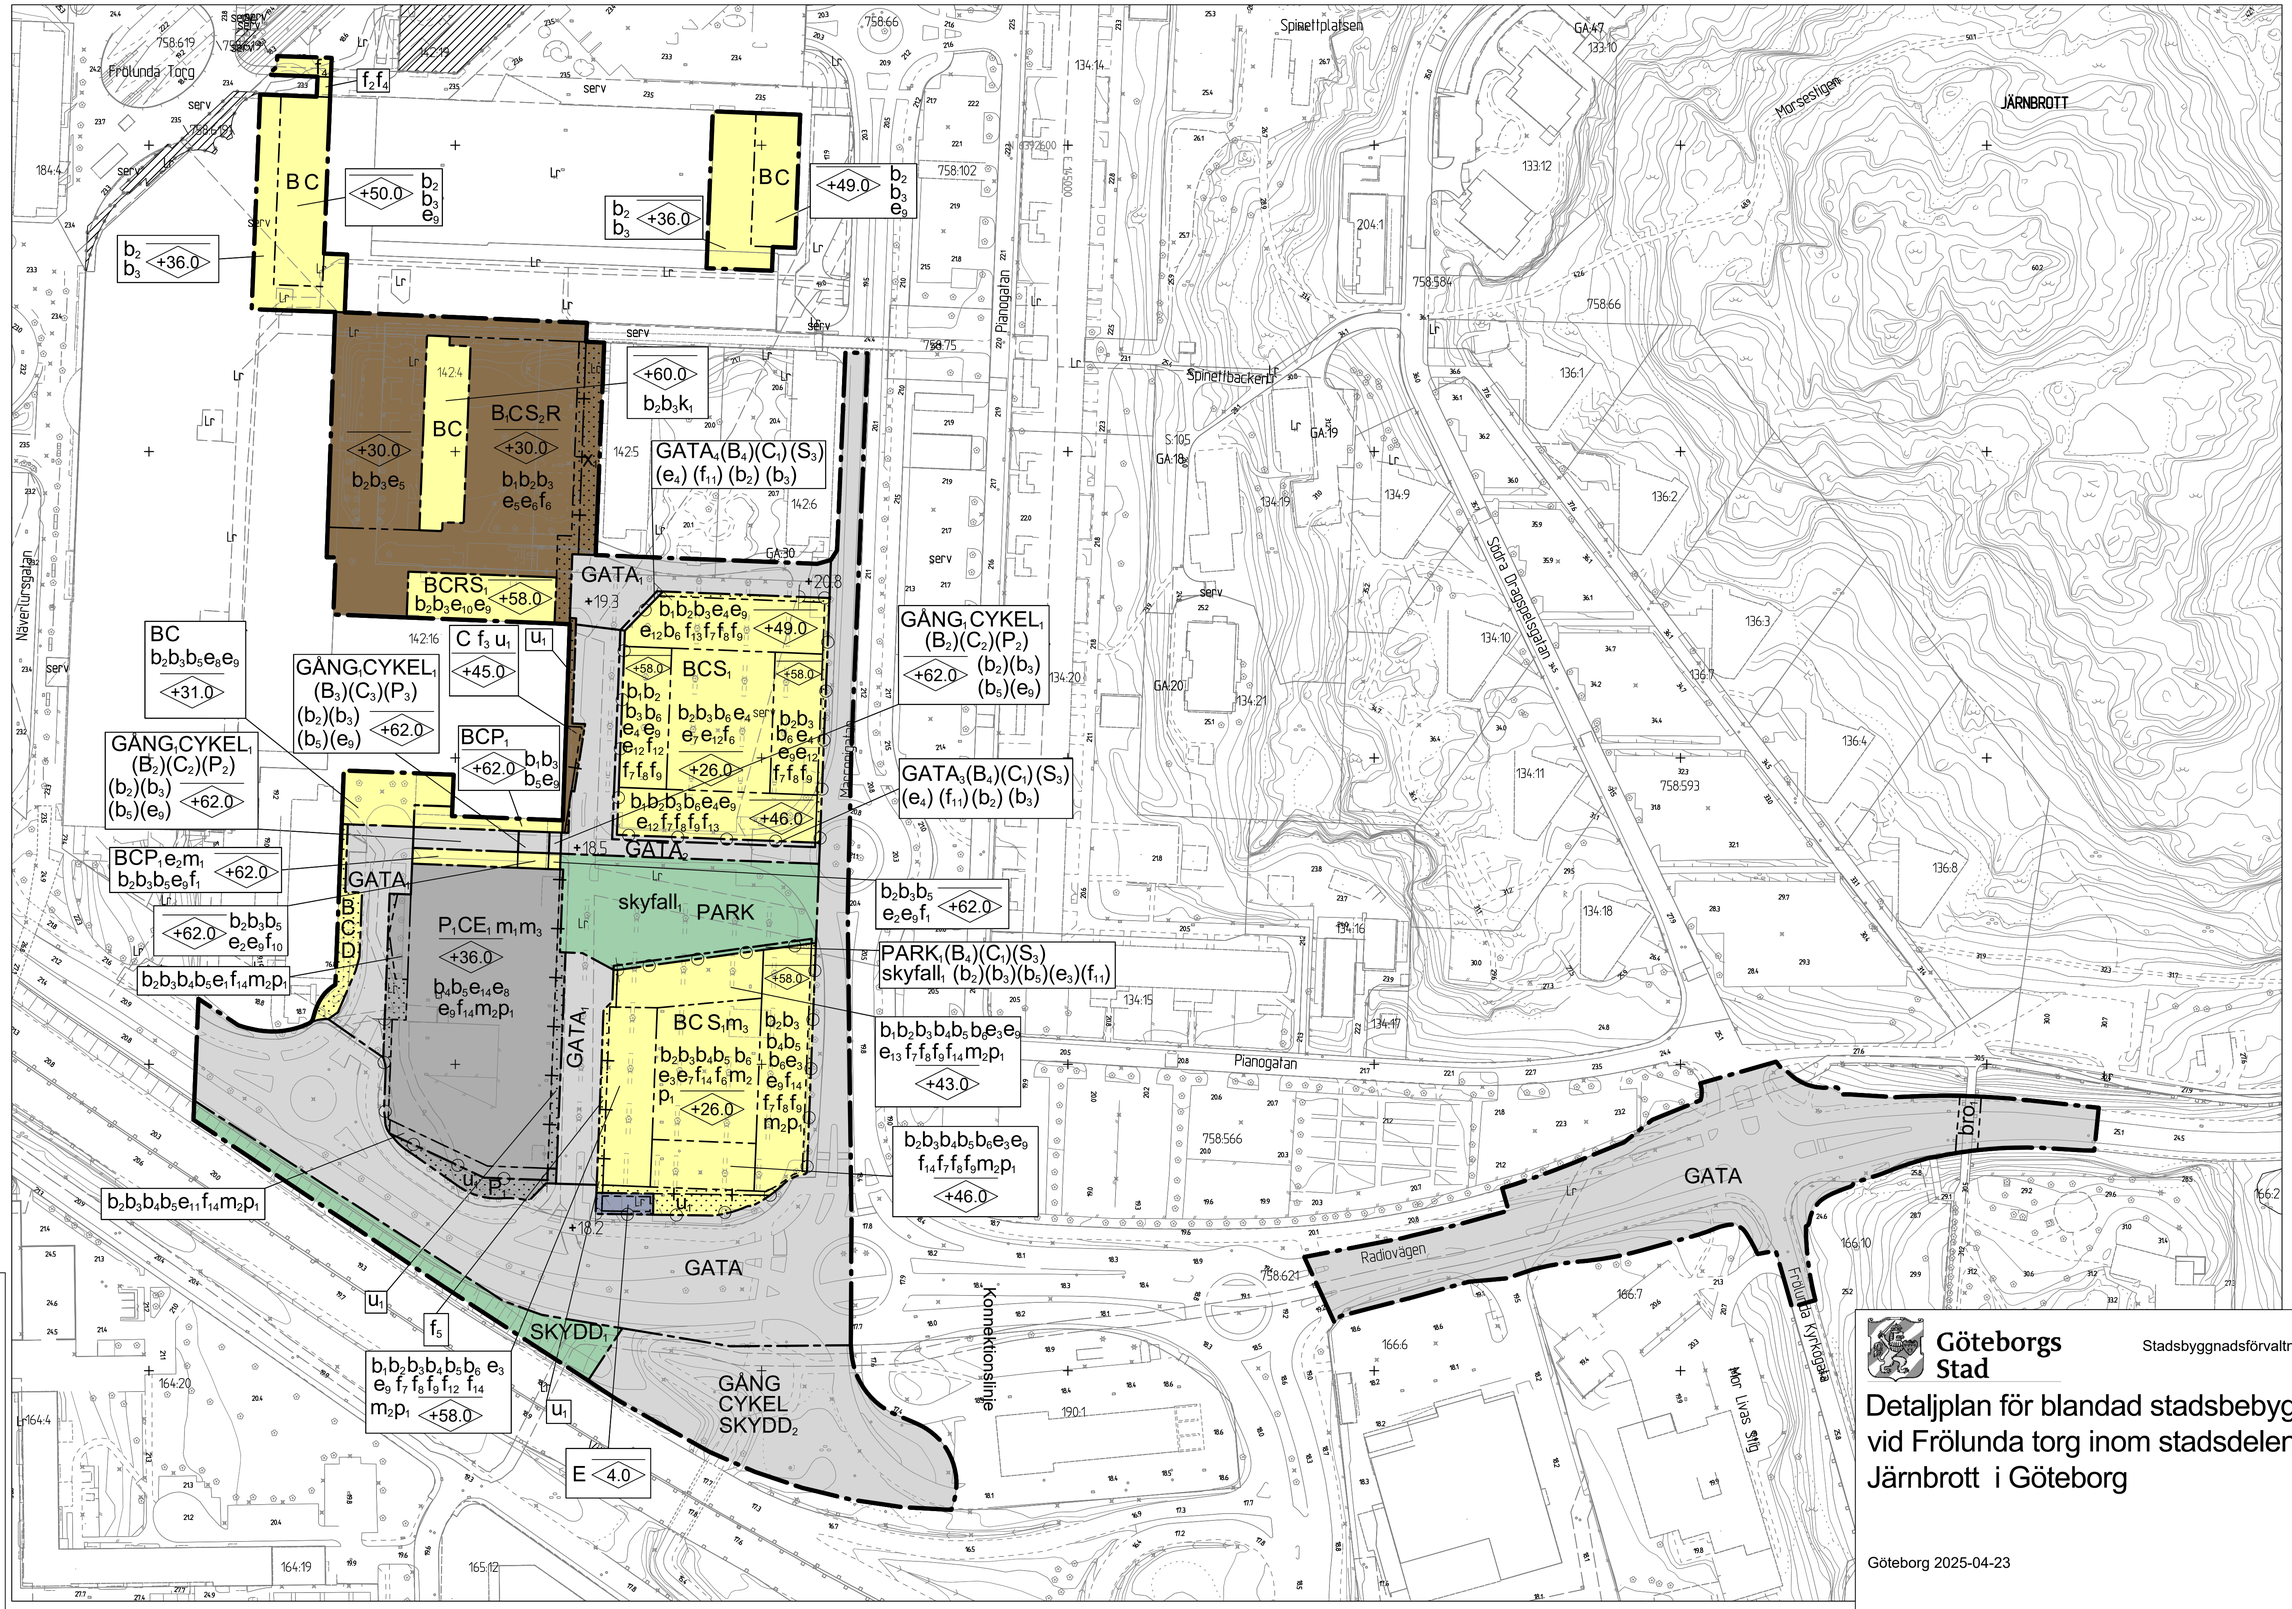

10 0 50 100m

Skala 1 :1000 (A1), 1:2000 (A3)

Ritad av: Anders Dahlgren, Marica Johansson

2 -XXXX st

Göteborgs Stad

Stadsbyggnadsförvaltningen

Detaljplan för blandad stadsbebyggelse vid Frölunda torg inom stadsdelen Järnbrott i Göteborg

Göteborg 2025-04-23

Hanna C Kaplan
Enhetschef detaljplan sydväst

Anders Dahlgren

PLANKARTA 1/2

2 -5666