



## TECKENFÖRKLARING

KOORDINATSYSTEM I PLAN: SWREF 99 12 00  
 KOORDINATSYSTEM I HÖJD: RH 2000

BEFINTLIGT

GRUNDKARTA

## TRAFIKFÖRSLAG

BEGRÄNSNINGSLINJE

MATERIALSKILJANDE LINJE

### AVGRÄNSNING SKYDDSAVSTÅND

## AVGRÄNSNING BYGGGRÄTT

AVGRÄNSNING ALLMÄNDLATS

AVGRÄNSNING BYGGFRÄTT

ENDAST BOTTENPLAN PGA SIKT

SKANDIAFASTIGHETER EXPLOATERING

FRAMTIDEN EXPLOATERING

SIRT TRIANGEL

POLLARE

CINGRANA

GANUDANA

CYKELBANA

KOMBINERAI

GRONYTA

KÖRBANA

DEFLUO CIGRENGA: ÖVÖDICA MTOR

REFUG, SIDC

## KOLLEKTIVTRAFIKKÖRFÄLT

KOLLEKTIVTRAFIKHÅLLPLATS

PARKERING, ANGORING

|     |     |                 |       |      |
|-----|-----|-----------------|-------|------|
| BET | ANT | ÄNDRINGEN AVSER | DATUM | SIGN |
|-----|-----|-----------------|-------|------|

SAMRÅDSHANDLING

## TRAFIKFÖRSLAG

DETALJPLAN FÖR BLANDAD STADSBEBYGGELSE  
VID FRÖLUNDA TORG

**COWI** COWI AB  
SKÄRGÅRDSGATAN 1  
BOX 12076  
SE - 402 41 GÖTEBORG  
TEL 010-850 10 00

|                       |                                          |
|-----------------------|------------------------------------------|
| UPPDRAG NR<br>A234172 | HANDLÄGGARE<br>N. ROSENDAHL, L.SKÖLDBERG |
| DATUM<br>2022-01-17   | UPPDRAGSANSVARIG<br>A. FREDRIKSSON       |

TRAFIKFÖRSLAG  
PLAN  
MARCONIGATAN, PIANOGATAN

 Göteborgs Stad  
Trafikkontoret

FÖRV. HANDLÄGGARE  
ANNA-SOFIA SJÖÖQUIST

|    |                           |
|----|---------------------------|
| ST | FÖRV. DIARIENR<br>4138/17 |
|----|---------------------------|

|   |        |
|---|--------|
|   | FORMAT |
| 7 | A1     |

SKALA  
A1 1:400; A3 1:800

|                |     |
|----------------|-----|
| RITNINGSNUMMER | BET |
| 4138/17-0201   |     |


|   |           |       |                                                 |                     |
|---|-----------|-------|-------------------------------------------------|---------------------|
| 0 | 2022-1-18 | 04-14 | C:\A\125000\A127577\CAD\TVR\IDEE\A138-17-02 DWG | ANDREAS ERENRIKSSON |
|---|-----------|-------|-------------------------------------------------|---------------------|

REF:

LAGER: SB11

KONNEKTION MOT 4138-17-0101  
KONNEKTION MOT 4138-17-0102



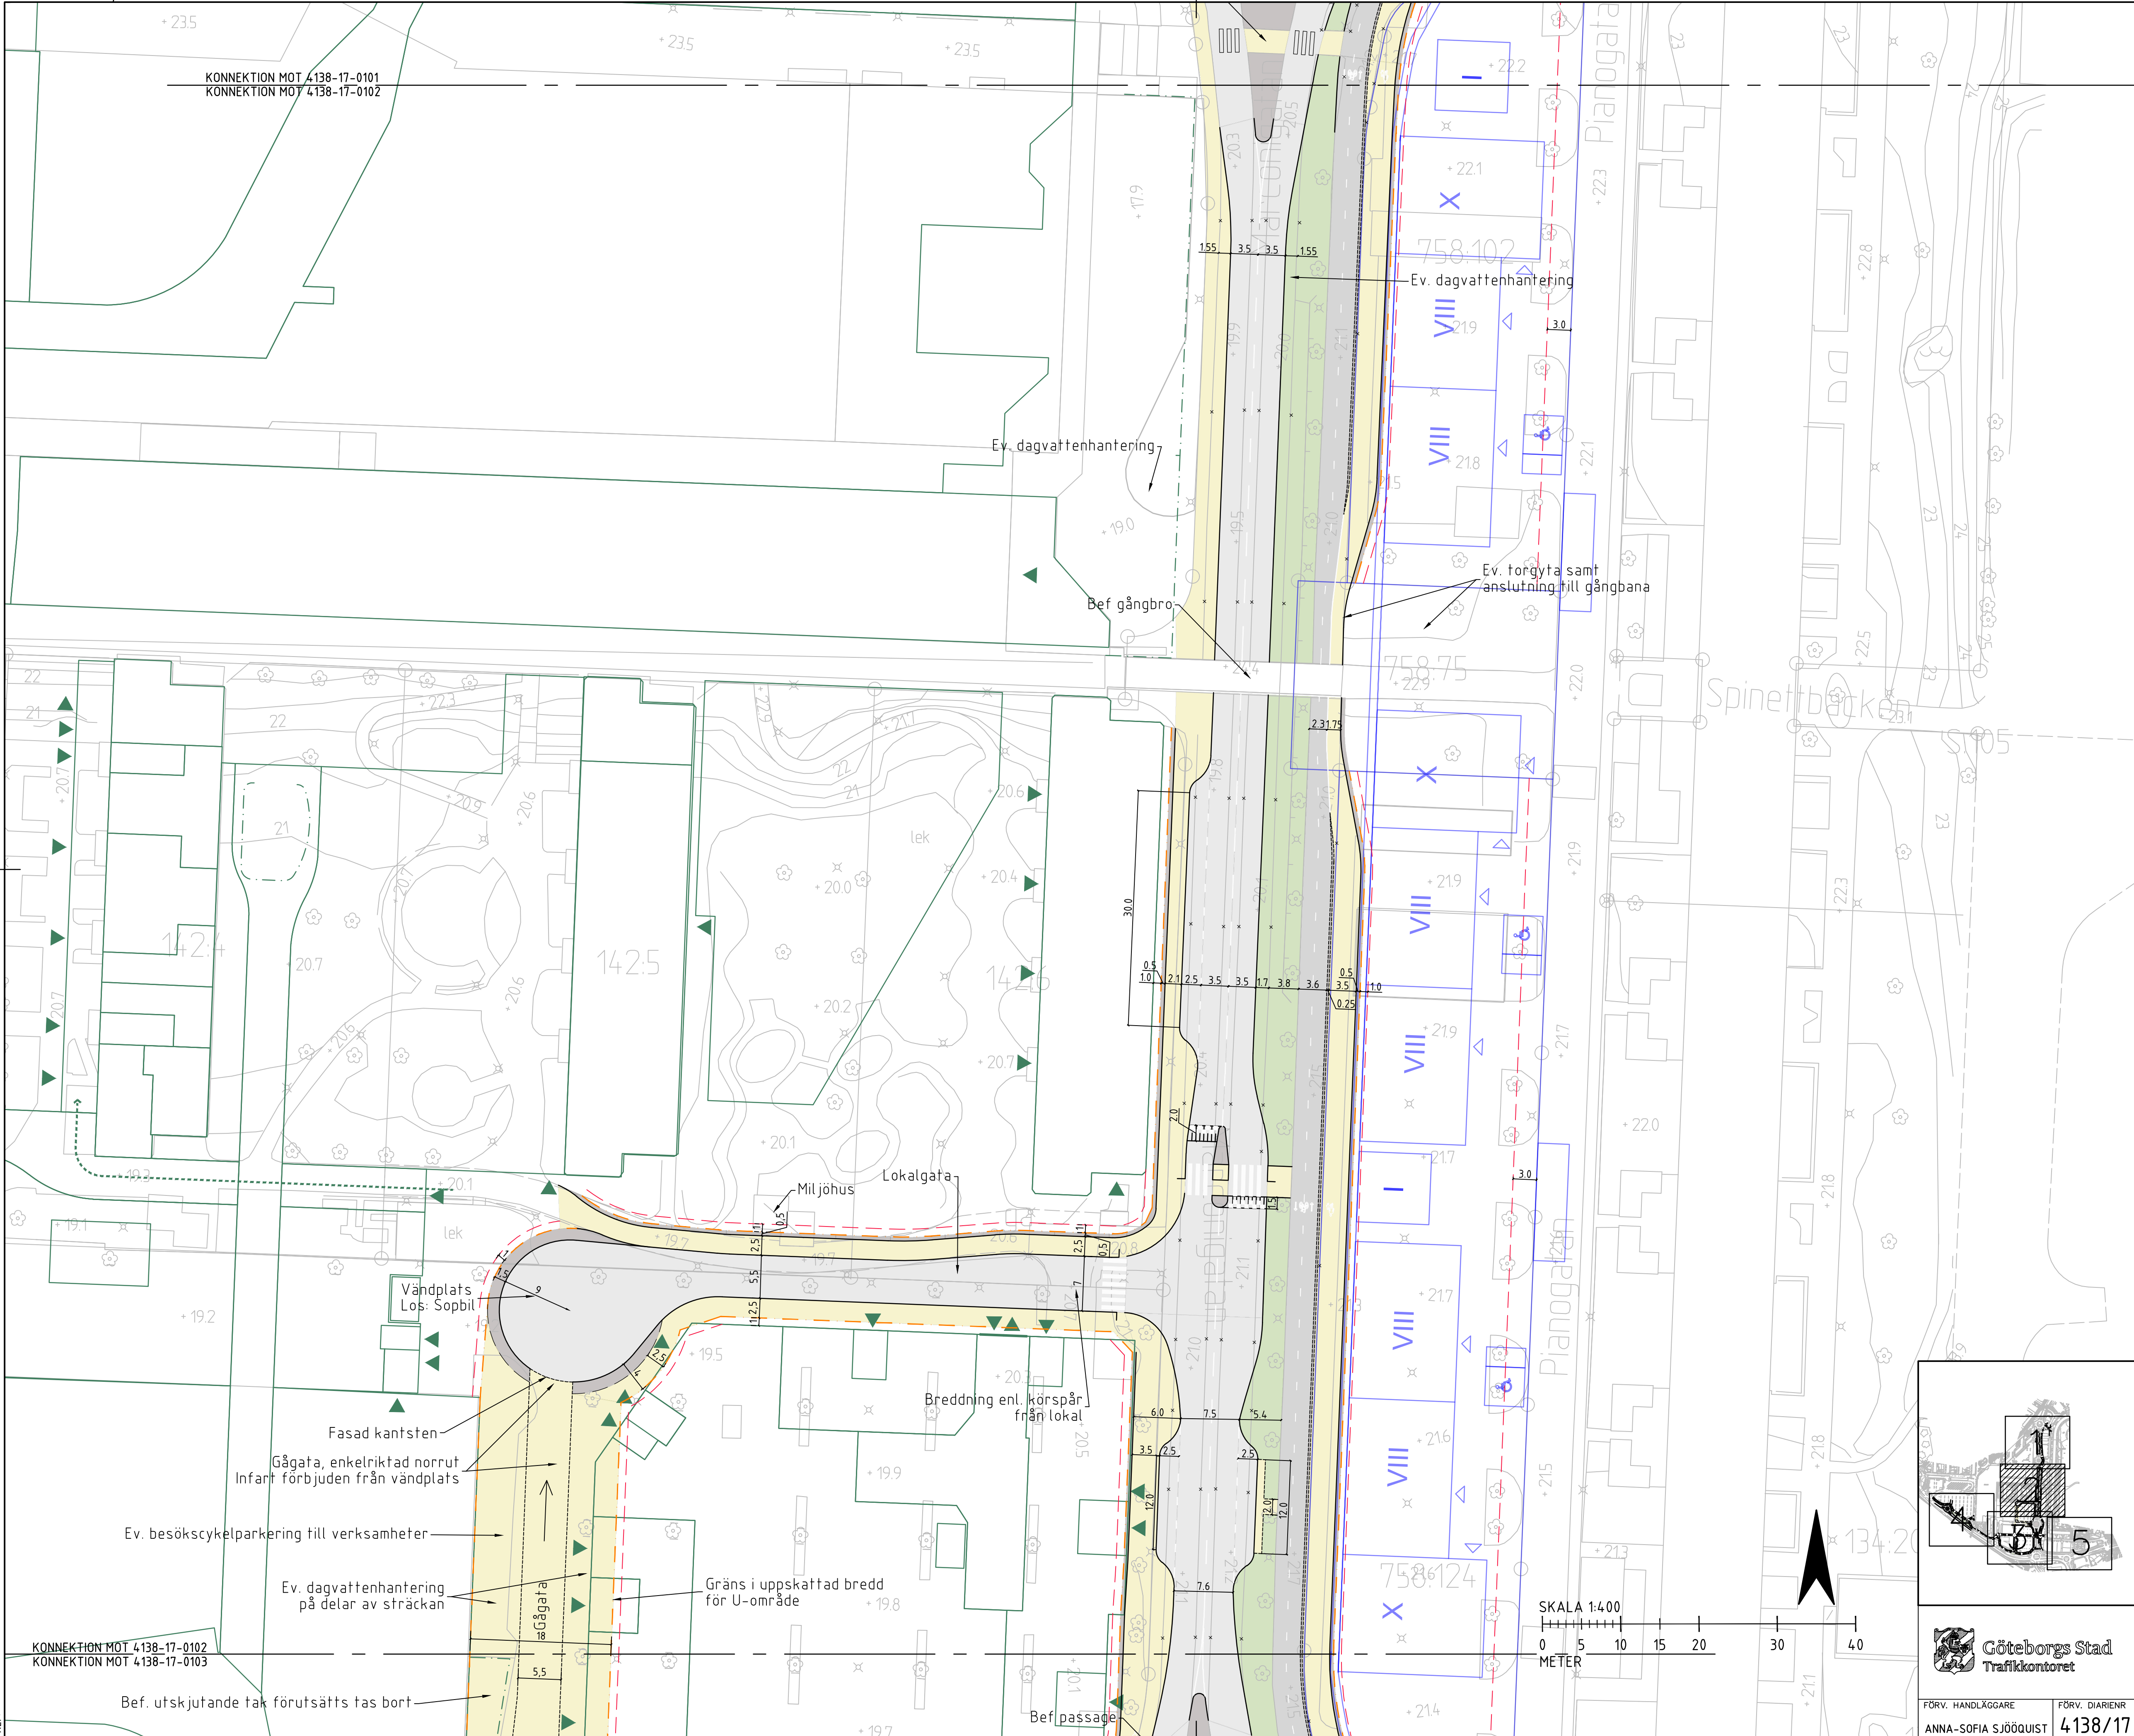

TECKENFÖRKLARING

KOORDINATSYSTEM I PLAN: SWEREF 99 12 00  
KOORDINATSYSTEM I HÖJD: RH 2000

BEFINTLIGT

GRUNDKARTA

TRAFIKFÖRSLAG

- BEGRÄNSNINGSLINJE
- MATERIALSKILJANDE LINJE
- AVGRÄNSNING SKYDDSAVSTÅND
- AVGRÄNSNING BYGGRÄTT
- AVGRÄNSNING ALLMÄN PLATS
- AVGRÄNSNING BYGGRÄTT, ENDAST BOTTENPLAN PGÅ SIKT
- SKANDIAFASTIGHETER EXPLOATERING
- FRAMTIDEN EXPLOATERING
- SIKTTRIANGEL
- POLLARE
- GÅNGBANA
- CYKELBANA
- KOMBINERAD GÅNG- OCH CYKELBANA
- GRÖNYTA
- KÖRBANA
- REFUG, SIDOREMSA, ÖVRIGA YTOR
- KOLLEKTIVTRAFIKKÖRFÄLT
- KOLLEKTIVTRAFIKHÅLLPLATS
- PARKERING, ÅNGÖRING

| BET | ANT | ÄNDRINGEN AVSER | DATUM | SIGN |
|-----|-----|-----------------|-------|------|
|-----|-----|-----------------|-------|------|

SAMRÅDSHANDLING

TRAFIKFÖRSLAG

DETALJPLAN FÖR BLANDAD STADSBEBYGGELSE VID FRÖLUNDA TORG

**COWI** AB  
SKÄRVEDSGATAN 1  
BOX 12076  
SE - 402 41 GÖTEBORG  
TEL 010-850 10 00


UPPDRAG NR A234.172  
HANDLÄGGARE N. ROSENDAHL, L. SKÖLDBERG  
DATUM 2022-01-17  
UPPDRAGSANSVARIG A. FREDRIKSSON

TRAFIKFÖRSLAG  
PLAN  
MARCONIGATAN, PIANOGATAN  
LOKALGATA



|                                           |                           |              |                             |                               |     |
|-------------------------------------------|---------------------------|--------------|-----------------------------|-------------------------------|-----|
| FÖRV. HANDLÄGGARE<br>ANNA-SOFIA SJÖÖQUIST | FÖRV. DIARIENR<br>4138/17 | FORMAT<br>A1 | SKALA<br>A1 1:400, A3 1:800 | RITNINGNUMMER<br>4138/17-0202 | BET |
|-------------------------------------------|---------------------------|--------------|-----------------------------|-------------------------------|-----|



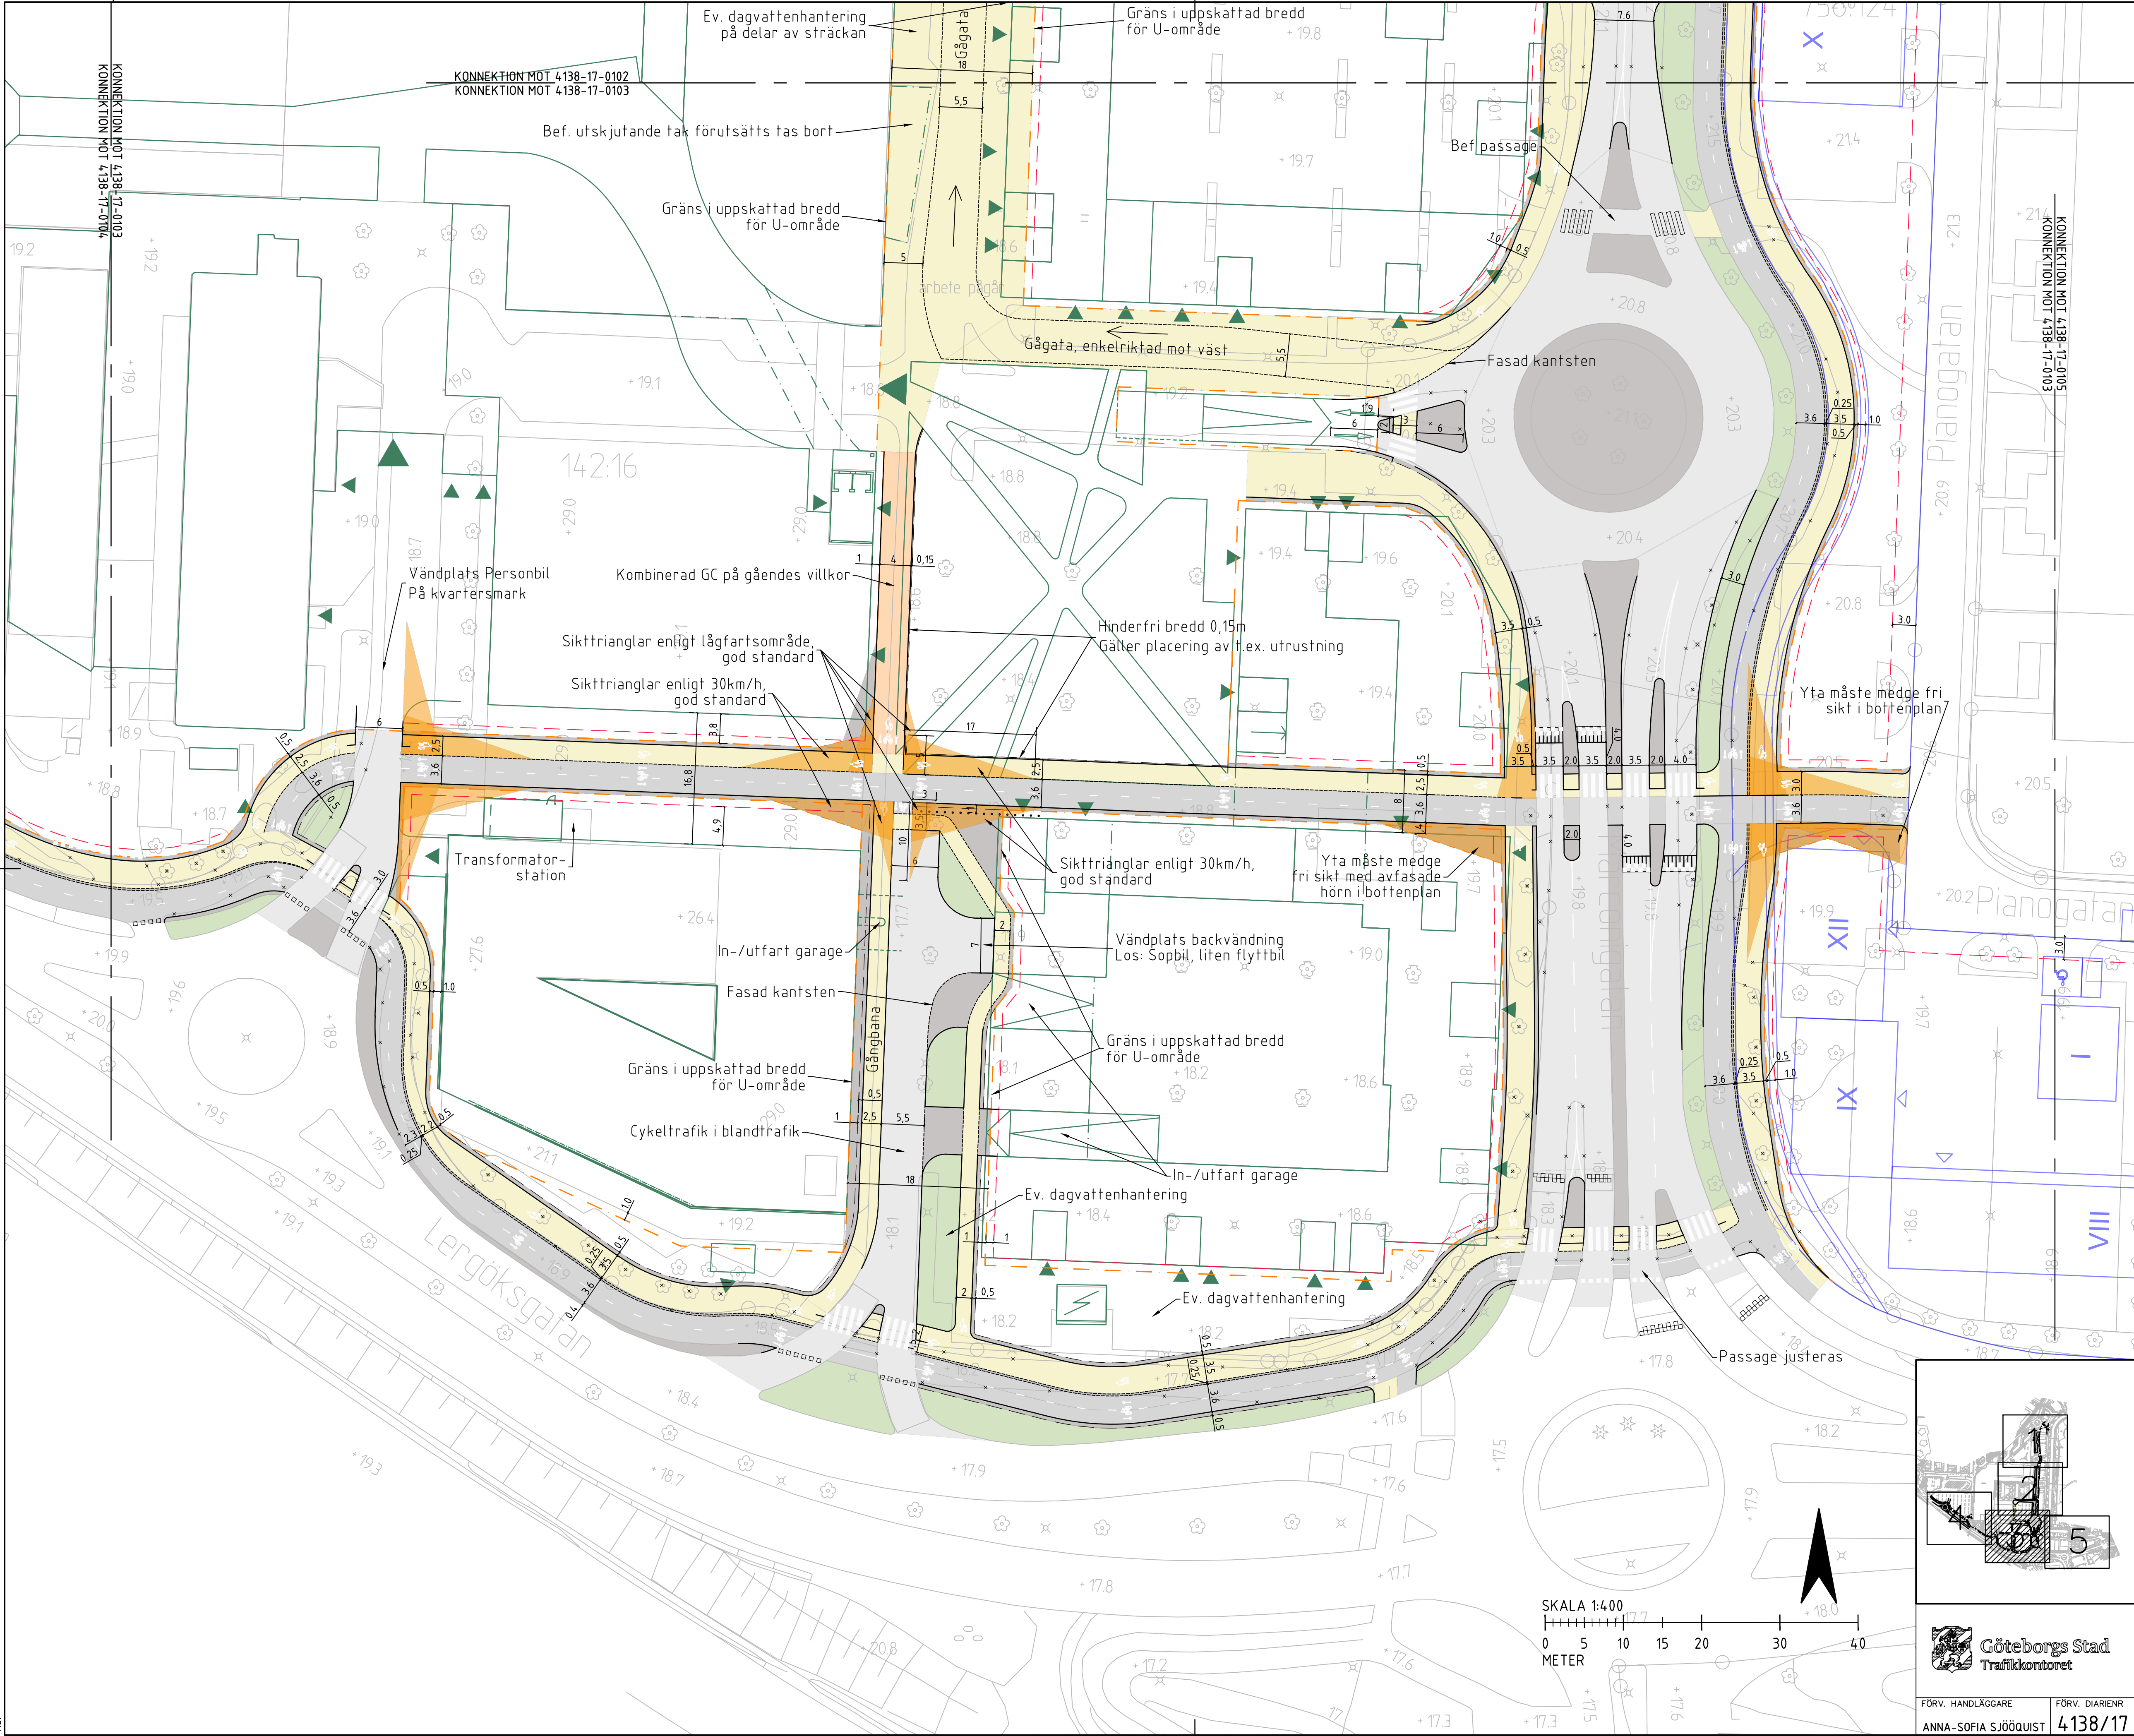

TECKENFÖRKLARING

KOORDINATSYSTEM I PLAN: SWEREF 99 12 00  
KOORDINATSYSTEM I HÖJD: RH 2000

BEFINTLIGT

GRUNDKARTA

TRAFIKFÖRSLAG

- BEGRÄNSNINGSLINJE
- MATERIALSKILJANDE LINJE
- AVGRÄNSNING SKYDDSAVSTÅND
- AVGRÄNSNING BYGGRÄTT
- AVGRÄNSNING ALLMÄN PLATS
- AVGRÄNSNING BYGGRÄTT, ENDAST BOTTENPLAN PÅ SIKT
- SKANDIAFASTIGHETER EXPLOATERING
- FRAMTIDEN EXPLOATERING
- SIKTTRIANGEL
- POLLARE
- GÅNGBANA
- CYKELBANA
- KOMBINERAD GÅNG- OCH CYKELBANA
- GRÖNYTA
- KÖRBANA
- REFUG, SIDOREMSA, ÖVRIGA YTOR
- KOLLEKTIVTRAFIKKÖRFÄLT
- KOLLEKTIVTRAFIKHÅLLPLATS
- PARKERING, ÅNGÖRING

| BET | ANT | ÄNDRINGEN AVSER | DATUM | SIGN |
|-----|-----|-----------------|-------|------|
|-----|-----|-----------------|-------|------|

SAMRÅDSHANDLING

TRAFIKFÖRSLAG

DETALJPLAN FÖR BLANDAD STADSBEBYGGELSE VID FRÖLUNDA TORG

**COWI**

COWI AB  
SKÄRGÅRDSGATAN 1  
BOX 12076  
SE - 402 41 GÖTEBORG  
TEL 010-850 10 00

UPPDRAG NR  
A234.172  
DATUM  
2022-01-17

HANDLÄGGARE  
N. ROSENDAHL, L. SKÖLDBERG  
UPPDRAGSANSVARIG  
A. FREDRIKSSON

TRAFIKFÖRSLAG

PLAN  
MARCONIGATAN, PIANOGATAN, LERGÖKSGATAN  
LOKALGATOR



FÖRV. HANDLÄGGARE  
ANNA-SOFIA SJÖÖQUIST

FÖRV. DIARIENR  
4138/17

FORMAT  
A1

SKALA  
A1 1:400, A3 1:800

RITNINGNUMMER  
4138/17-0203






|                                                                                                   |                            |   |       |       |
|---------------------------------------------------------------------------------------------------|----------------------------|---|-------|-------|
| BET                                                                                               | ANT                        | ÄNDRINGEN AVSER                                                                                          | DATUM | SIGN  |
| <h1 style="text-align: center;">SAMRÅDSHANDLING</h1>                                              |                            |   |       |       |
| <h2 style="text-align: center;">TRAFIKFÖRSLAG</h2>                                                |                            |   |       |       |
| <h3 style="text-align: center;">DETALJPLAN FÖR BLANDAD STADSBEBYGGELSE<br/>VID FRÖLUNDA TORG</h3> |                            |   |       |       |
|              |                            | <p><b>COWI AB</b><br/>SKÅRÅRÖDSSGATAN 1<br/>BOX 12076<br/>SE - 402 41 GÖTEBORG<br/>TEL 010-850 10 00</p> |       |       |
| <p>UPPDRAK NR<br/><b>A234172</b></p>                                                              |                            | <p>HANDLÄGGARE<br/><b>N. ROSENDAHL, L SKÖLDBERG</b></p>                                                  |       |       |
| <p>DATUM<br/><b>2022-01-17</b></p>                                                                |                            | <p>UPPDRAGSANSVARIG<br/><b>A. FREDRIKSSON</b></p>                                                        |       |       |
| <h2 style="text-align: center;">TRAFIKFÖRSLAG</h2>                                                |                            |   |       |       |
| <h3 style="text-align: center;">PLAN<br/>LERGÖSKGATAN</h3>                                        |                            |   |       |       |
| FORMAT                                                                                            | SKALA                      | RITNINGSNUMMER                                                                                           |       | I BET |
| <b>A1</b>                                                                                         | <b>A1 1:400 - A3 1:800</b> | <b>4138/17-0204</b>                                                                                      |       |       |

LO: 2022-1-18 04:16 O:\A12500\A12577\CAD\T\RITDEF\4138-17-02.DWG ANDREAS FREDRIKSSON



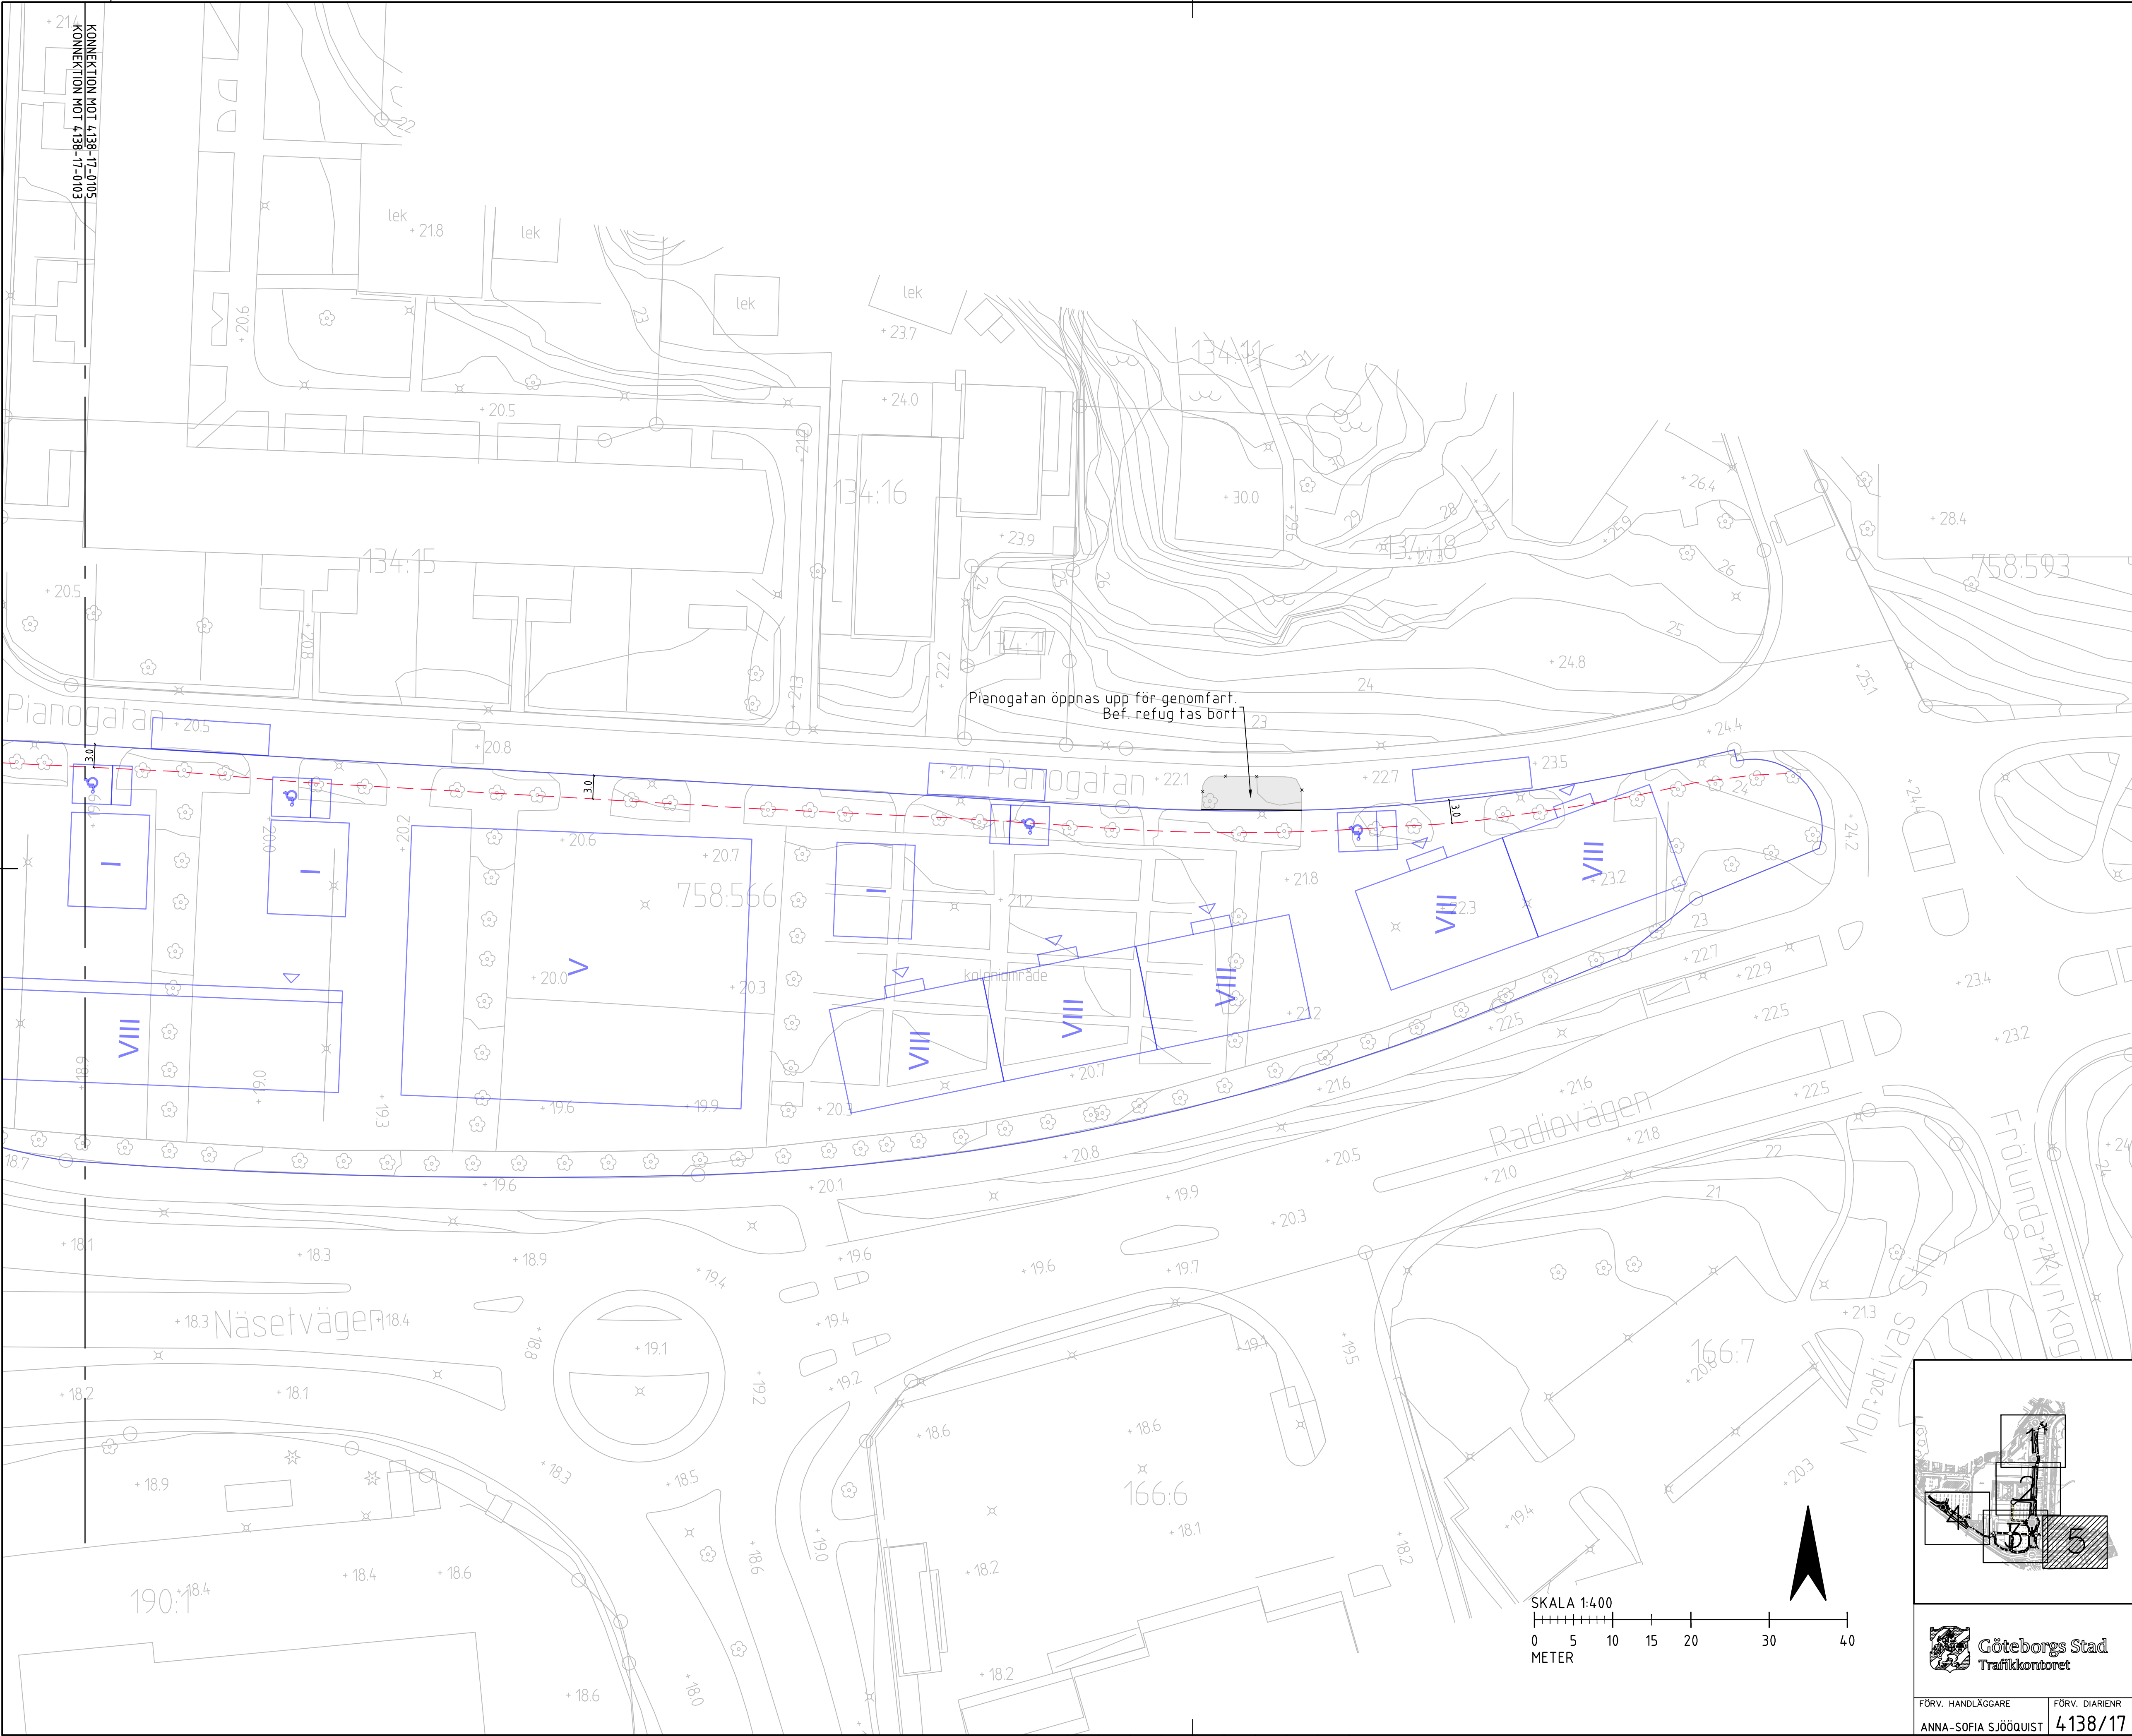

TECKENFÖRKLARING

KOORDINATSYSTEM I PLAN: SWEREF 99 12 00  
KOORDINATSYSTEM I HÖJD: RH 2000

BEFINTLIGT

GRUNDKARTA

TRAFIKFÖRSLAG

- BEGRÄNSNINGSLINJE
- MATERIALSKILJANDE LINJE
- AVGRÄNSNING SKYDDSAVSTÅND
- AVGRÄNSNING BYGGRÄTT
- AVGRÄNSNING ALLMÄN PLATS
- AVGRÄNSNING BYGGRÄTT, ENDAST BOTTENPLAN PÅ SIKT
- SKANDIAFASTIGHETER EXPLOATERING
- FRAMTIDEN EXPLOATERING
- SIKTTRIANGEL
- POLLARE
- GÅNGBANA
- CYKELBANA
- KOMBINERAD GÅNG- OCH CYKELBANA
- GRÖNYTA
- KÖRBANA
- REFUG, SIDOREMSA, ÖVRIGA YTOR
- KOLLEKTIVTRAFIKKÖRFÄLT
- KOLLEKTIVTRAFIKHÅLLPLATS
- PARKERING, ÅNGÖRING

| BET | ANT | ÄNDRINGEN AVSER | DATUM | SIGN |
|-----|-----|-----------------|-------|------|
|-----|-----|-----------------|-------|------|

SAMRÅDSHANDLING

TRAFIKFÖRSLAG

DETALJPLAN FÖR BLANDAD STADSBEBYGGELSE VID FRÖLUNDA TORG

**COWI**

COWI AB  
SKÄRGÅRDSGATAN 1  
BOX 12076  
SE - 402 41 GÖTEBORG  
TEL 010-850 10 00

UPPDRAG NR  
A234.172  
DATUM  
2022-01-17

HANDLÄGGARE  
N. ROSENDAHL, L. SKÖLDBERG  
UPPDRAGSANSVARIG  
A. FREDRIKSSON



FÖRV. HANDLÄGGARE  
ANNA-SOFIA SJÖÖQUIST

FÖRV. DIARIENR  
4138/17

FORMAT  
A1

SKALA  
A1 1:400, A3 1:800

RITNINGNUMMER  
4138/17-0205