
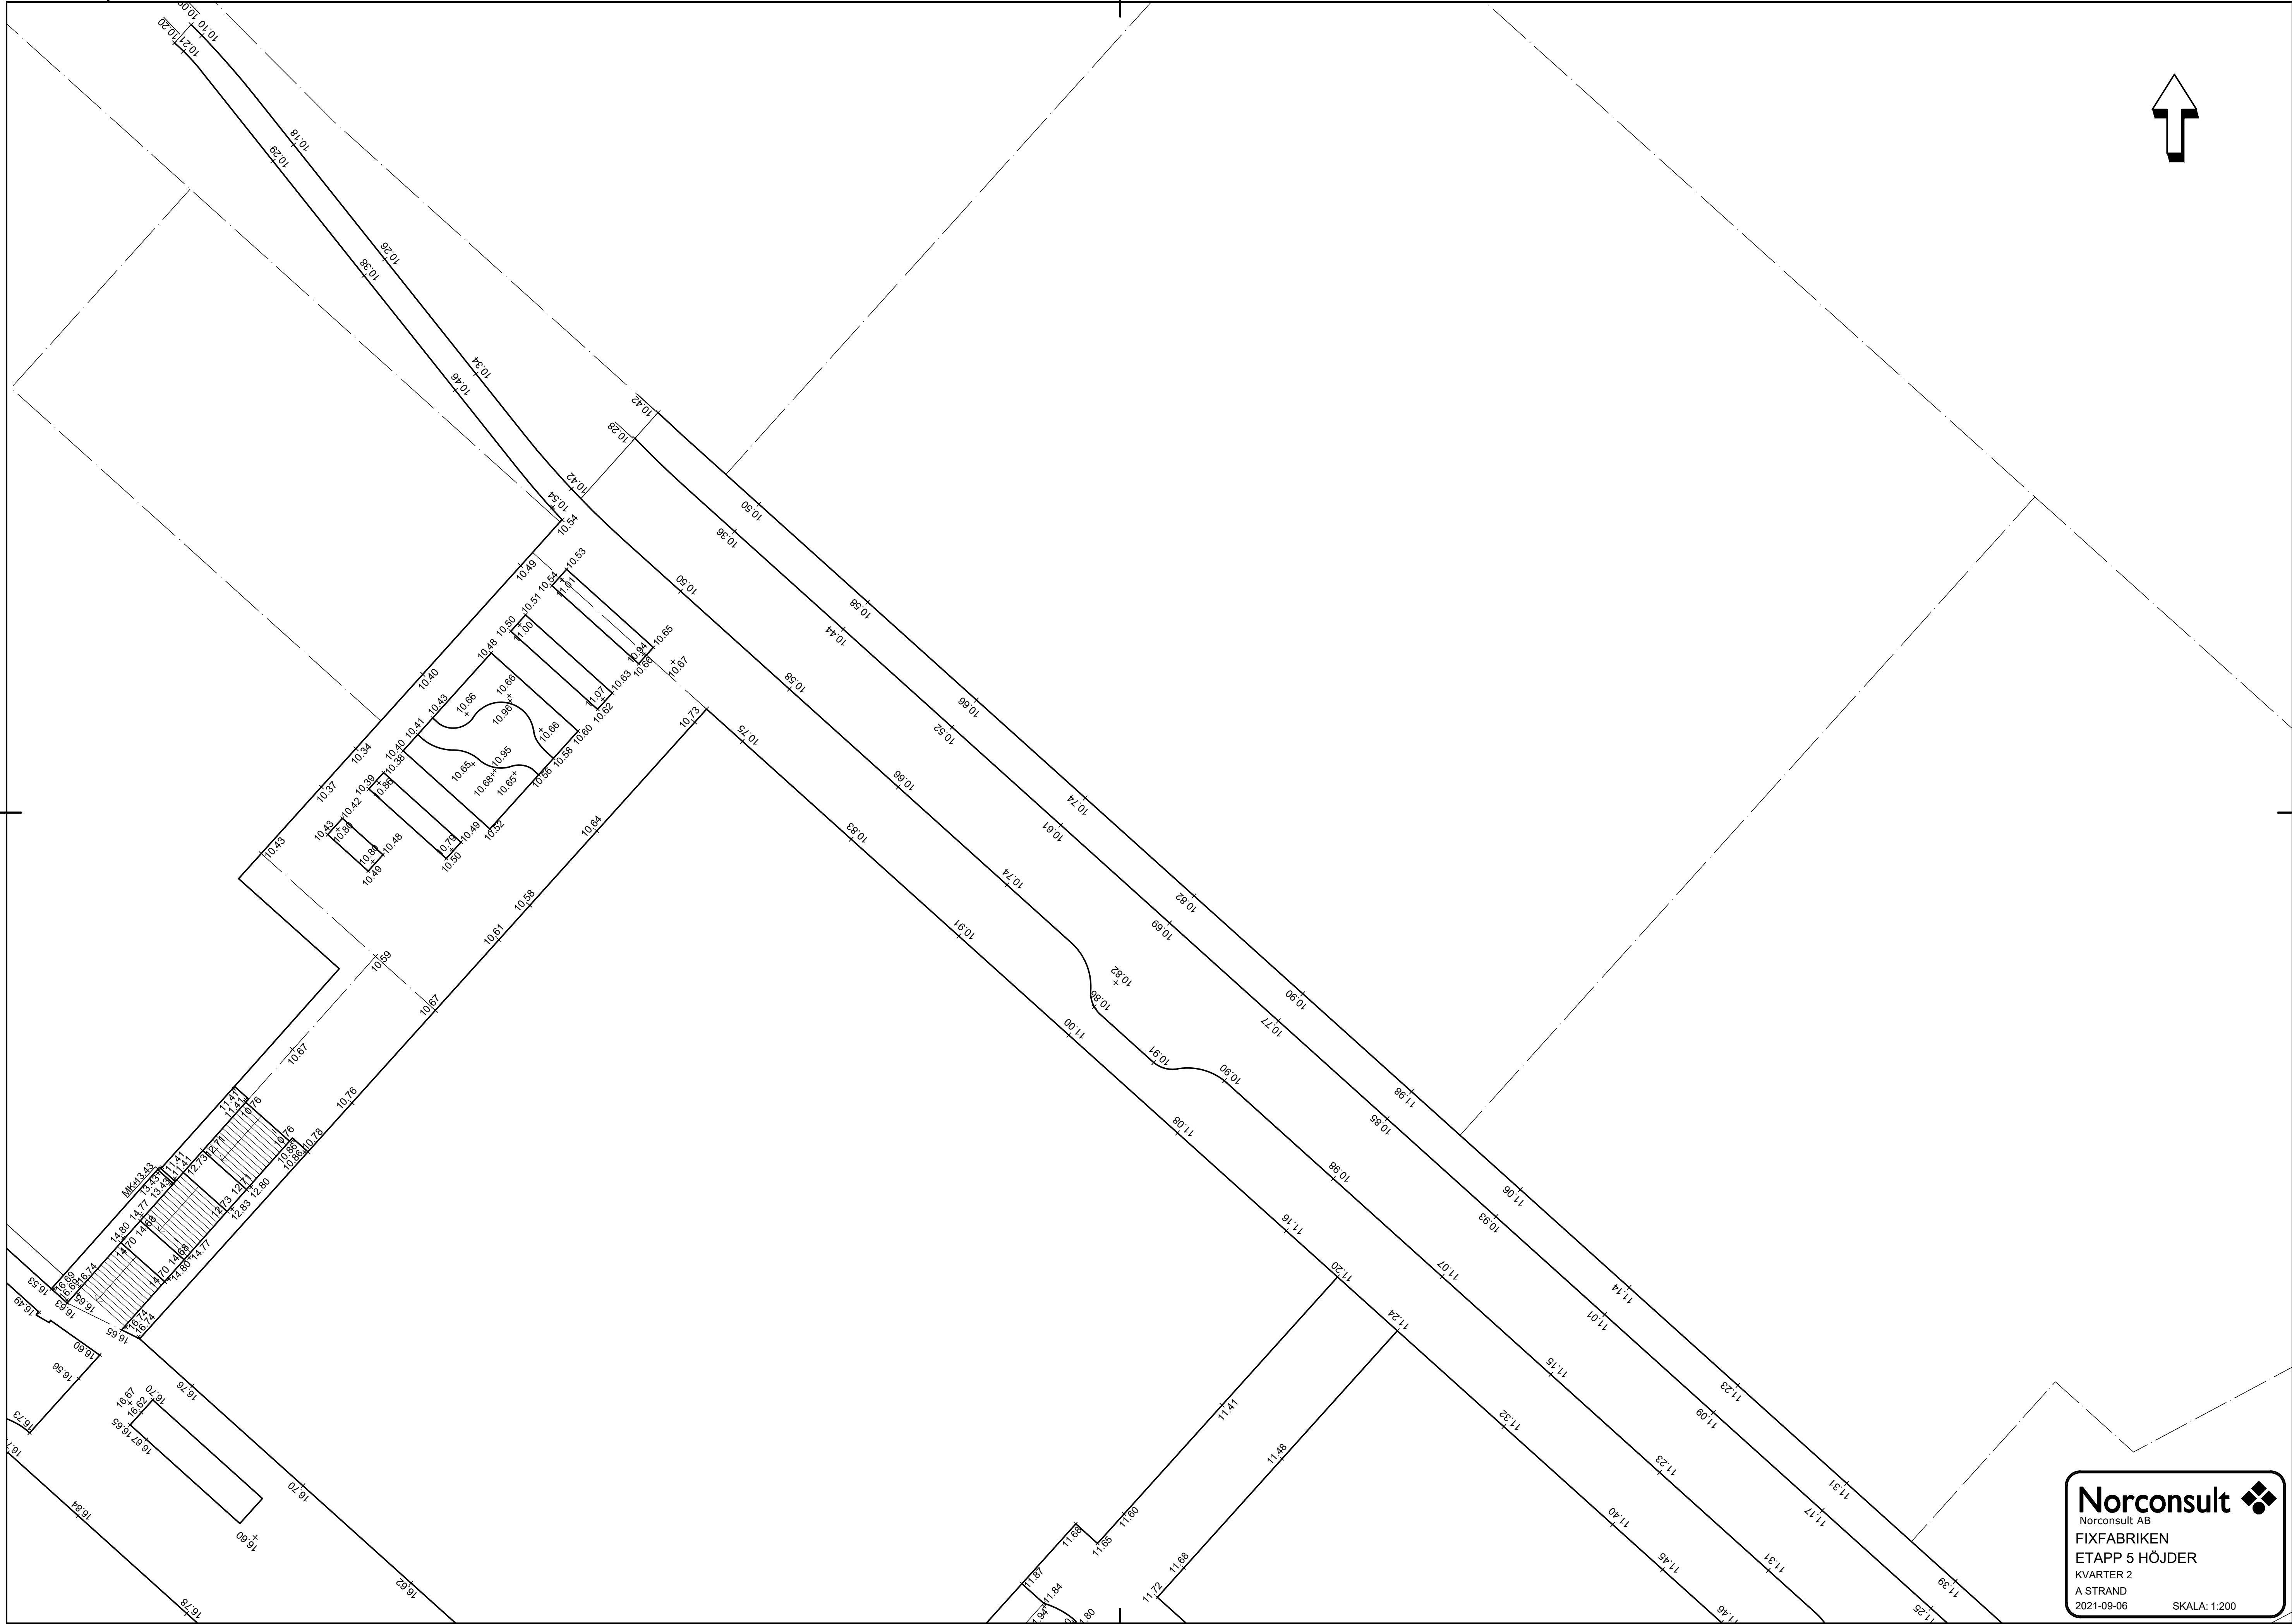


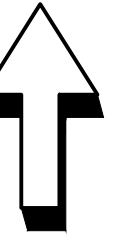

**Norconsult**

Norconsult AB
FIXFABRIKEN
ETAPP 5 HÖJDER
KVARTER 2
A STRAND
2021-09-06

SKALA: 1:200