
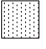




-  BTA LOKAL
-  BTA LJUS
-  BTA MÖRK
-  BTA VIND

**Observera**  
Denna handling illustrerar endast på vilken grund beräkning av i tävlingshandling angiven bruttoarea gjorts. Handlingen skall ej ses som styrande för blivande exploatörs valda utformning.




0 10 50m  
SKALA 1:1000

**OkiDoki! Arkitekter AB**  
Kastellgatan 1, SE-413 07 Göteborg  
tel. +46 31 352 46 60 okidokiarkitekter.se


FIXFABRIKEN  
AREABERÄKNINGAR KV 2  
REDOVISNING

RITAD AV MN	SKALA 1:1000 (A3)	DATUM 2020-01-14
----------------	----------------------	---------------------

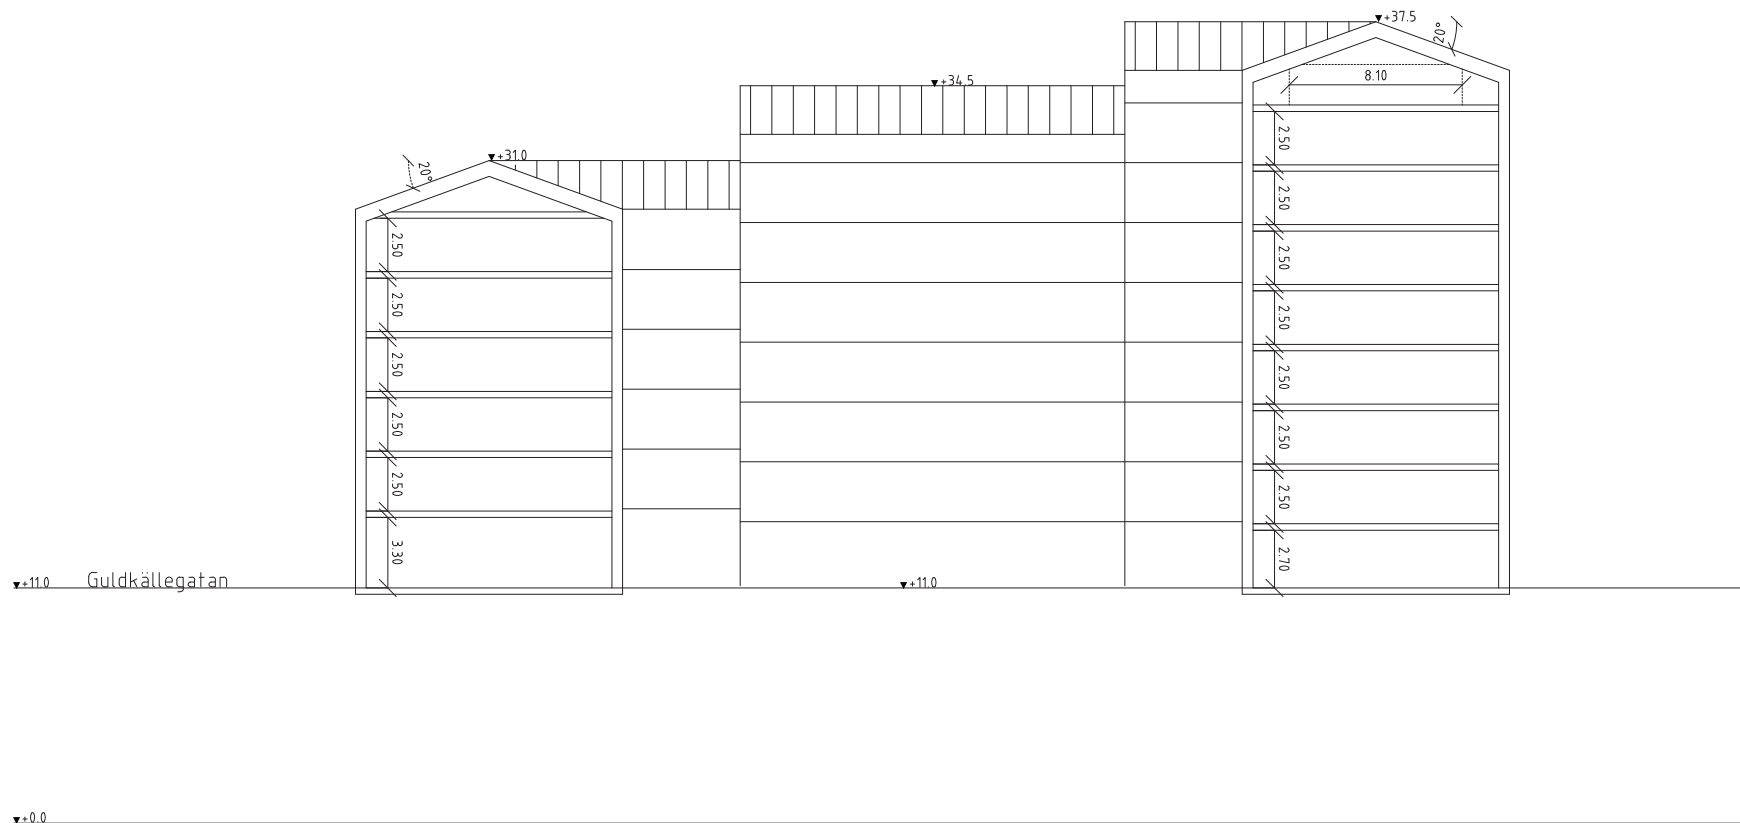

### Observera

Denna handling illustrerar endast på vilken grund beräkning av i tävlingshandling angiven bruttoarea gjorts. Handlingen skall ej ses som styrande för blivande exploatörs valda utformning.

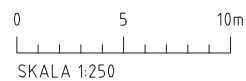

**OkiDoki! Arkitekter AB**  
 Kastellgatan 1, SE-413 07 Göteborg  
 tel. +46 31 352 46 60 okidokiarkitekter.se

FIXFABRIKEN  
 AREABERÄKNINGAR KV 2  
 SEKTION A

RITAD AV	SKALA	DATUM
MN	1:250 (A3)	2020-01-14

