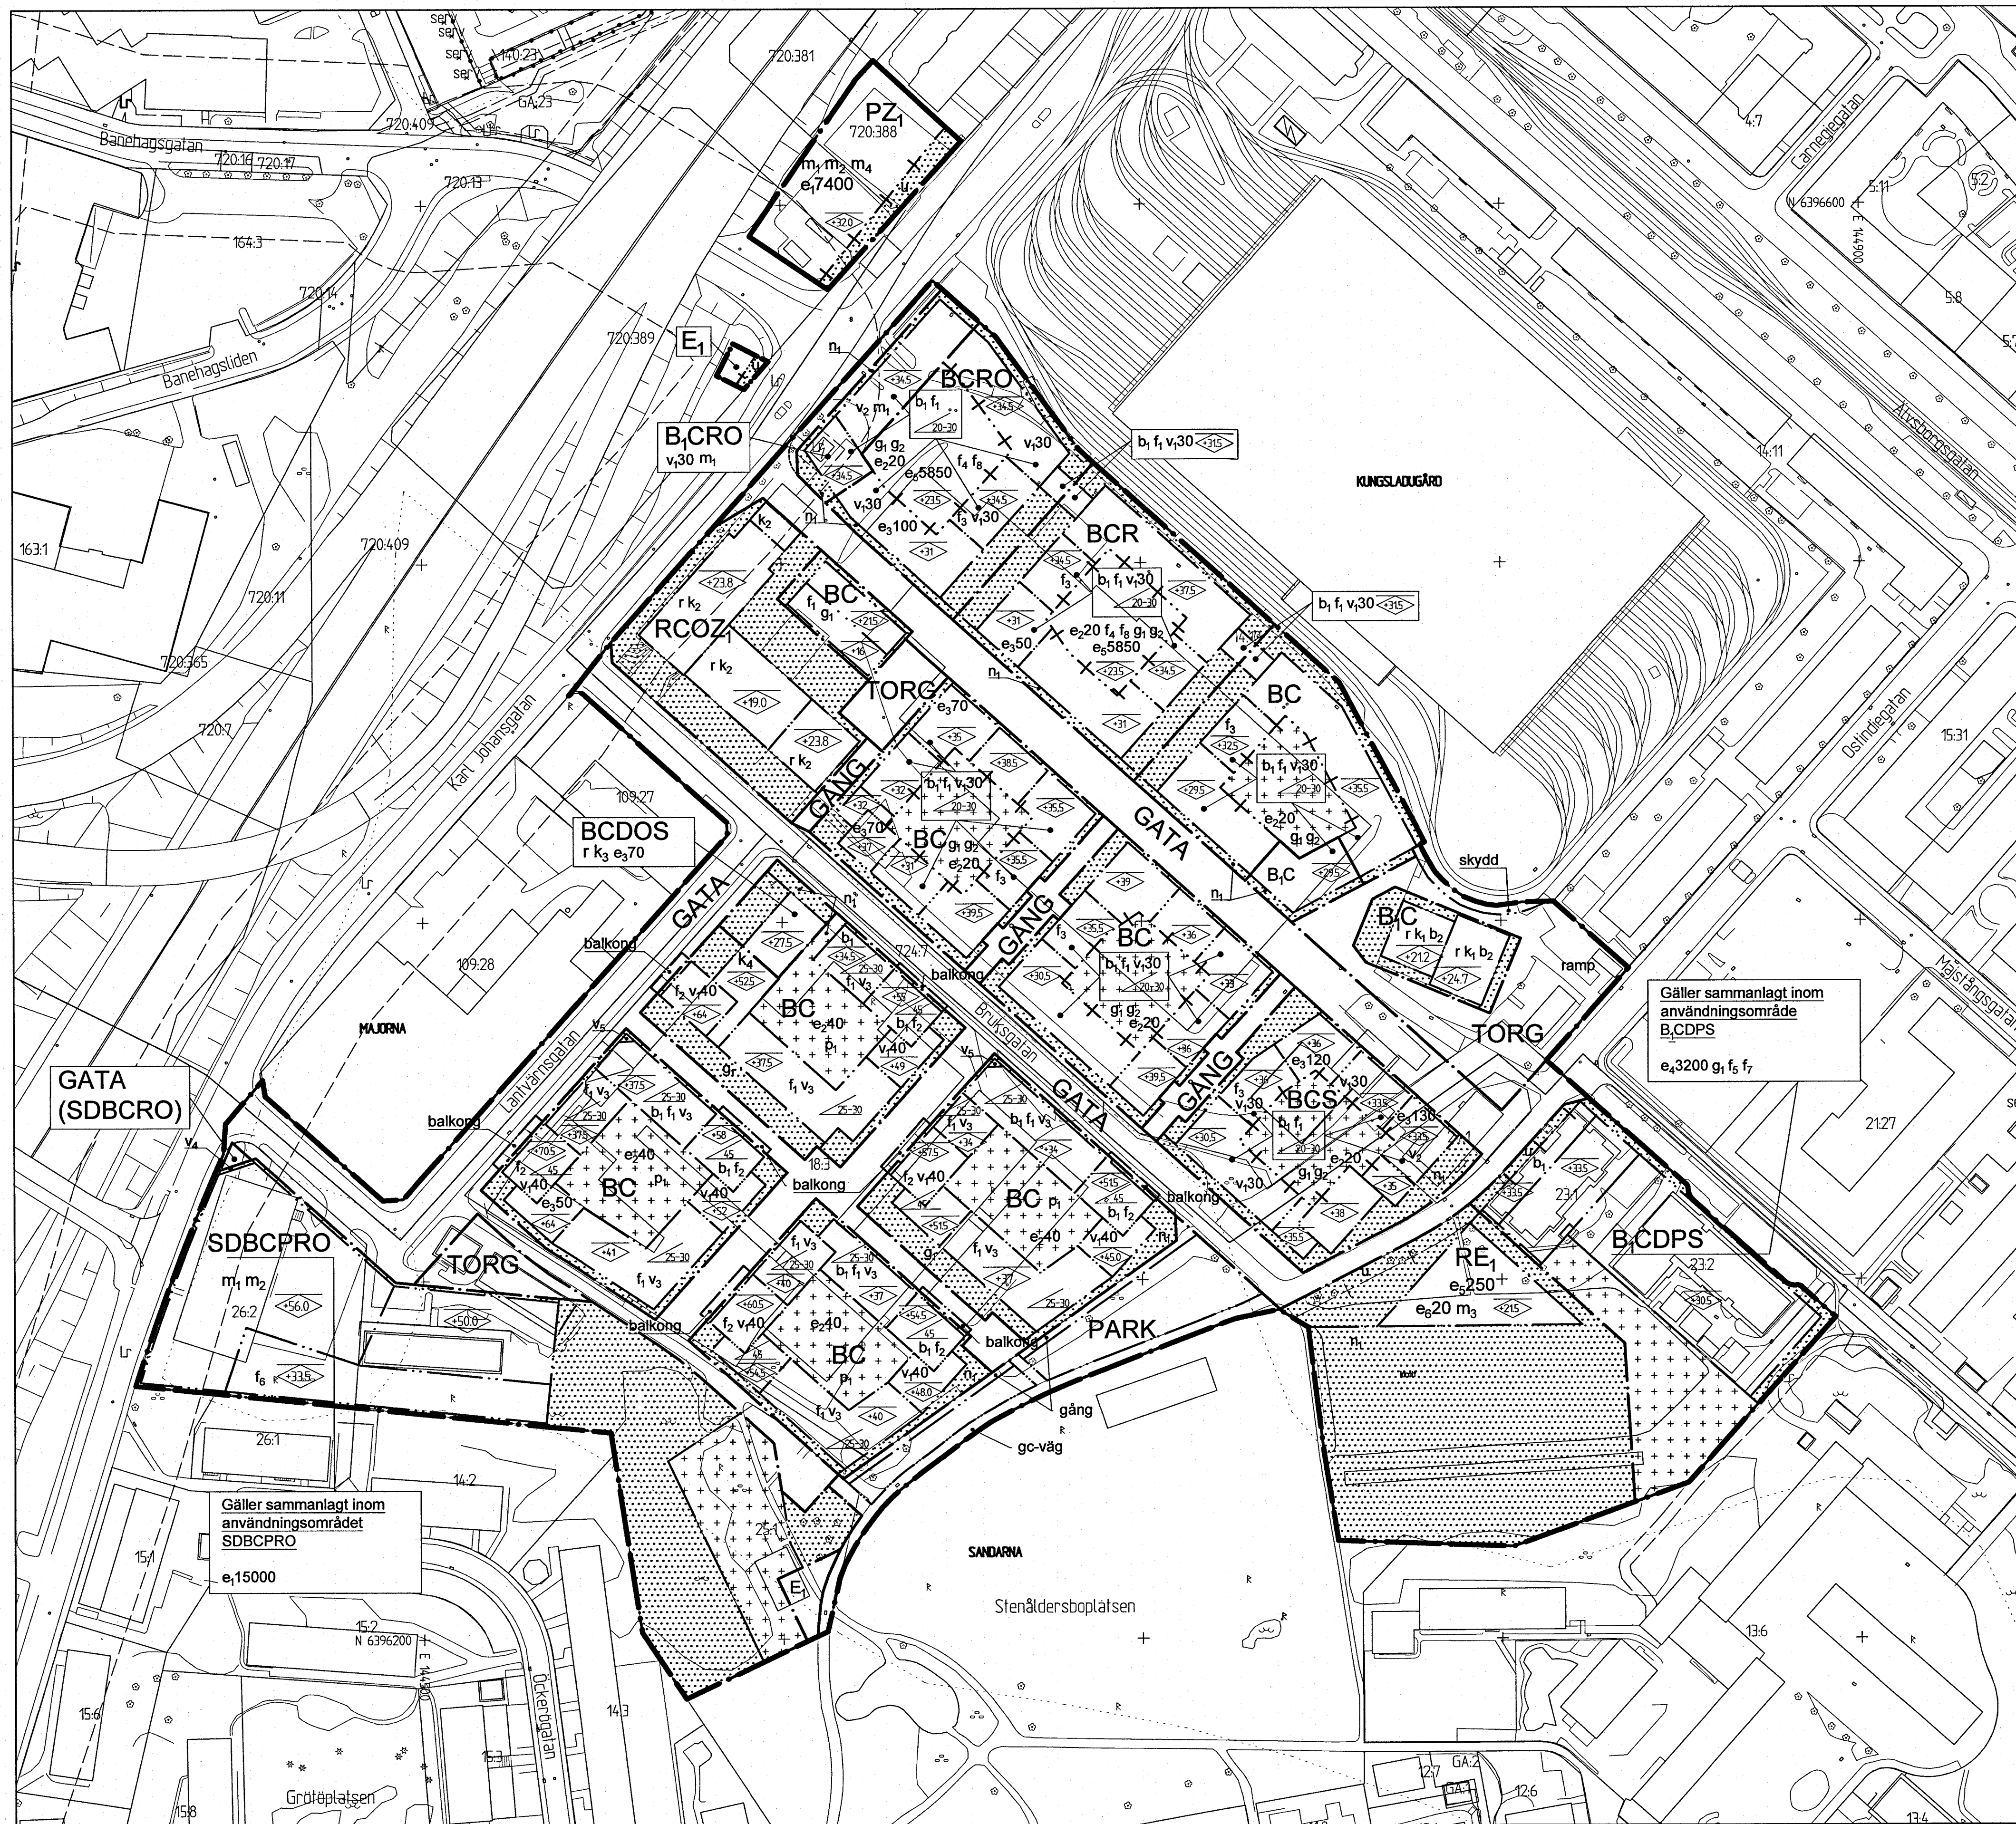




2^{aa}-5432

4 st

BESLUT (Plankarta,-bestämmelser)	PLANHANDLINGAR
BN granskning 2019-06-21 § 357	Plankarta med bestämmelser
BN godk./antag. 2018-04-24 § 128	Planbeskrivning
KF antagande 2019-06-07 § 14	
Laga kraft 2018-11-06 /AM	
Detaljplanen är upprättad enligt PBL 2010:900 (SFS 2014:900), utökad planförfarande	

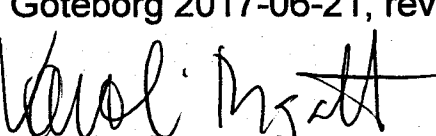
GRUNDKARTAN	Beteckningar: enligt Lantmäteriets Handbok i mät- och kartfrågor (HMK-Ka) med de avvikelser som redovisats i beteckningarna.
Grundkartan upprättad genom utdrag ur digitala primärkartans databas.	
Referenssystem i plan/ höjd: SWEREF 99 12 00/ RH 2000	

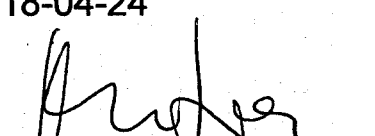


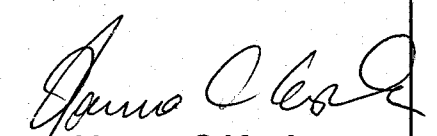
Göteborgs Stad
Stadsbyggnadskontoret

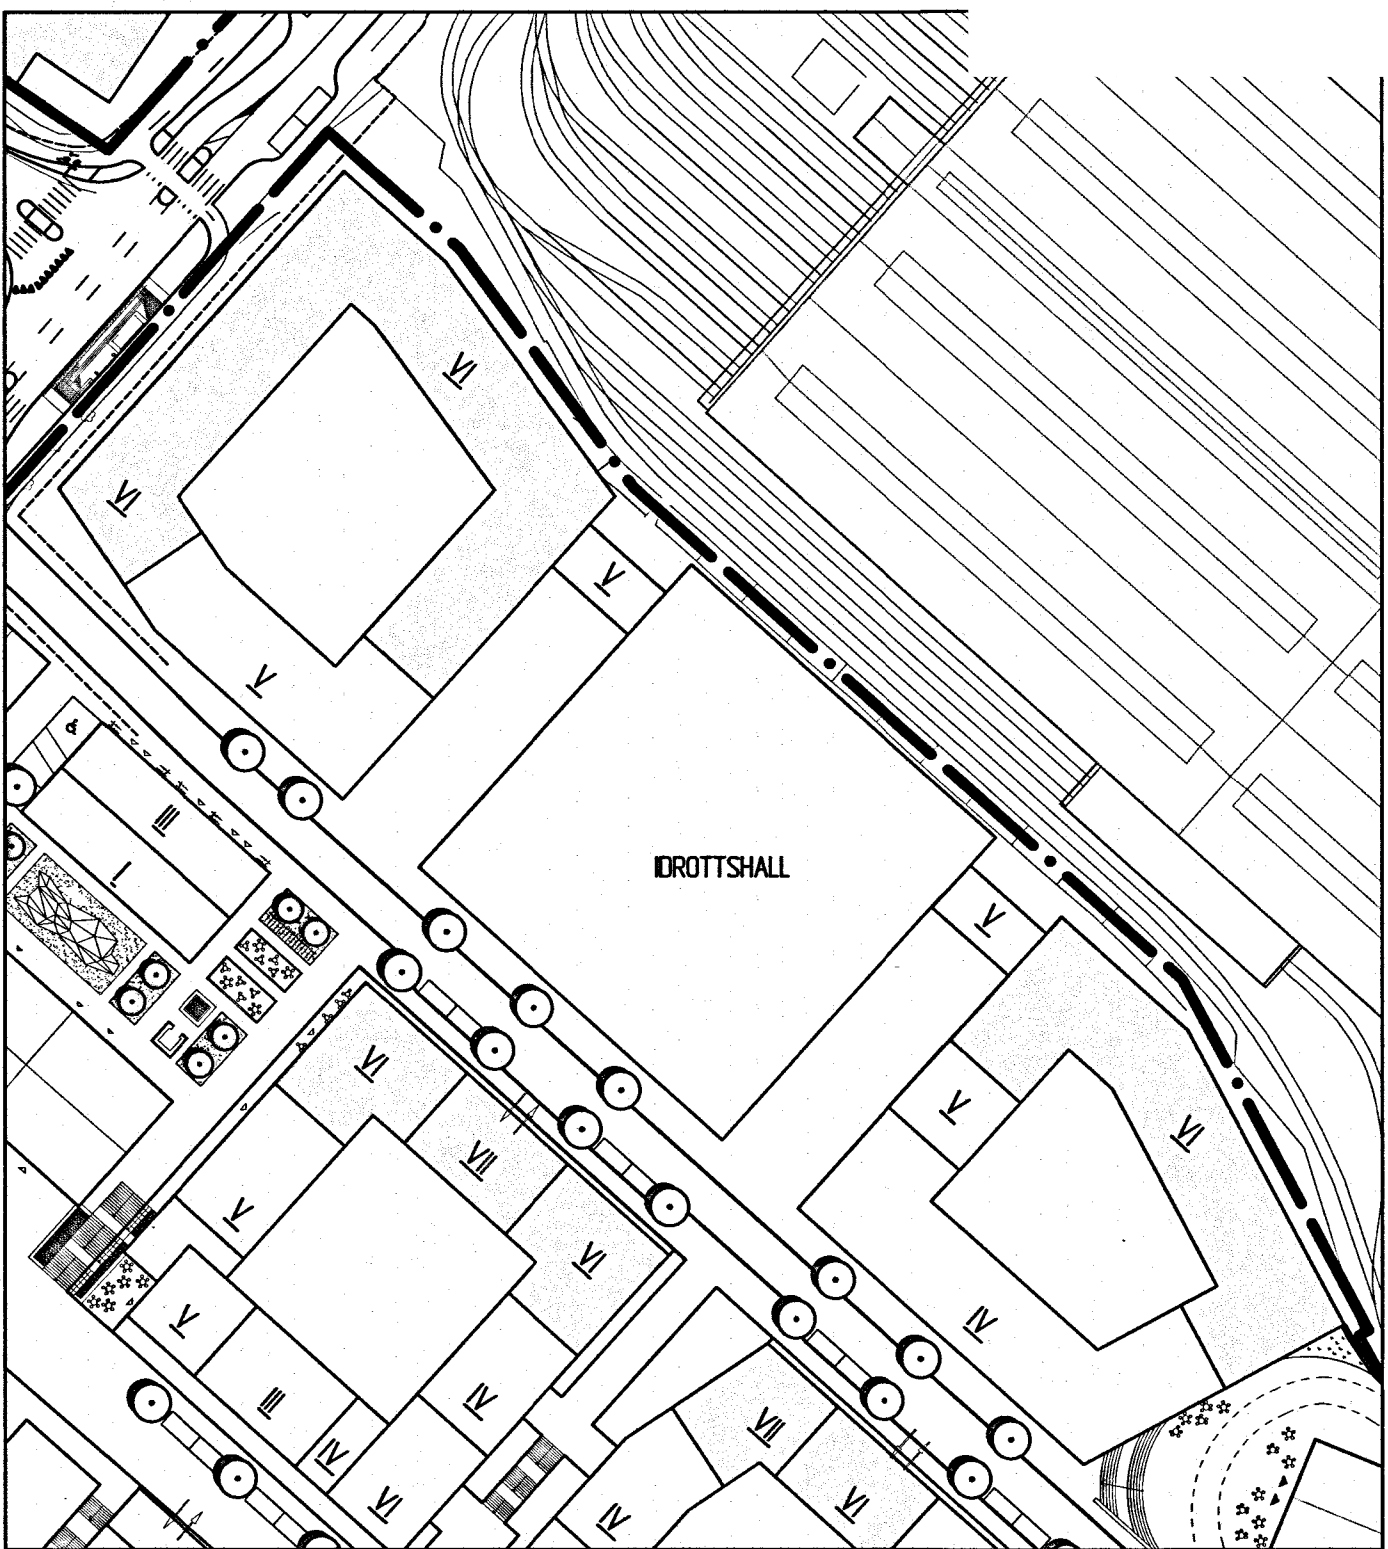
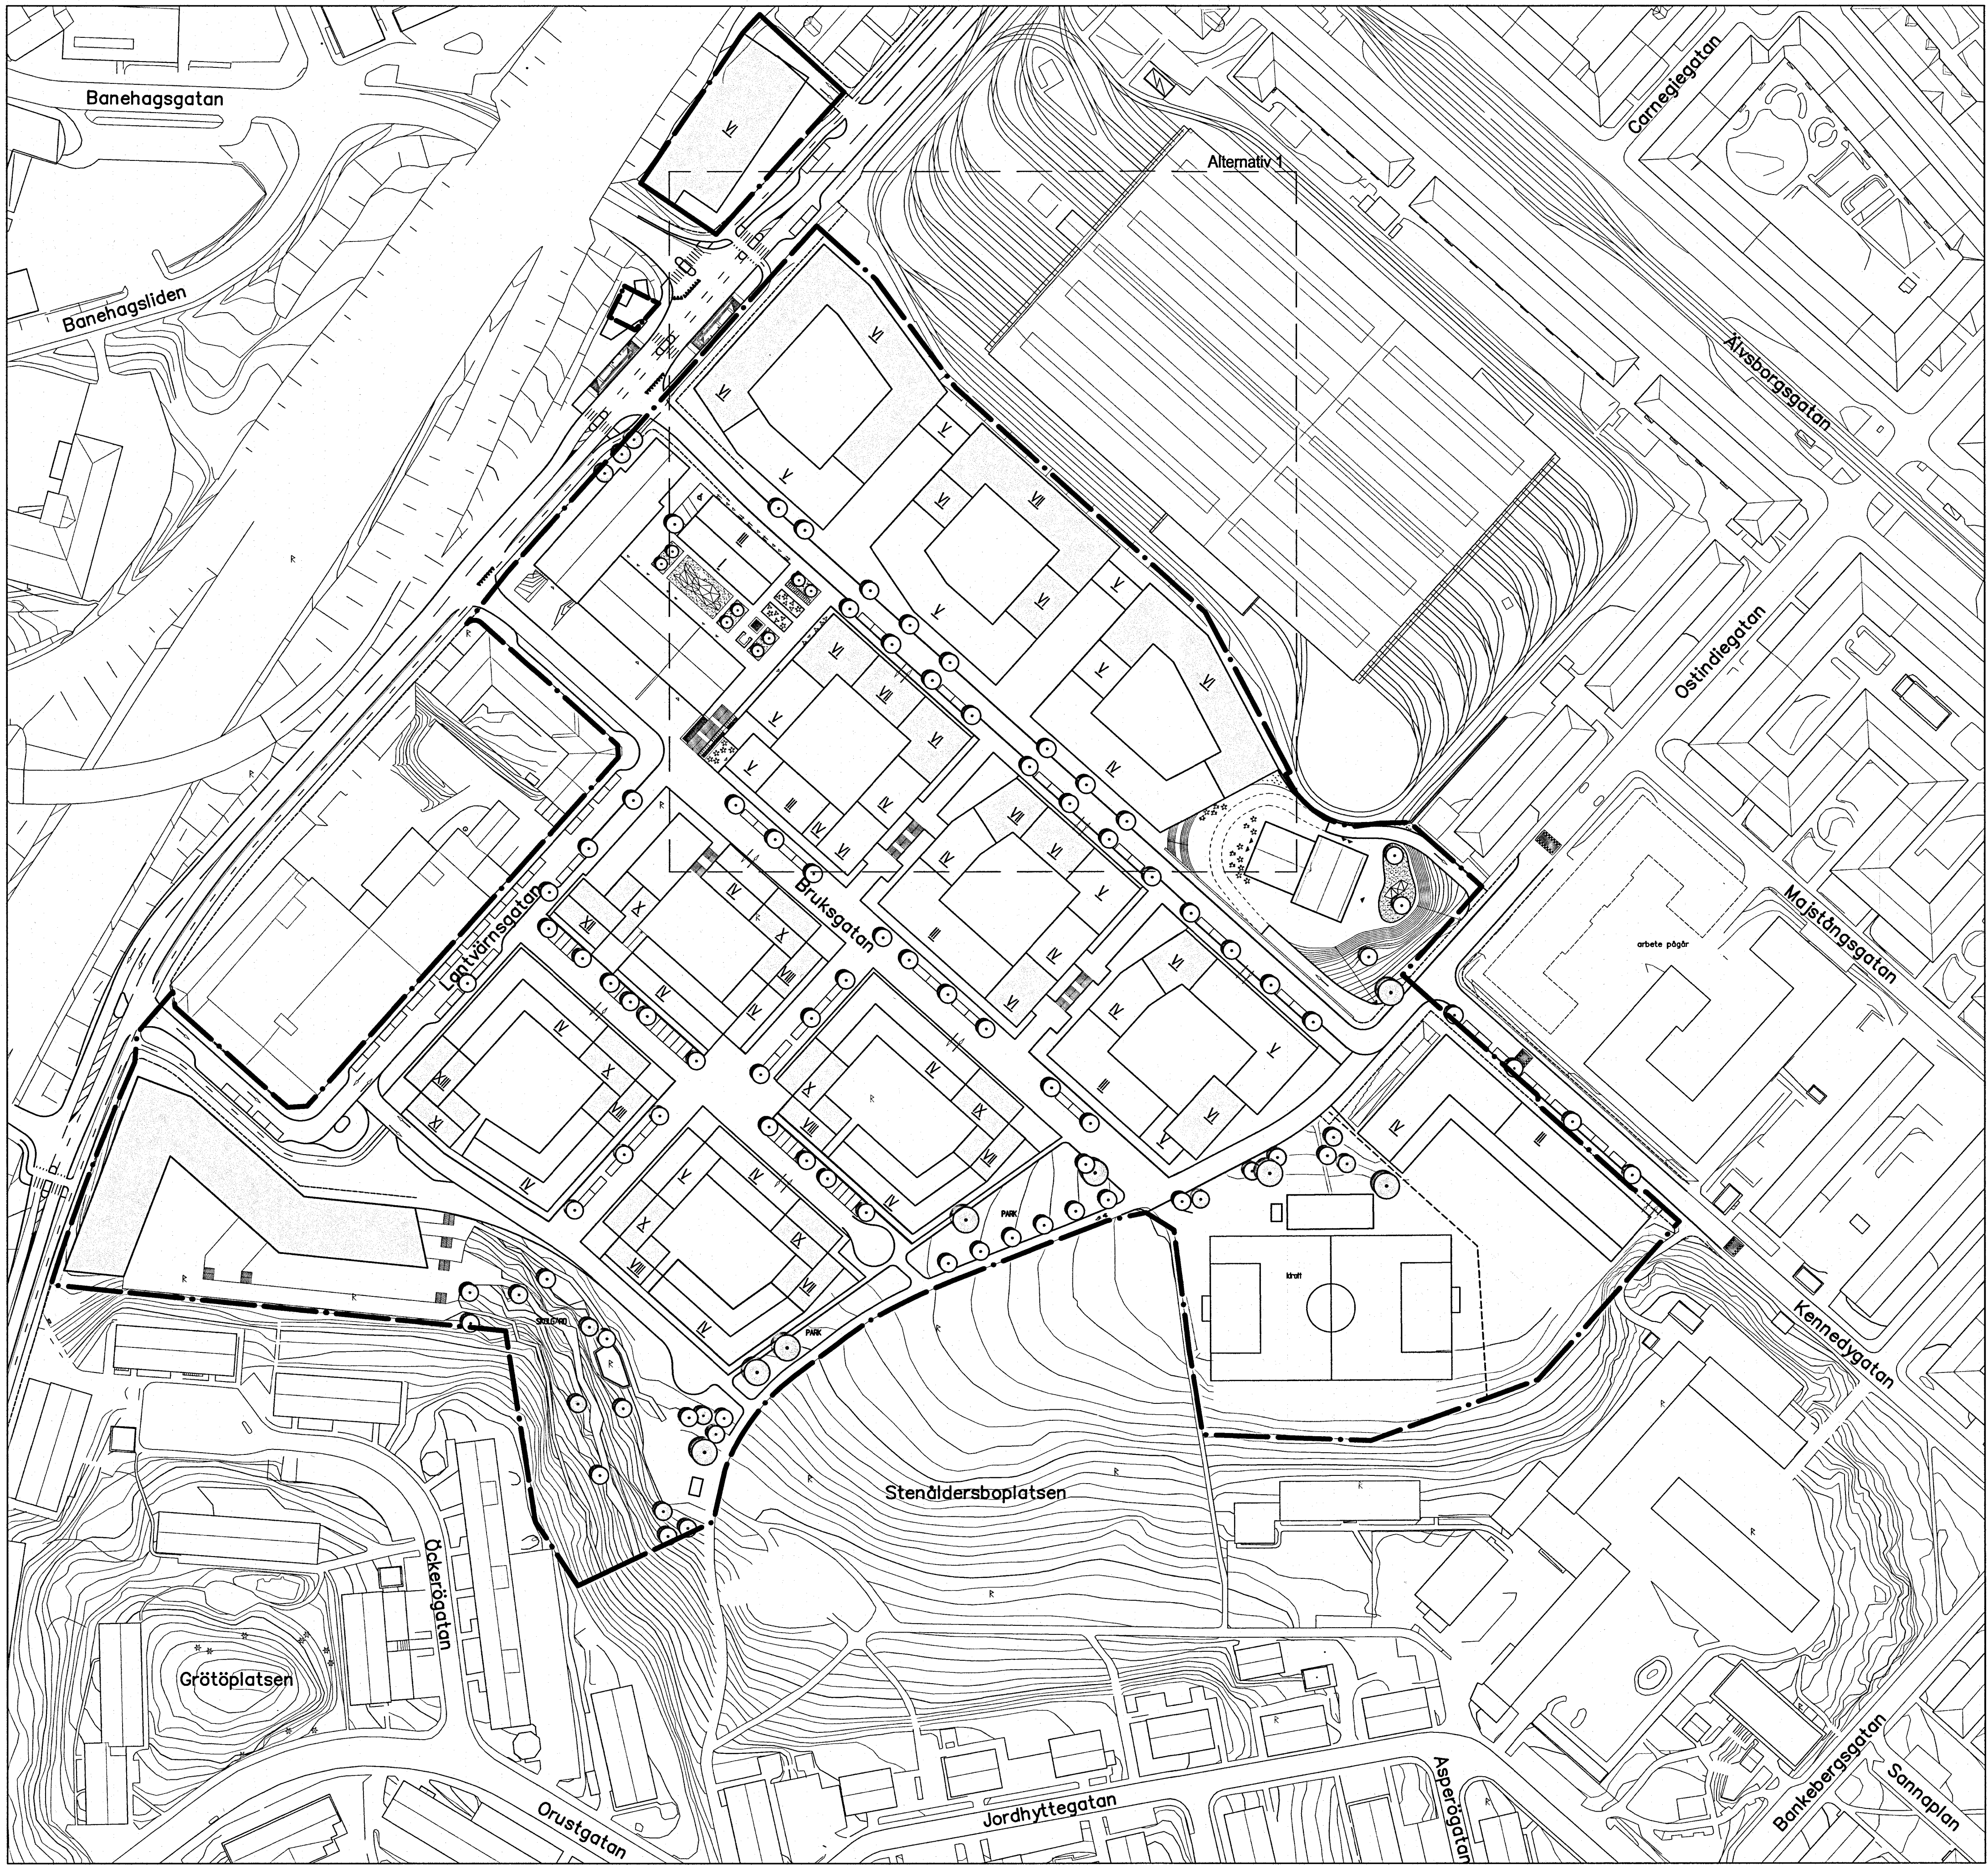
Detaljplan för
Bostäder i Fixfabriksområdet
inom stadsdelarna
Kungsladugård och Sandarna i
Göteborg, en del av BoStad2021

Göteborg 2017-06-21, rev. 2018-04-24


Karoline Rosgård
Planchef


Maria Lejon
Projektledare


Hanna C Kaplan
Plankonsult, ÅF



10 0 50 100m
Skala 1 :1000 (A1), 1:200 (A3)



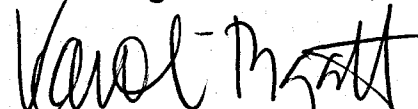
BETECKNINGAR

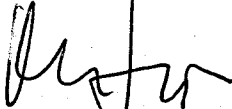
- Planområdesgräns
- Befintlig byggnad
- Föreslagen byggnad 1-5 våningar
- Föreslagen byggnad över 5 våningar

 Göteborgs Stad
Stadsbyggnadskontoret

Detaljplan för
Bostäder i Fixfabriksområdet
inom stadsdelarna
Kungsladugård och Sandarna i
Göteborg, en del av BoStad2021

Göteborg 2017-06-21, rev. 2018-04-24


Karoline Rosgardt
Planchef


Maria Lejon
Projektledare


Hanna C Kaplan
Plankonsult, AF

ILLUSTRATIONS-RITNING 2.00 -5432