

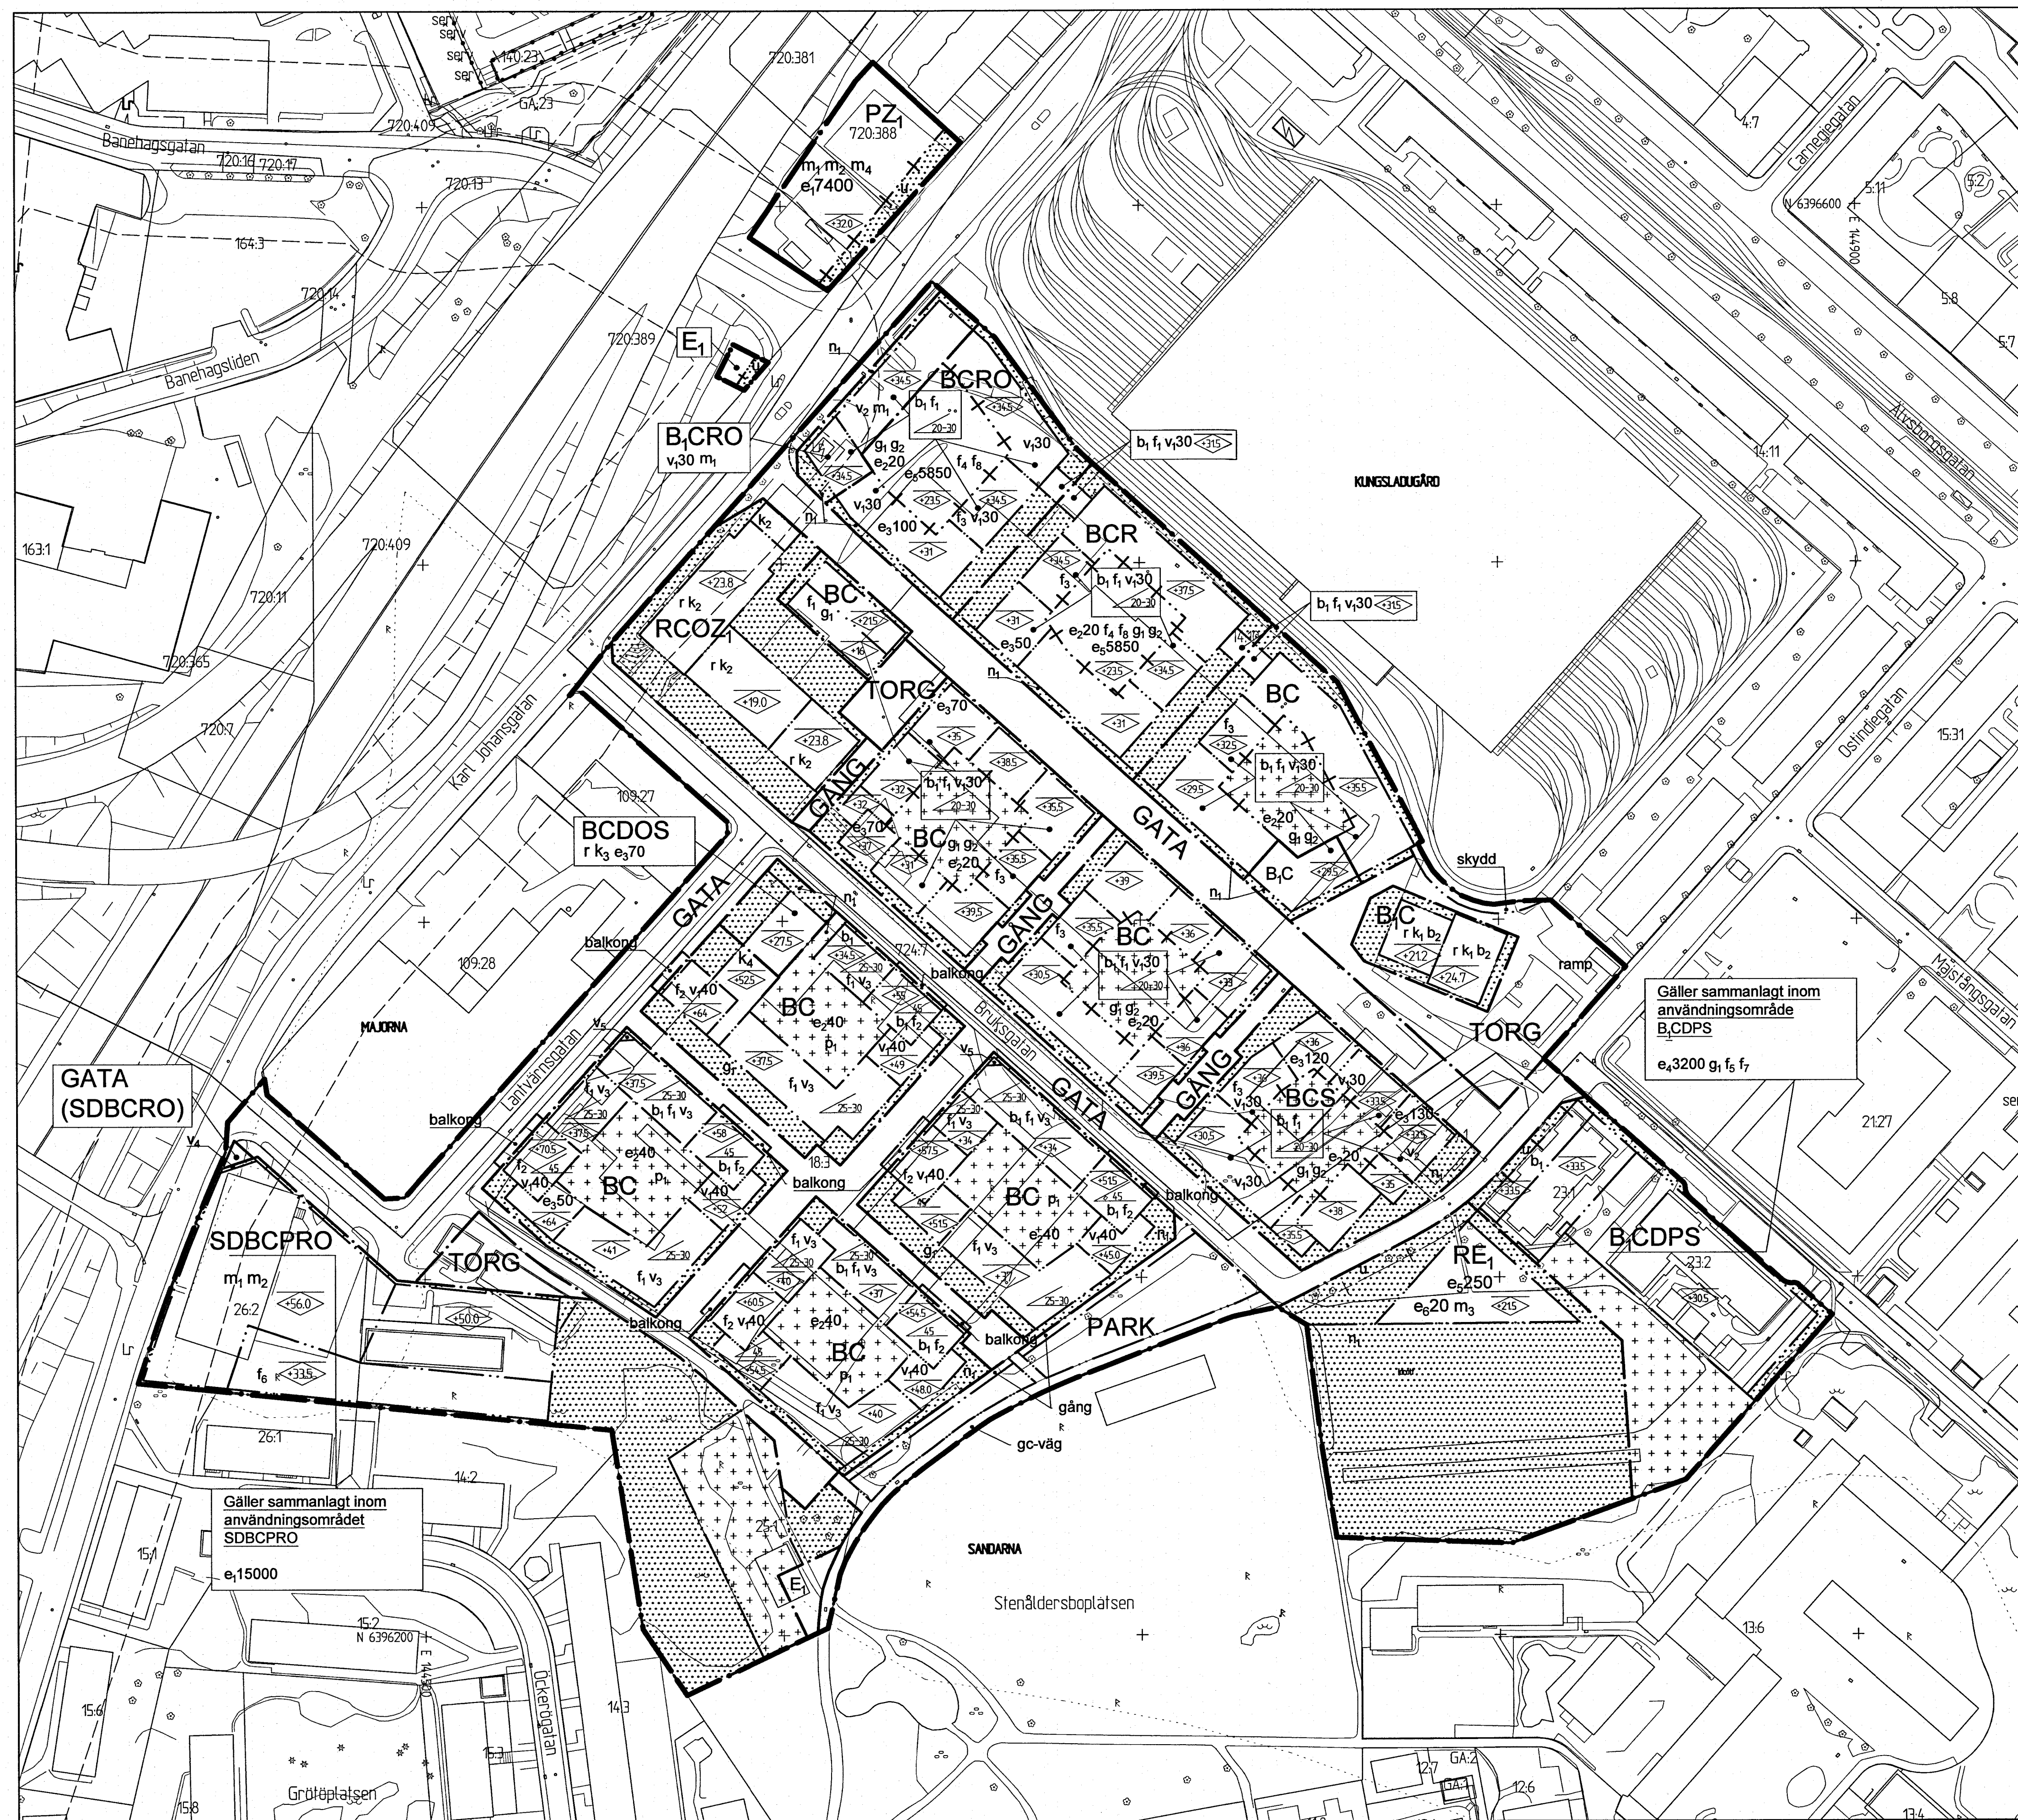
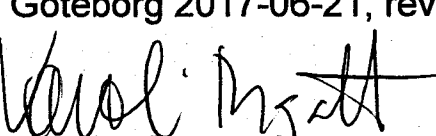
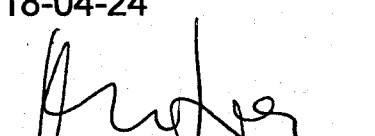
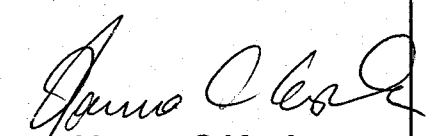


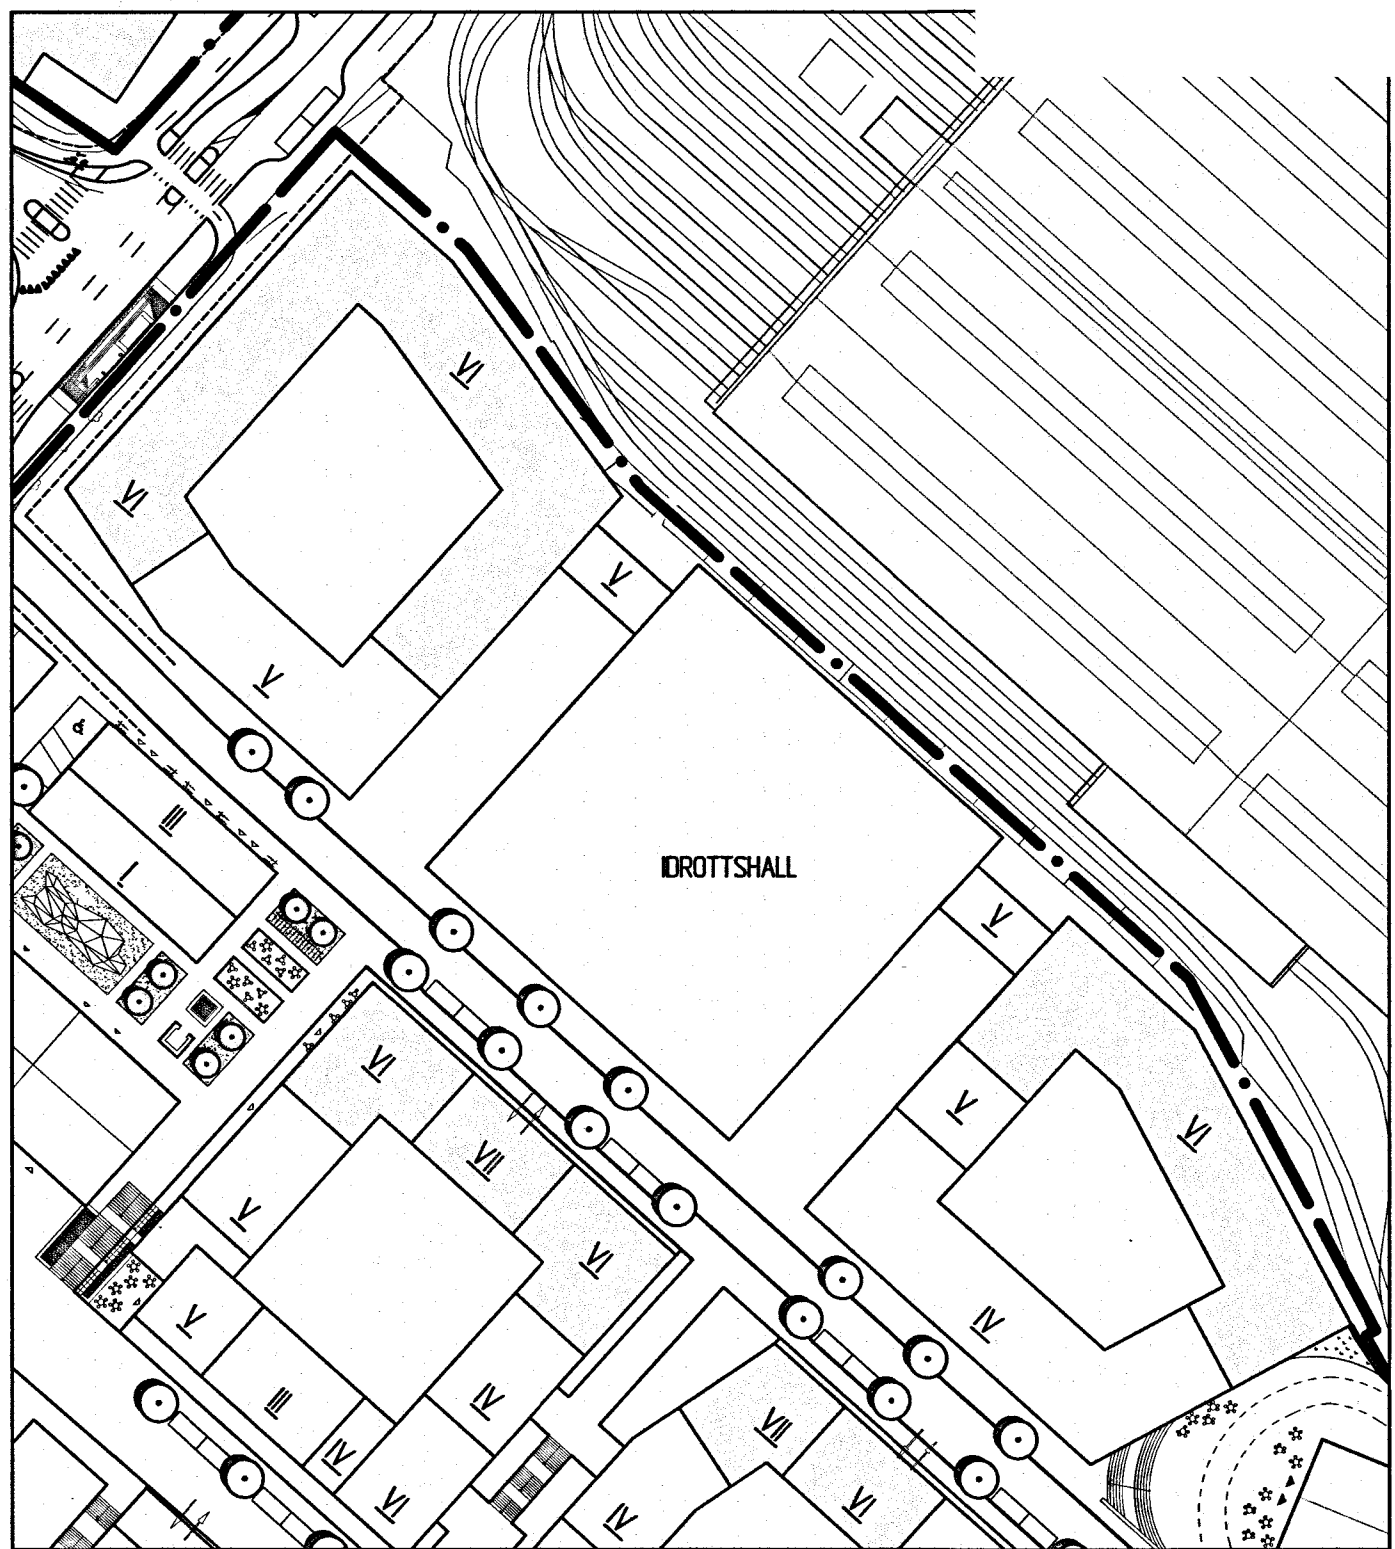

2^{aa}-5432
4 st

Cadritad av: Helena Rengemo, AL Studio

BESLUT (Plankarta,-bestämmelser) BN granskning 2019-06-21 § 357 BN godk./antag. 2018-04-24 § 128 KF antagande 2019-06-07 § 14 Laga kraft 2018-11-06 /AM Detaljplanen är upprättad enligt PBL 2010:900 (SFS 2014:900), utökad planförfarande	
GRUNDKARTAN Grundkartan upprättad genom utdrag ur digitala primärkartans databas. Referenssystem i plan/ höjd: SWEREF 99 12 00/ RH 2000	
PLANHANDLINGAR Plankarta med bestämmelser Planbeskrivning	
BETECKNINGAR: enligt Lantmäteriets Handbok i mät- och kartfrågor (HMK-Ka) med de avvikelser som redovisats i beteckningarna.	
 Göteborgs Stad Stadsbyggnadskontoret Detaljplan för Bostäder i Fixfabriksområdet inom stadsdelarna Kungsladugård och Sandarna i Göteborg, en del av BoStad2021 Göteborg 2017-06-21, rev. 2018-04-24    Karoline Rosgård Maria Lejon Hanna C Kaplan Planchef Projektledare Plankonsult, ÅF	
PLANKARTA 1 (2)	
2^{aa}-5432	

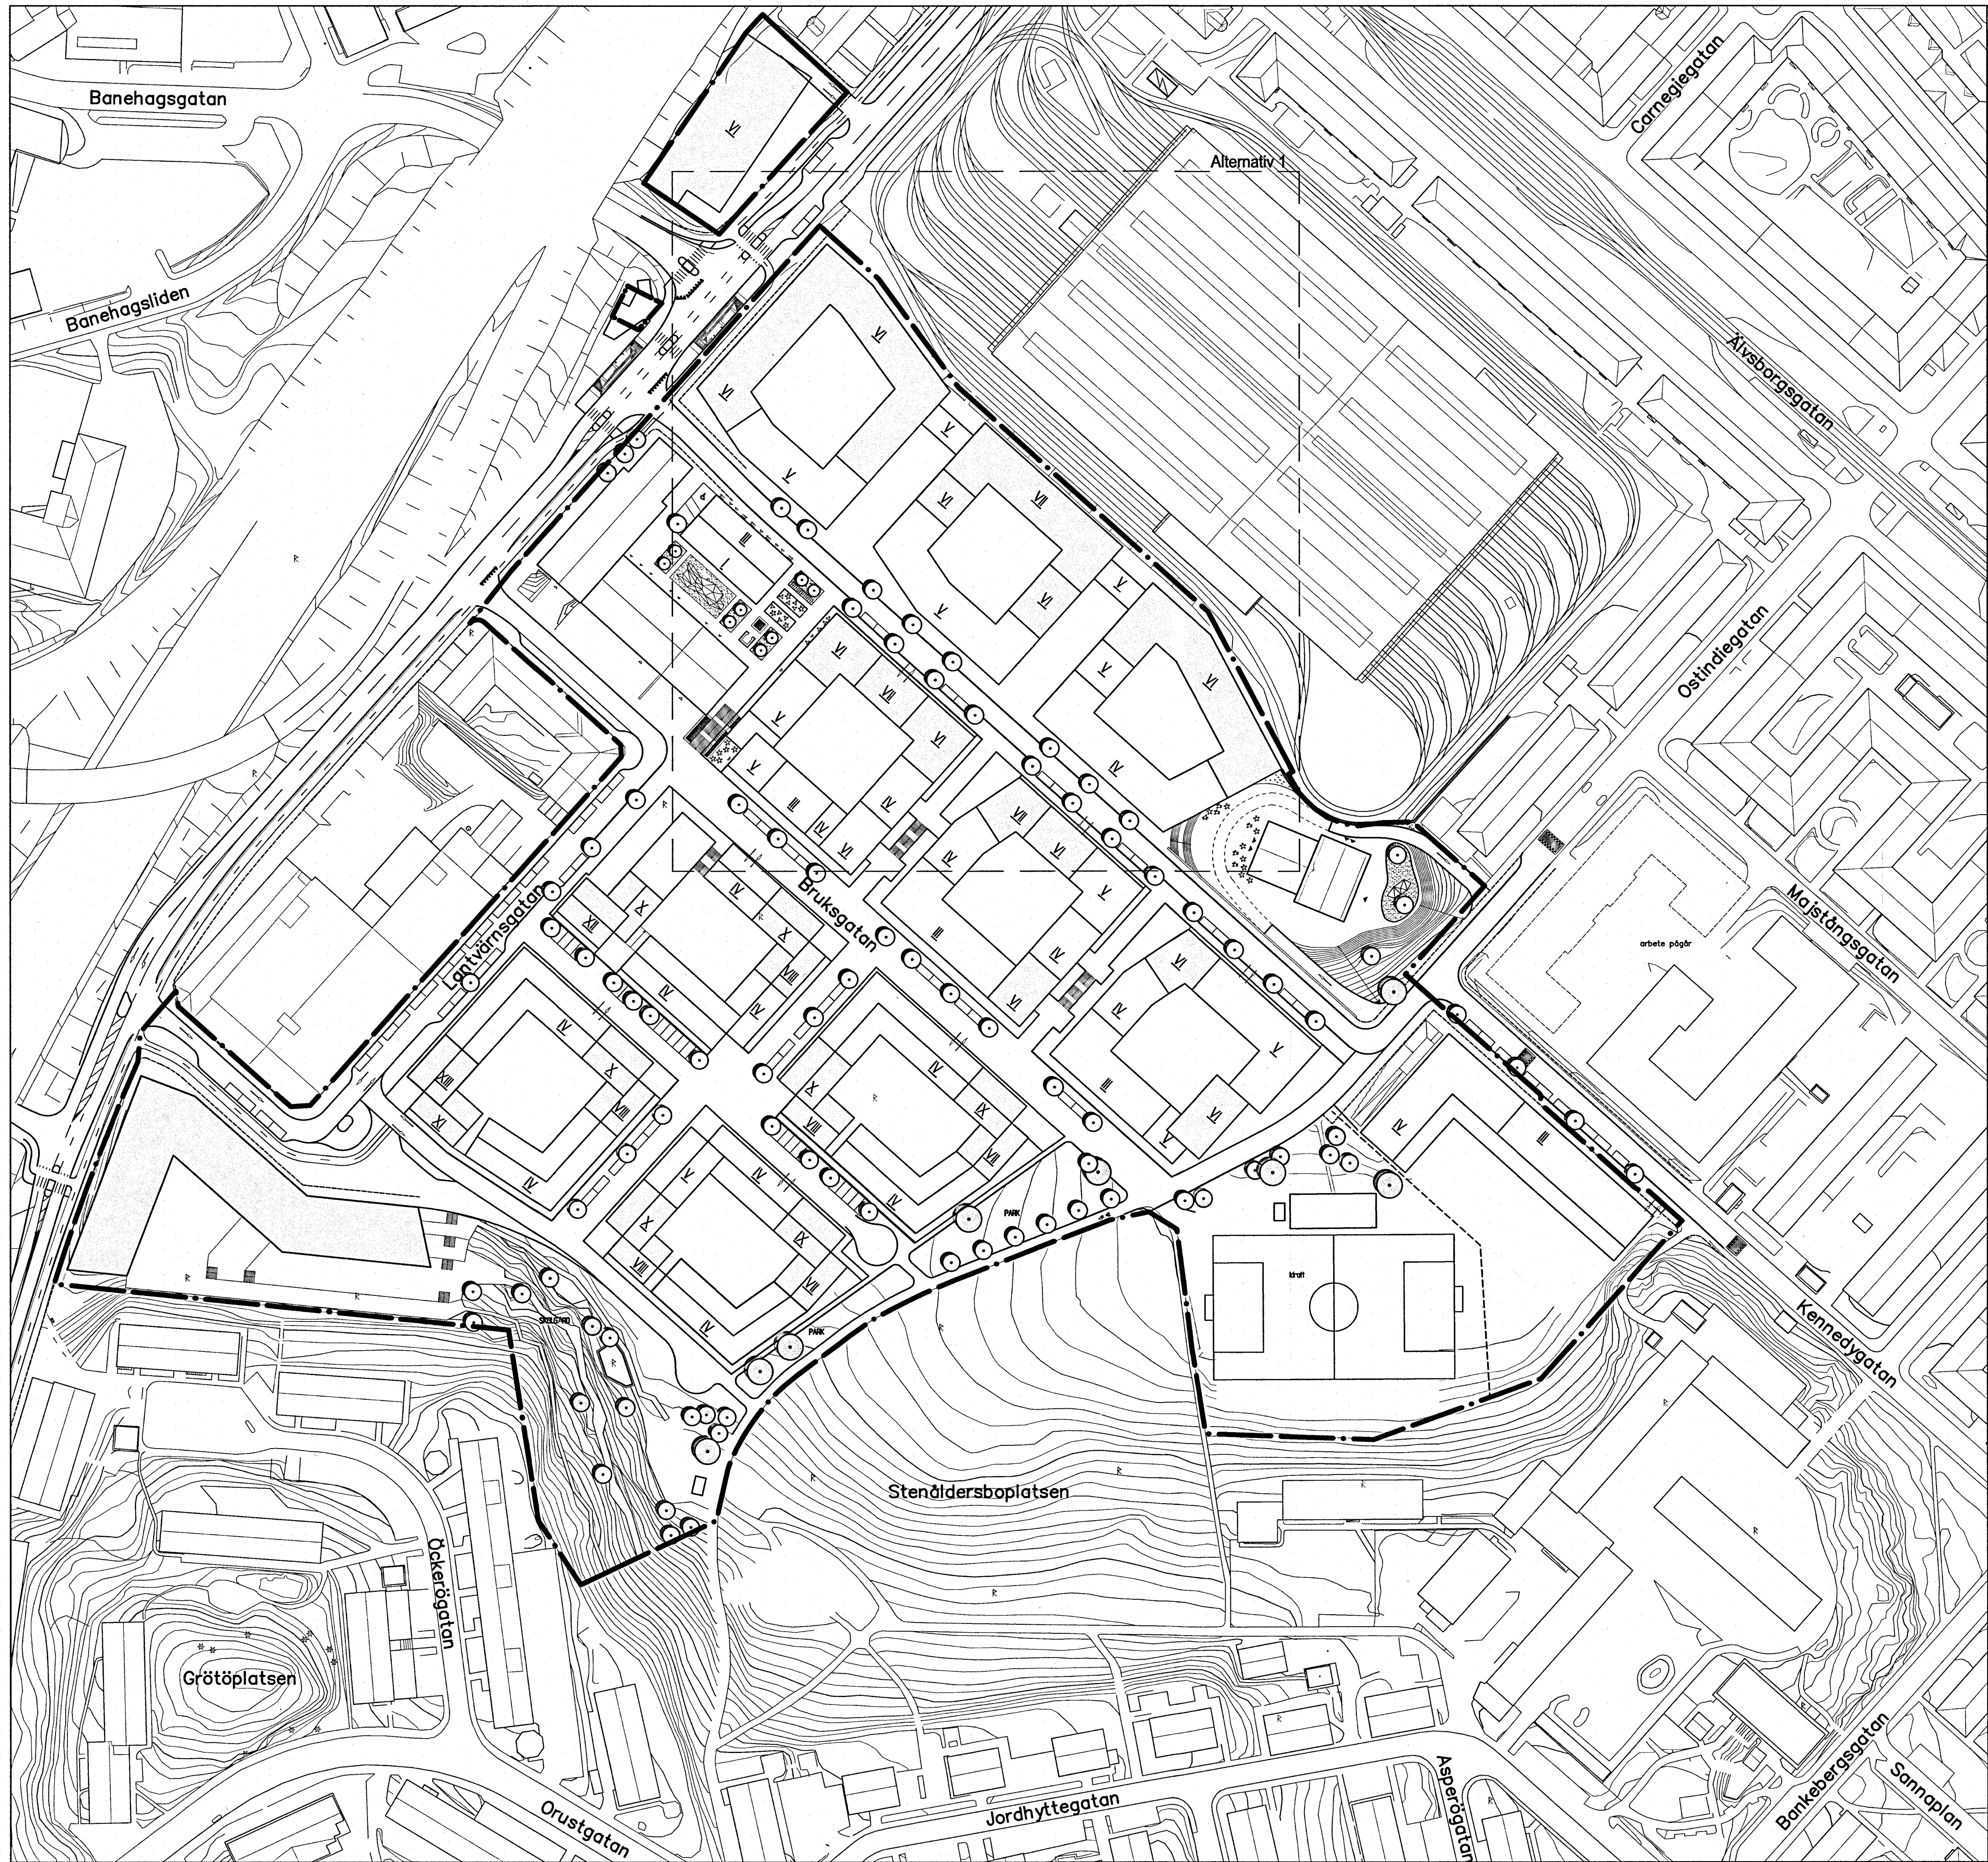

10 0 50 100m
Skala 1 :1000 (A1), 1:200 (A3)




BETECKNINGAR


- Planområdesgräns
- Befintlig byggnad
- Föreslagen byggnad 1-5 våningar
- Föreslagen byggnad över 5 våningar

 Göteborgs Stad
Stadsbyggnadskontoret

Detaljplan för
Bostäder i Fixfabriksområdet
inom stadsdelarna
Kungsladugård och Sandarna i
Göteborg, en del av BoStad2021

Göteborg 2017-06-21, rev. 2018-04-24

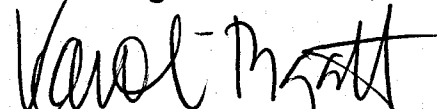
Karoline Rosgardt
Planchef

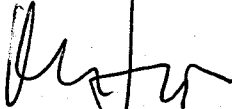
Maria Lejon
Projektledare


Hanna C Kaplan
Plankonsult, AF

ILLUSTRATIONSITNING 2.00-5432