


Observera
Denna handling illustrerar endast på vilken grund beräkning av i tävlingshandling angiven bruttoarea gjorts. Handlingen skall ej ses som styrande för blivande exploatörs valda utformning.

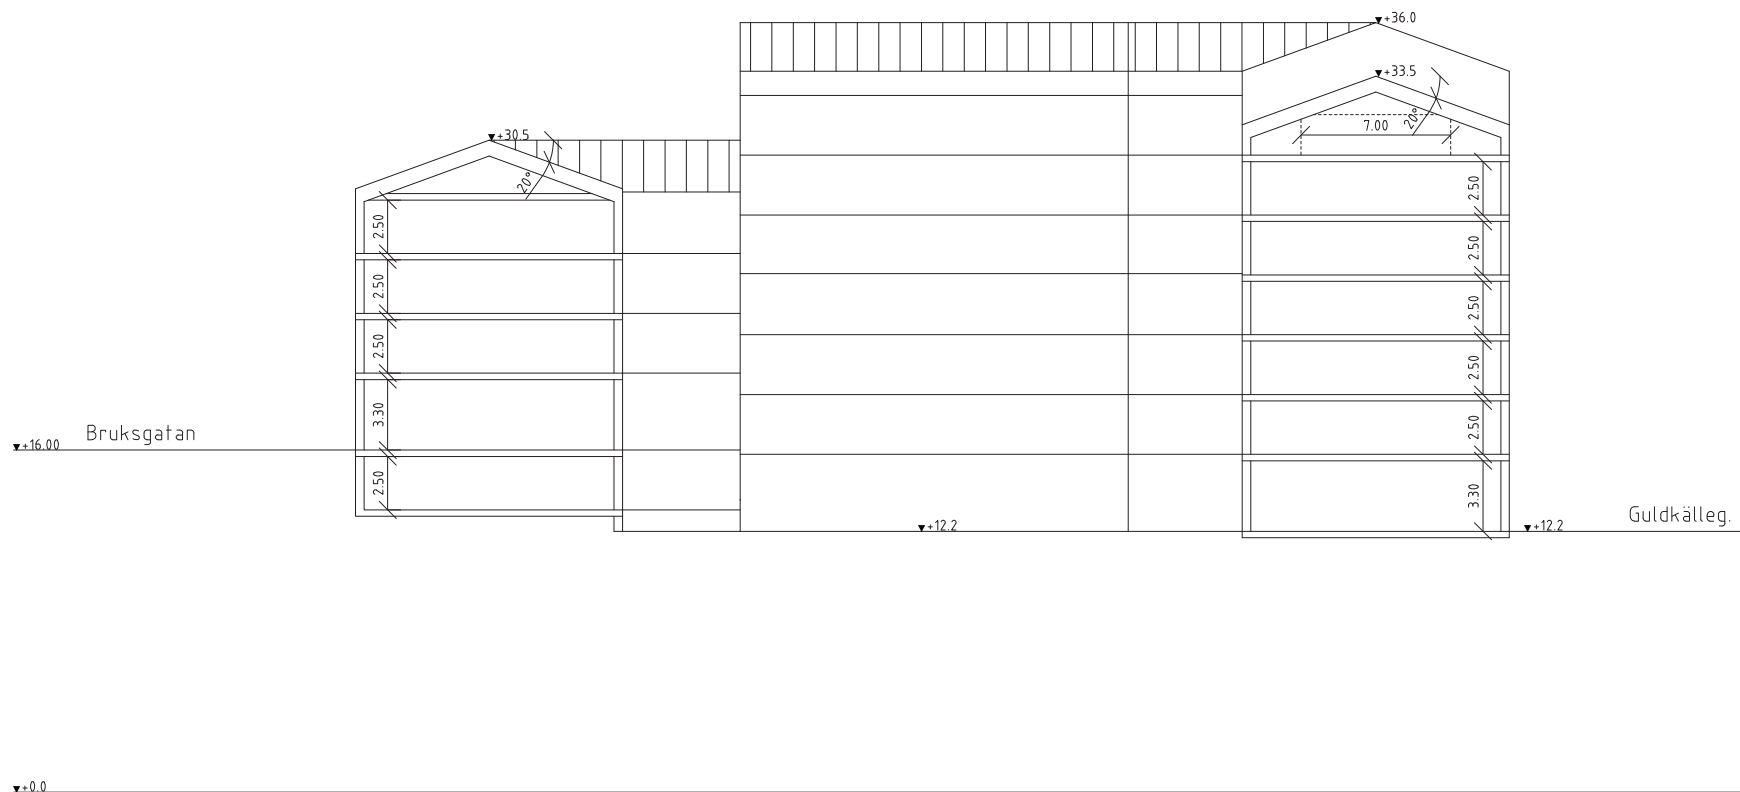

0 10 50m
SKALA 1:1000

OkiDoki! Arkitekter AB Kastellgatan 1, SE-413 07 Göteborg tel. +46 31 352 46 60 okidokiarkitekter.se			
FIXFABRIKEN AREABERÄKNINGAR KV 6 REDOVISNING			
RITAD AV MN	SKALA 1:1000 (A3)	DATUM 2020-01-14	



Observera

Denna handling illustrerar endast på vilken grund beräkning av i tävlingshandling angiven bruttoarea gjorts. Handlingen skall ej ses som styrande för blivande exploitörs valda utformning.

OkiDoki! Arkitekter AB
 Kastellgatan 1, SE-413 07 Göteborg
 tel. +46 31 352 46 60 okidokiarkitekter.se

FIXFABRIKEN
 AREABERÄKNINGAR KV 6
 SEKTION A

RITAD AV MN	SKALA 1:250 (A3)	DATUM 2020-01-14
----------------	---------------------	---------------------

