



STÅLPELARE	
LITTERA	TYP
SP13	KKR100x100x6
SP23	KKR150x100x6
SP24	KKR150x100x8
SP64	KKR200x200x8

STÅLBALKAR	
LITTERA	TYP
SB11	VKR200x120x6.3
SB21	KKR100x100x6
SB22	KKR150x150x8
SB23	KKR180x100x6
SB31	IPE180
SB32	IPE200
SB33	IPE270
SB34	IPE360
SB61	HEA360
SB71	HEB220
SB72	HEB300
SB91	FL 220x12
SB92	FL 320x12

**FÖRESKRIFTER**  
ALLMÄNNA FÖRESKRIFTER, SE RITNING: K-00.0-xx

- FÖRKLARINGAR**
- = PLATSGJUTEN BETONG
  - = PREFABRICERAD BETONG
  - BJLxx = BJÄLKLAG
  - GBxx = GRUNDBALK
  - GPxx = GRUNDPLATTA (BOTTENPLATTA)
  - SBxx = STÅLBALK
  - SPxx = STÅLPELARE
  - ÖBxx = ÖVERBYGGNAD

**HÄNVISNINGAR**  
ALLMÄNNA FÖRESKRIFTER, SE RITNING: K-00.0-xx  
MÄTTPLANER, SE RITNING: K-20.1-xxxx  
HUVUDESEKTIONER, SE RITNING: K-20.2-xx  
DETALJER, SE RITNING: K-20.6-xx  
STÅLELEVATIONER, SE RITNING: K-24.4-xx

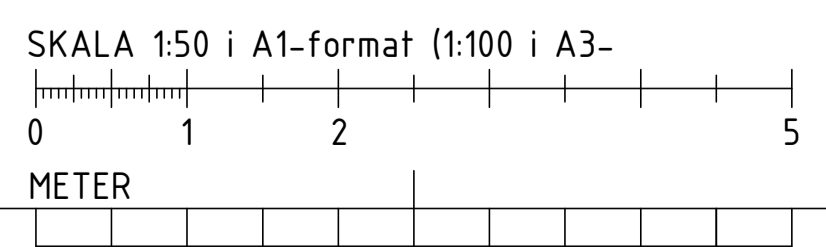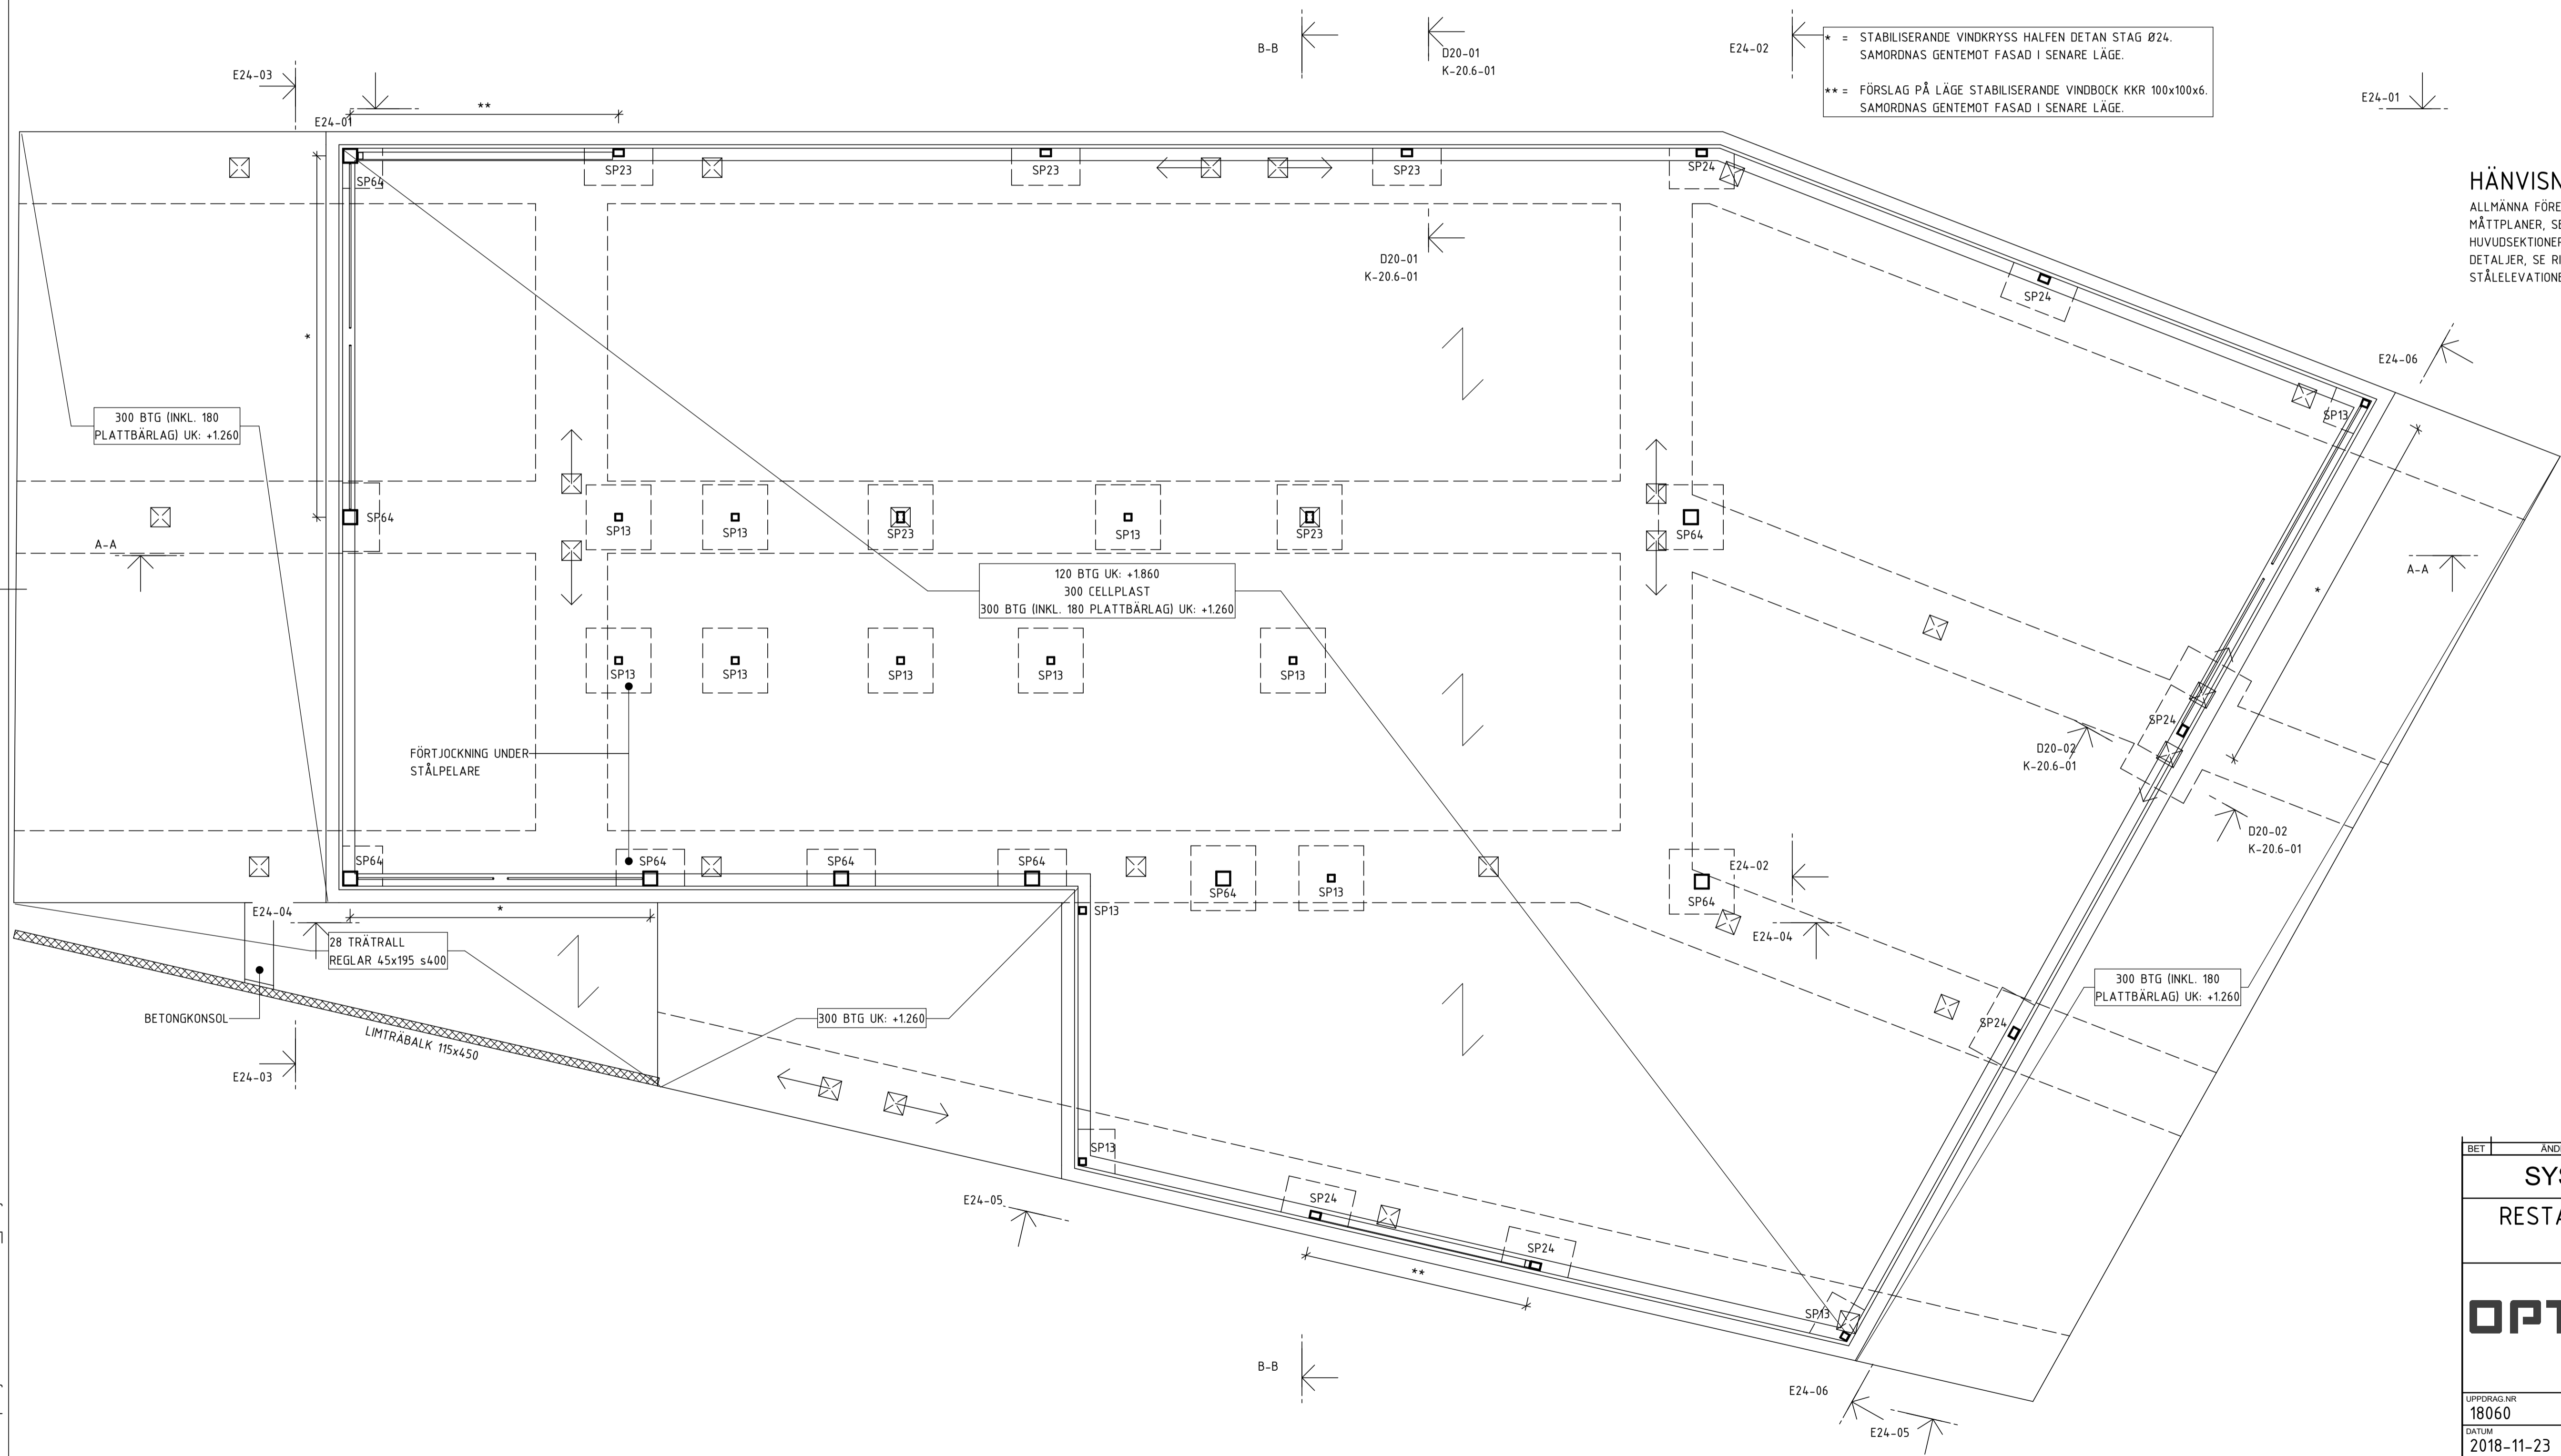

BET	ANDRINGEN AVSER	DATUM	SIGN
<b>SYSTEMHANDLING</b>			
<b>RESTAURANG LINDHOLMEN</b>			
<b>OPTIMA</b> engineering		ENGELBREKTSGATAN 28 411 37 GÖTEBORG TEL: 031-700 17 70	
LUPPDRAG NR 18060	RITAD/KONSTR. AV PHLE	HANDLÄGGARE JOER	
DATUM 2018-11-23	ANSVARIG BENGT JOHANSSON		
NYBYGGNATION AV RESTAURANG MÄTTPLAN PLAN 1			
SKALA A1 1:50 A3 1:100	NUMMER K-20.1-110	BET	