
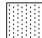





-  BTA LOKAL
-  BTA LJUS
-  BTA MÖRK
-  BTA VIND

**Observera**  
Denna handling illustrerar endast på vilken grund beräkning av i tävlingshandling angiven bruttoarea gjorts. Handlingen skall ej ses som styrande för blivande exploatörs valda utformning.




0 10 50m  
SKALA 1:1000

<b>OkiDoki! Arkitekter AB</b> Kastellgatan 1, SE-413 07 Göteborg tel. +46 31 352 46 60 okidokiarkitekter.se			
FIXFABRIKEN AREABERÄKNINGAR KV 4 REDOVISNING		RITAD AV MN	SKALA 1:1000 (A3)
		DATUM 2020-01-14	

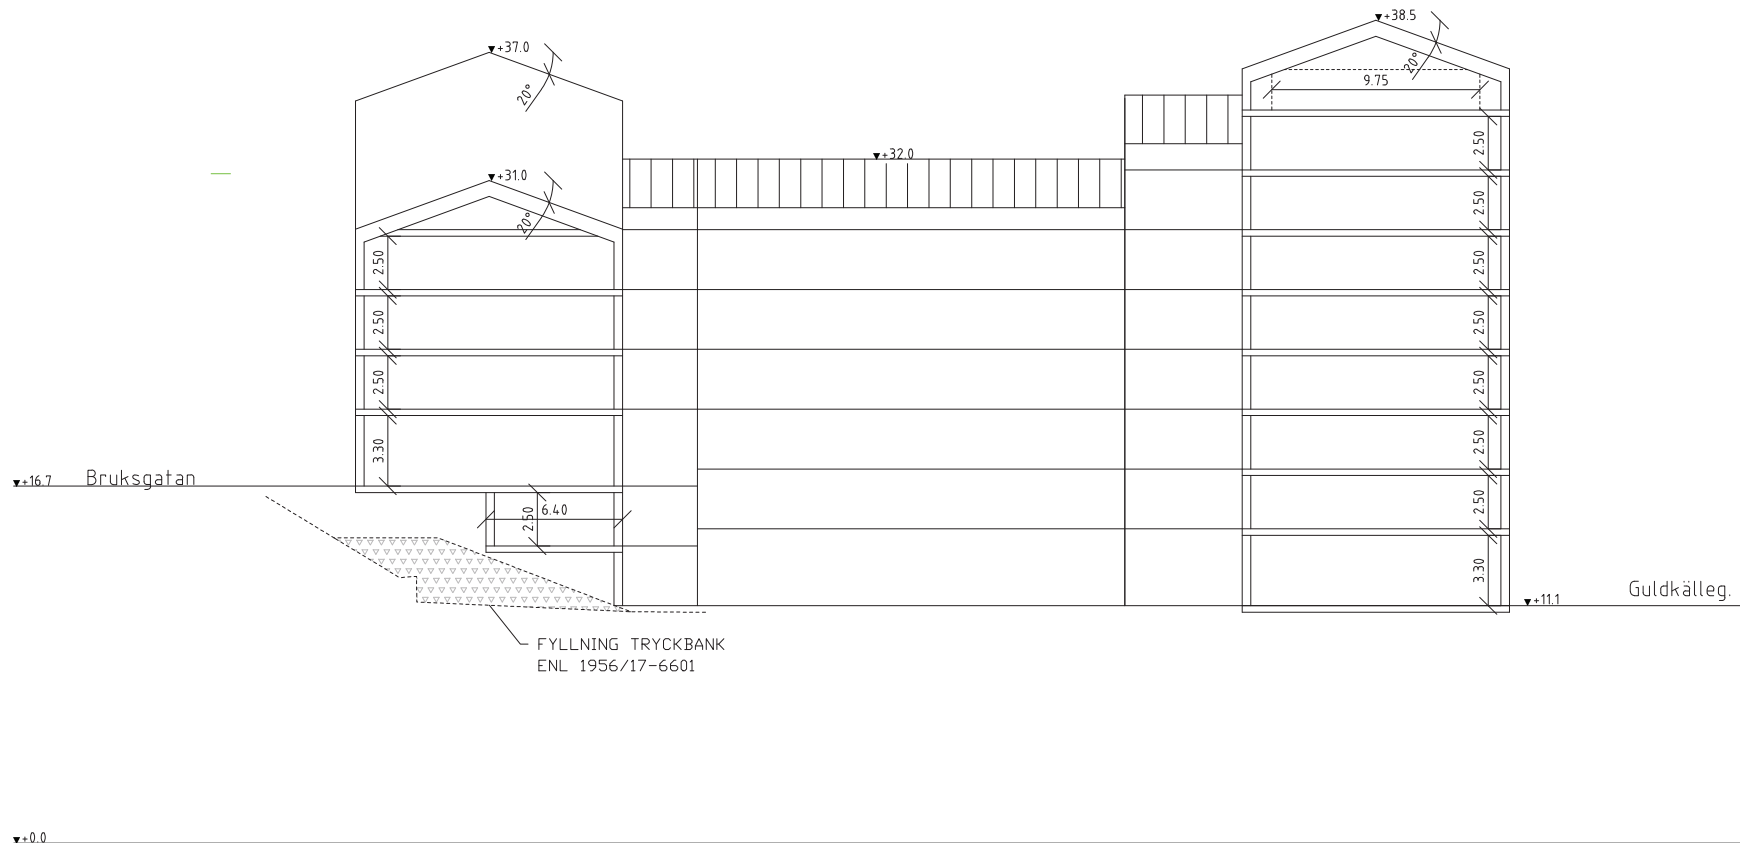

**Observera**  
 Denna handling illustrerar endast på vilken grund  
 beräkning av i tävlingshandling angiven bruttoarea  
 gjorts. Handlingen skall ej ses som styrande för  
 blivande exploatörs valda utformning.

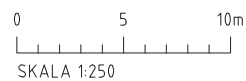

<b>OkiDoki! Arkitekter AB</b> Kastellgatan 1, SE-413 07 Göteborg tel. +46 31 352 46 60 okidokiarkitekter.se			
FIXFABRIKEN AREABERÄKNINGAR KV 4 SEKTION A			
RITAD AV	SKALA	DATUM	
MN	1:250 (A3)	2020-01-14	

